


2.5 SITUACE DIO "KŘÍŽOVATKA
KOMENSKÉHO X B. NĚMCOVÉ", M 1:500



F. Dopravní opatření

Objednatel:

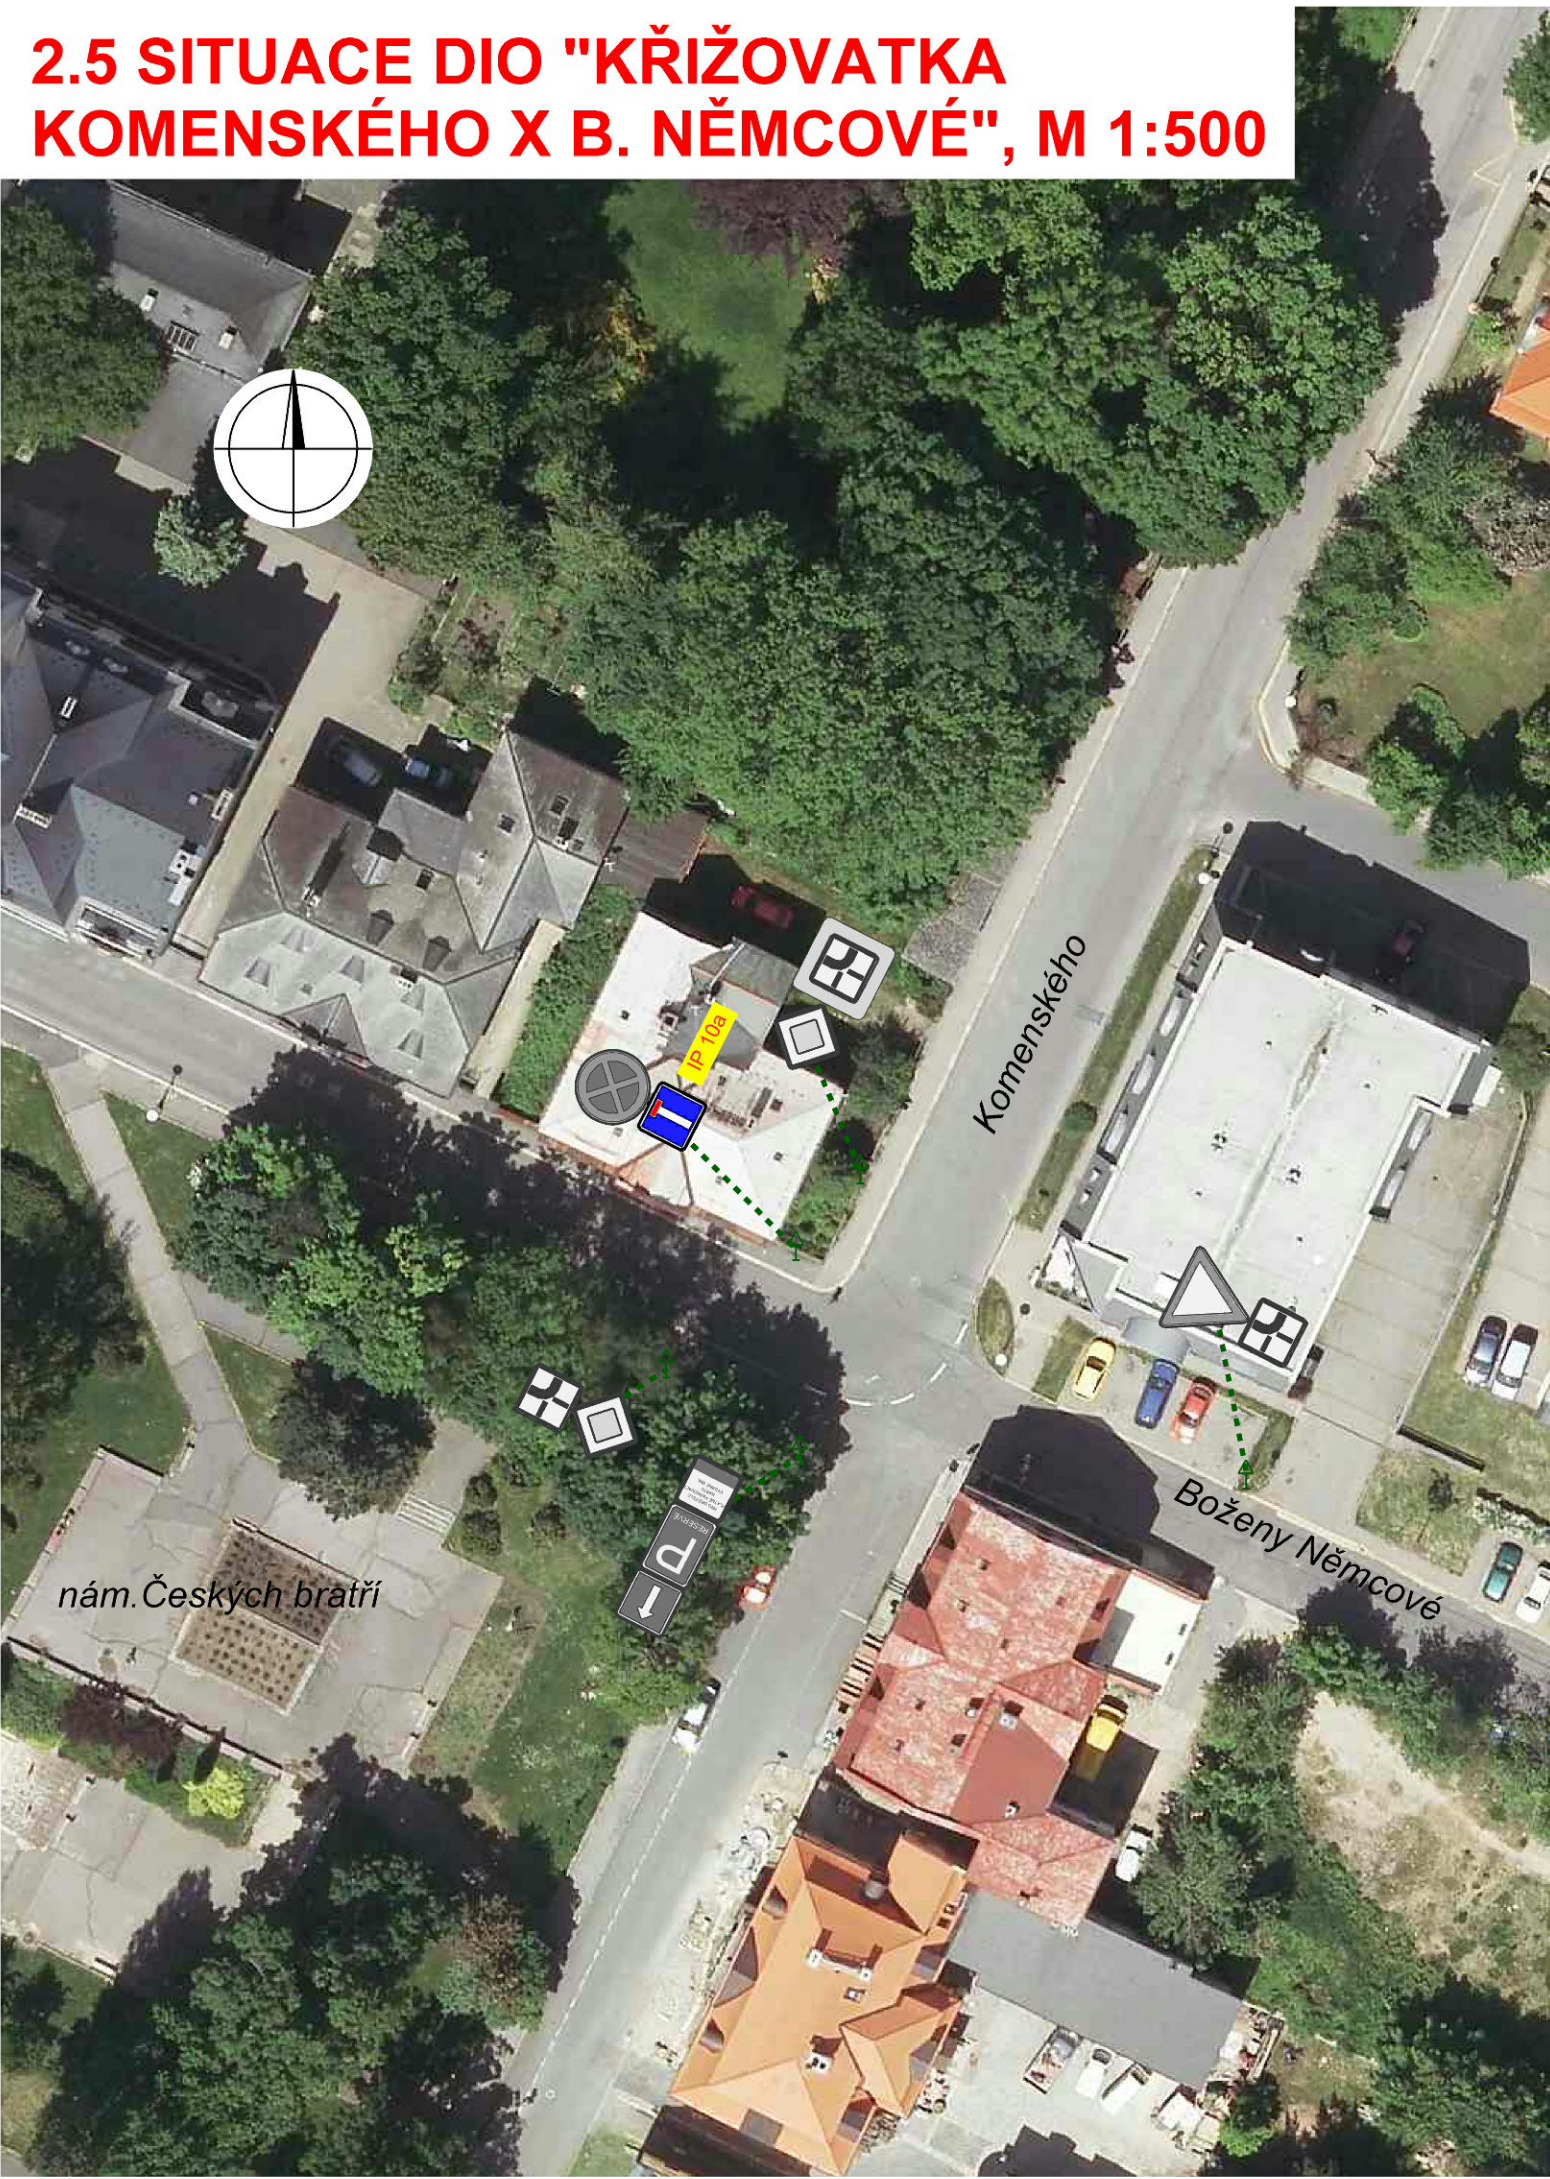

**DOPRAVNÍ PODNIK MĚST
LIBERCE A JABLONCE NAD NISOU, a.s.**
Mrštíkova 3
461 71 Liberec III

Zhotovitel PDPS:



Valbek, spol. s r.o.
Vaňurova 505/17
460 02 Liberec 3

	Vypracoval	P. DVORSKÝ		Zak. číslo	15-LI31-014
	Zodp. projektant	ING. T. LŽIČAŘ		Datum	07/2016
	Tech. kontrola	ING. J. HEJRAL		Stupeň	PDPS
	Akce REKONSTRUKCE TT RUMUNSKÁ - PALACHOVA - ŠALDOVO NÁMĚSTÍ V LIBERCI			Počet formátů	2 x A4
				Měřítko	1:500
Zhotovitel: Valbek, spol. s r.o. Vaňurova 505/17 460 02 Liberec 3	Příloha SITUACE DIO "KŘÍŽOVATKA KOMENSKÉHO X B. NĚMCOVÉ"			Č. přílohy	Paré
				2.5	