


2.3 SITUACE DIO "KŘÍŽ. TEXTILANA", M 1:500



F. Dopravní opatření

Objednatel:

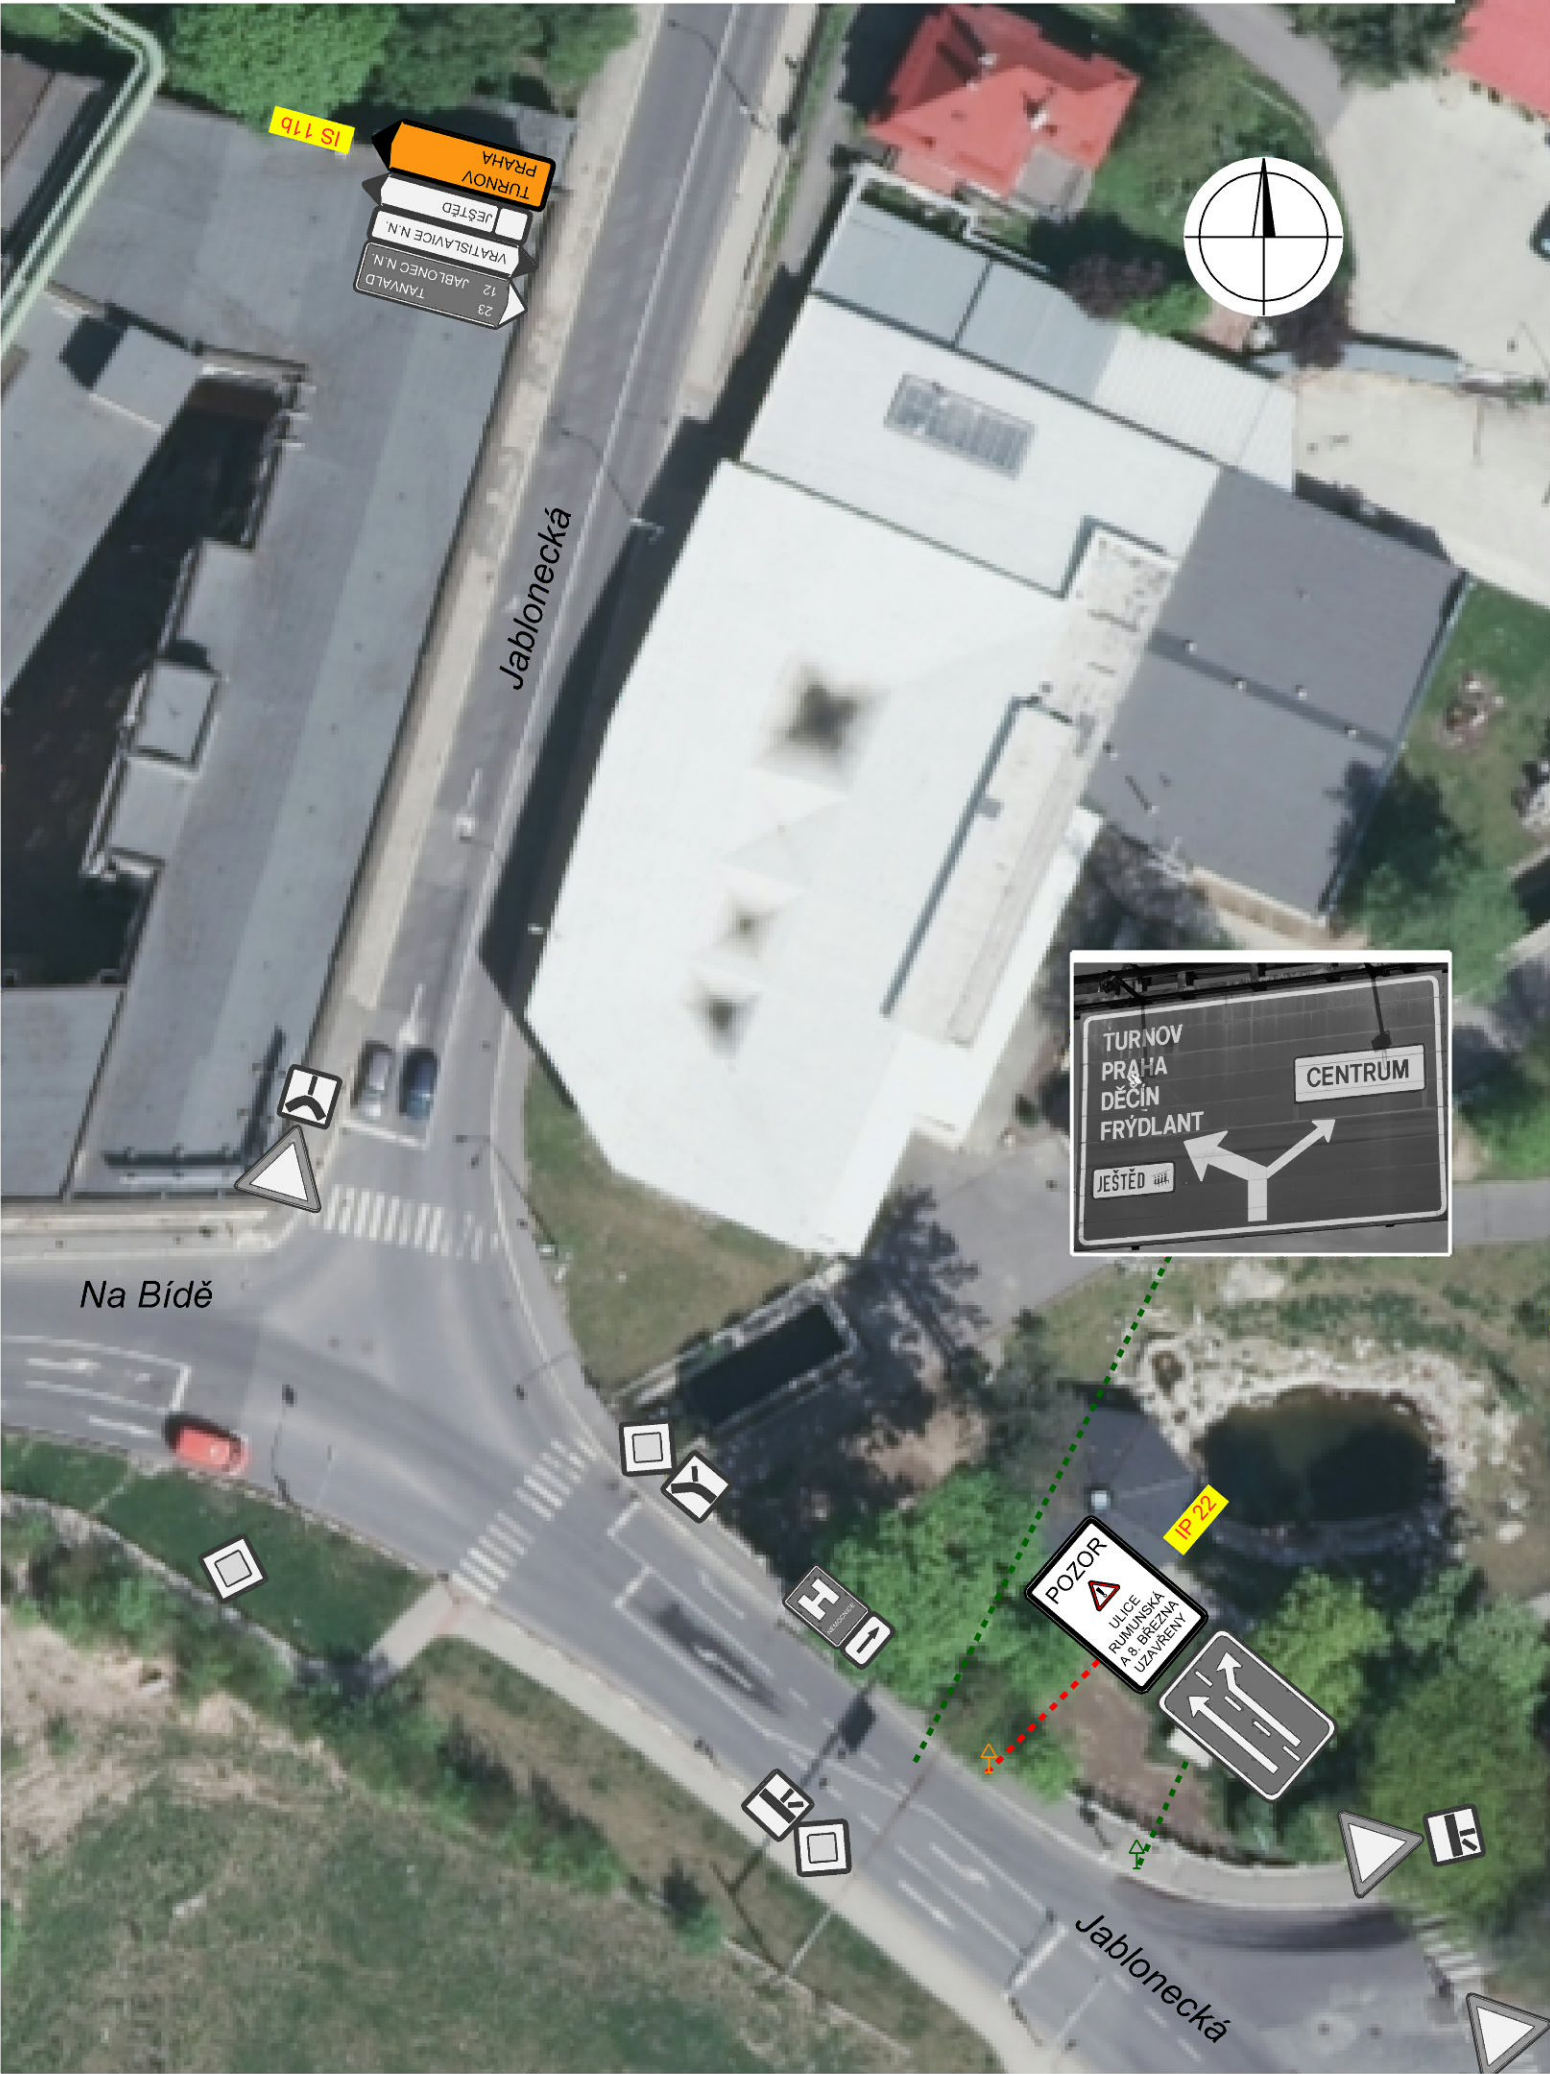


**DOPRAVNÍ PODNIK MĚST  
LIBERCE A JABLONCE NAD NISOU, a.s.**  
Mrštíkova 3  
461 71 Liberec III

Zhotovitel PDPS:



**Valbek, spol. s r.o.**  
Vaňurova 505/17  
460 02 Liberec 3

	Vypracoval	P. DVORSKÝ	Zak. číslo	15-LI31-014
	Zodp. projektant	ING. T. LŽIČAŘ	Datum	07/2016
	Tech. kontrola	ING. J. HEJRAL	Stupeň	PDPS
	Akce		Počet formátů	2 x A4
	REKONSTRUKCE TT RUMUNSKÁ - PALACHOVA - ŠALDOVO NÁMĚSTÍ V LIBERCI		Měřítko	1:500
Zhotovitel:		Č. přílohy		Paré
Valbek, spol. s r.o. Vaňurova 505/17 460 02 Liberec 3		Příloha		
		SITUACE DIO "KŘÍŽOVATKA TEXTILANA"		<b>2.3</b>