



B.1 PŘEHLEDNÁ SITUACE, M 1:10 000

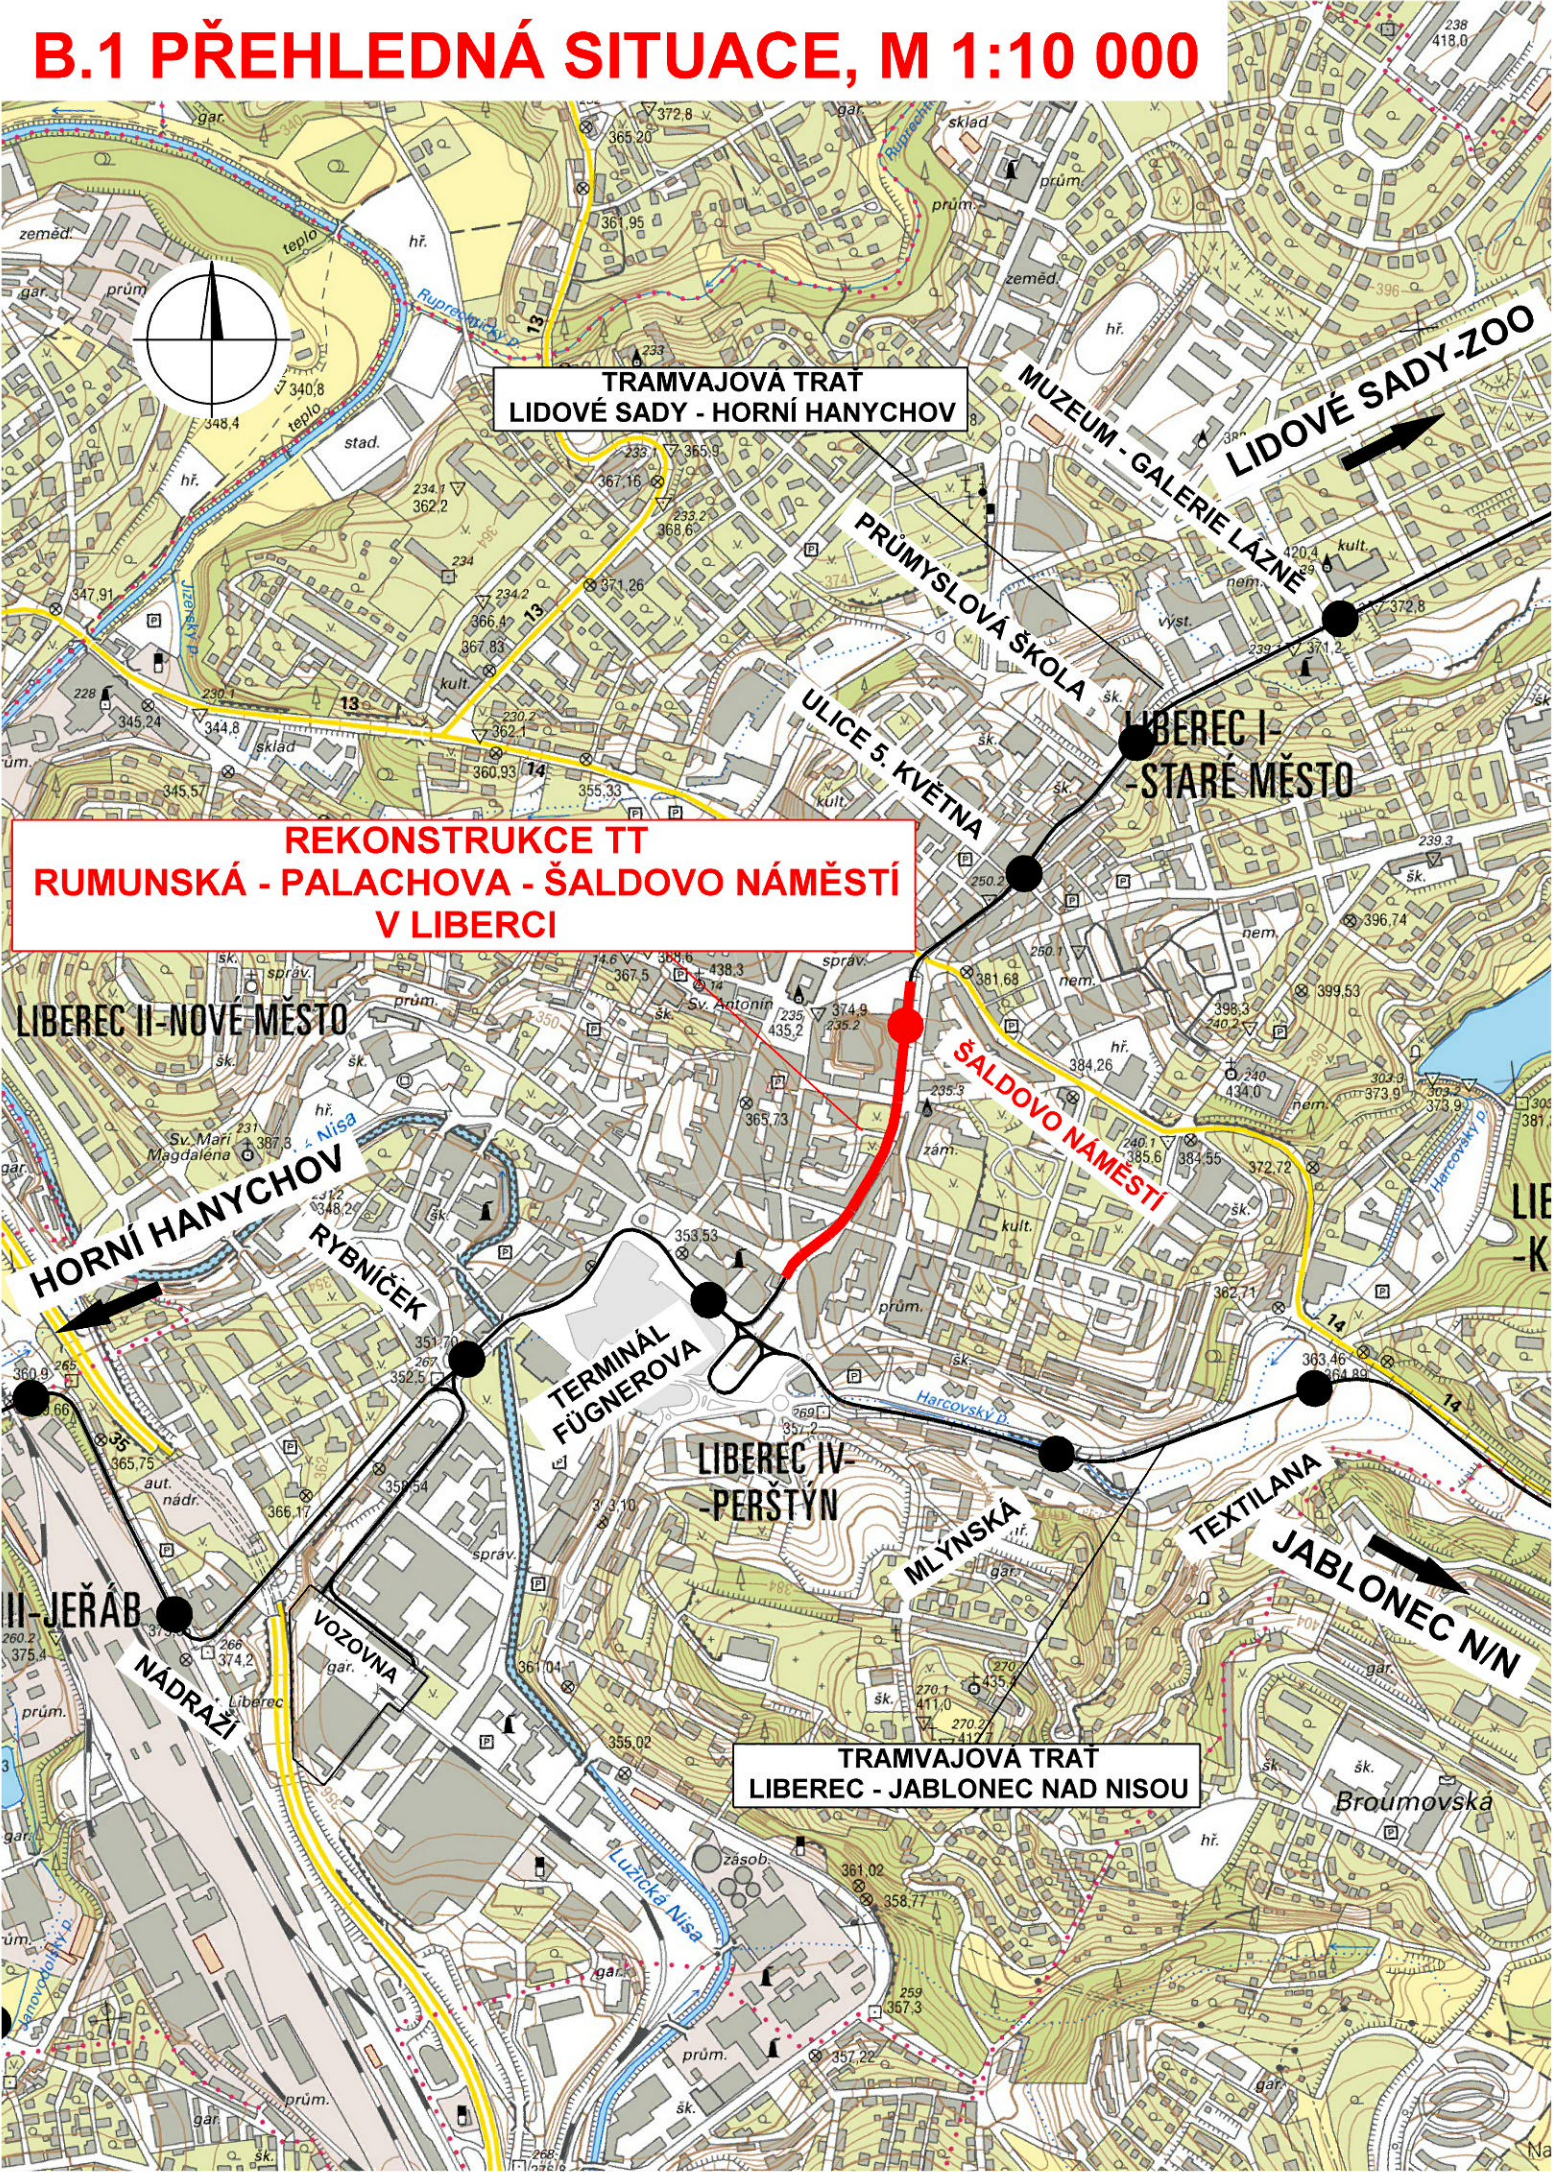

PŘEHLEDNÉ SCHÉMA TRAMVAJOVÝCH TRATÍ

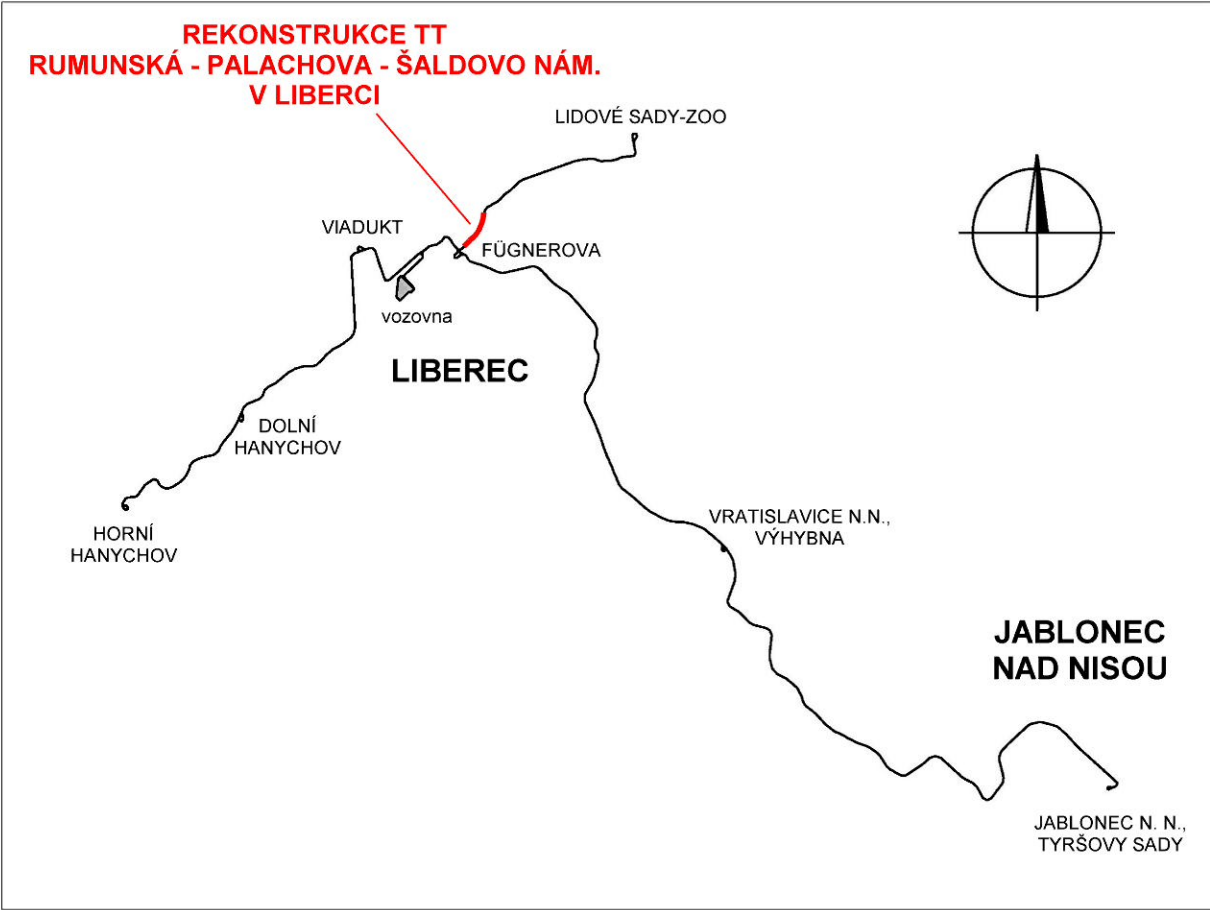

Objednatel:




**DOPRAVNÍ PODNIK MĚST
LIBERCE A JABLONCE NAD NISOU, a.s.**
Mrštíkova 3
461 71 Liberec III

Zhotovitel PDPS:



Valbek, spol. s r.o.
Vaňurova 505/17
460 02 Liberec 3

HIP:
ING. J. HEJRAL

	Vypracoval	P. DVORSKÝ		Zak. číslo	15-LI31-014
	Zodp. projektant	ING. T. LŽIČAŘ		Datum	07/2016
	Tech. kontrola	ING. J. HEJRAL		Stupeň	PDPS
	Akce REKONSTRUKCE TT RUMUNSKÁ - PALACHOVA - ŠALDOVO NÁMĚSTÍ V LIBERCI			Počet formátů	2 x A4
Měřítko				1:10 000	
Č. přílohy				Paré	
Zhotovitel: Valbek, spol. s r.o. Vaňurova 505/17 460 02 Liberec 3	Příloha PŘEHLEDNÁ SITUACE			B.1	