


SO 101

6.3 SITUACE DOPRAVNÍHO ZNAČENÍ č.3, M 1:200

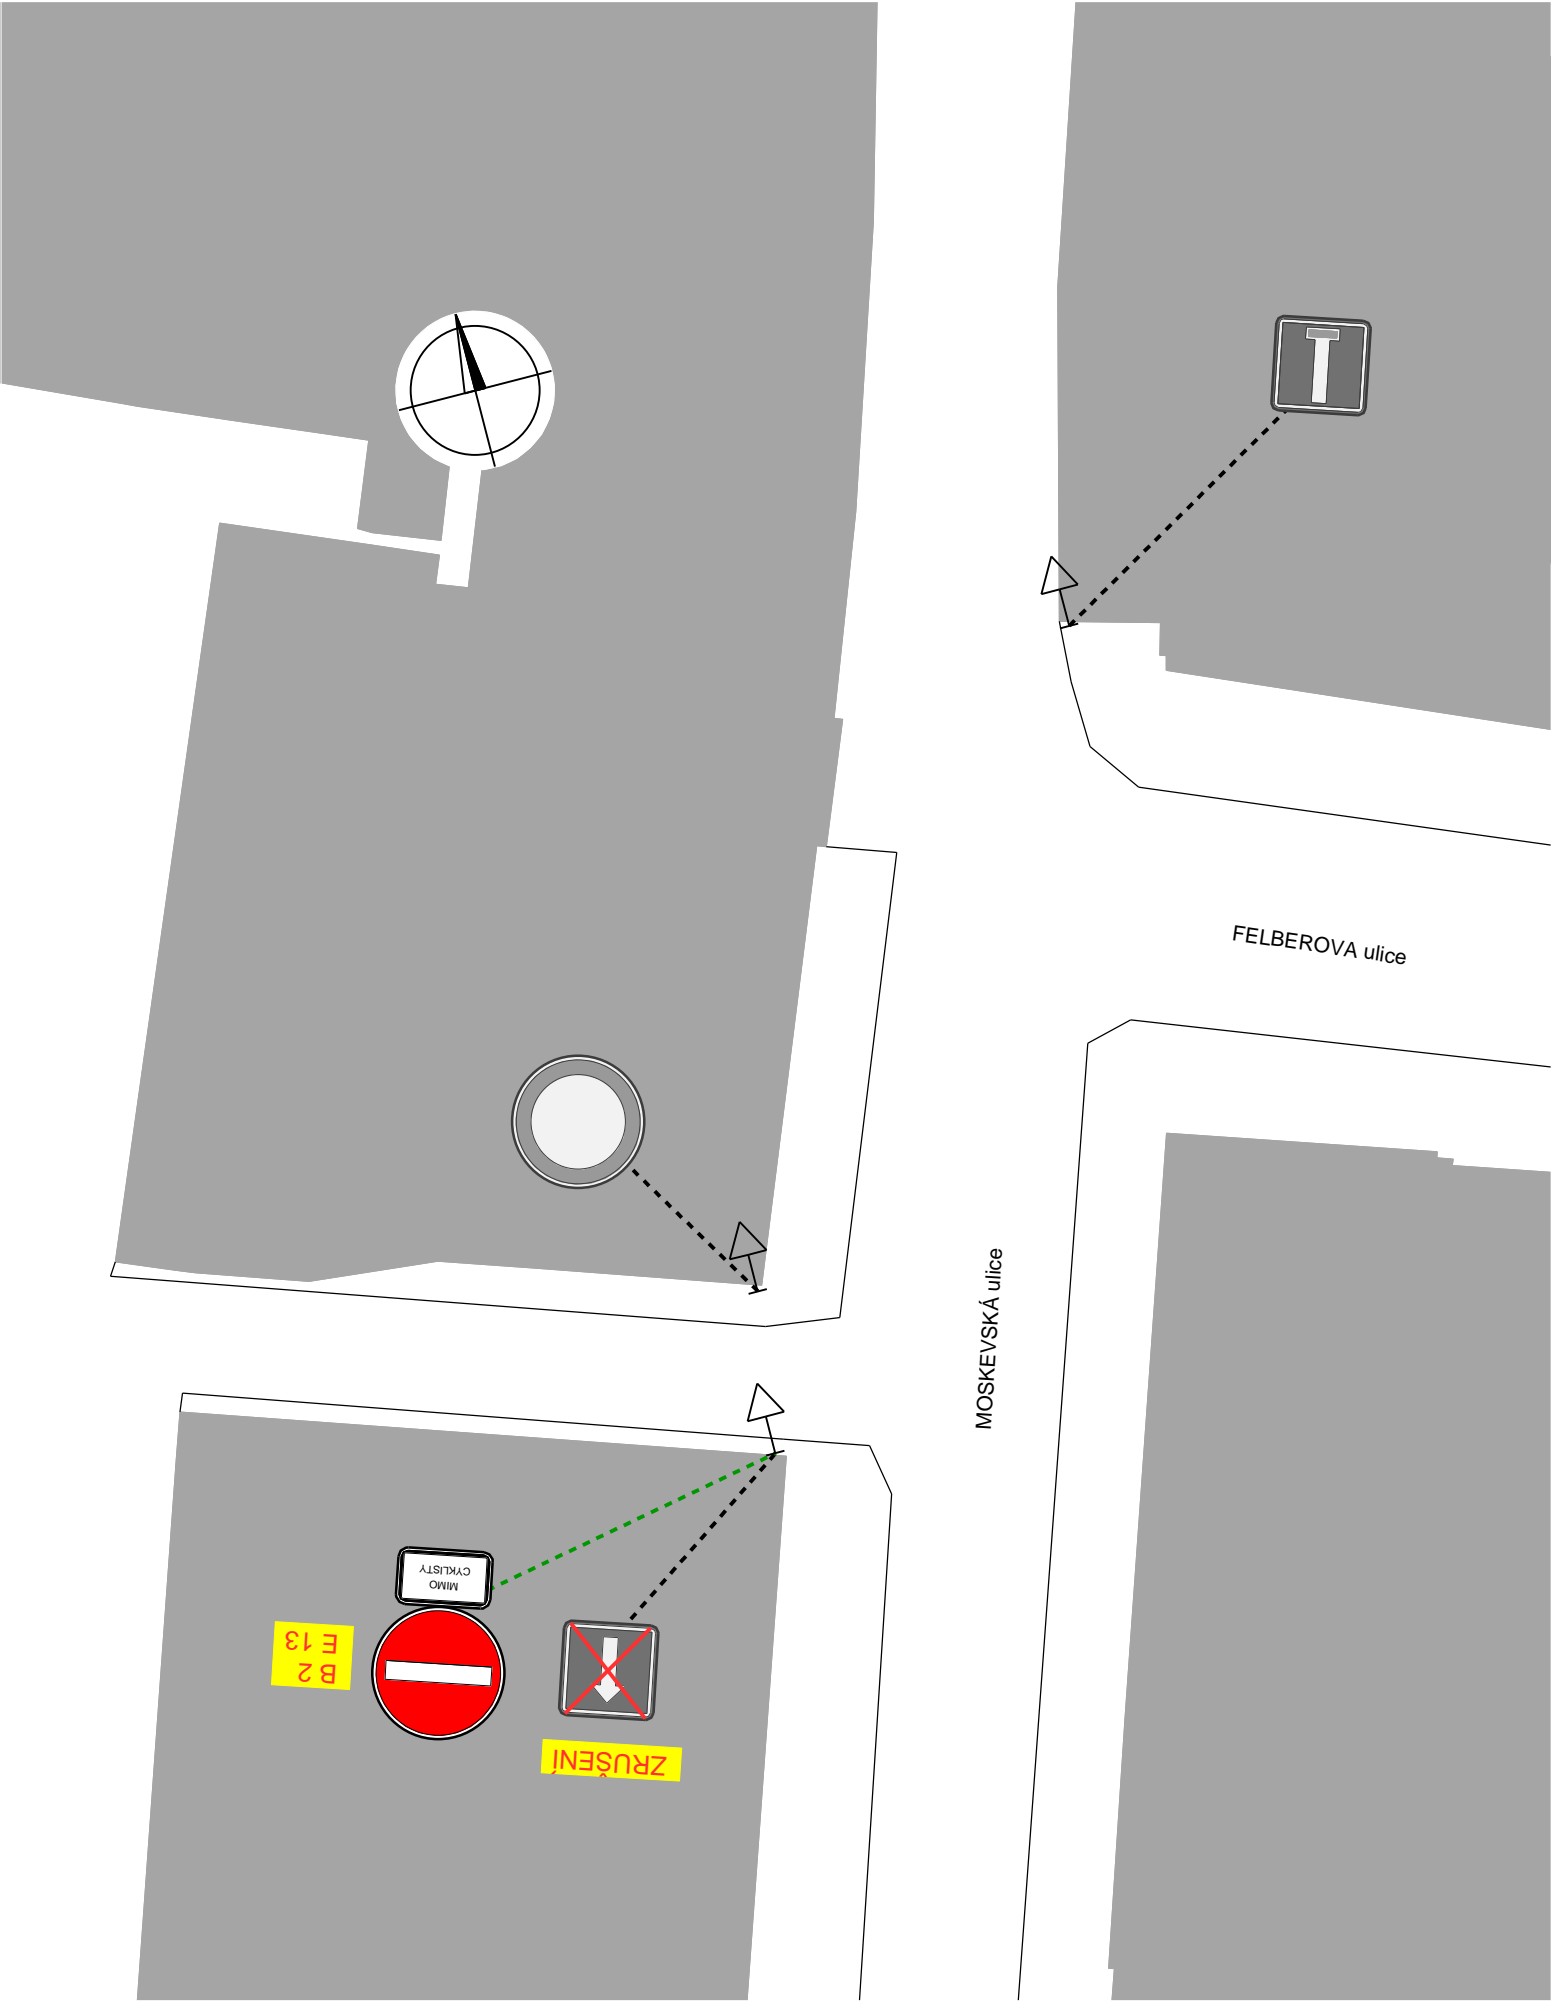

POZNÁMKA:

- SVISLÉ A VODOROVNÉ DOPRAVNÍ ZNAČENÍ MUSÍ BÝT PŘED OSAZENÍM POTVRZENO PŘI MÍSTNÍM ŠETŘENÍ SE ZÁSTUPCI POLICIE ČR, ODBORU DOPRAVY MML A INVESTORA NA STAVBĚ.
- VDZ PŘECHODŮ A MÍST PRO PŘECHÁZENÍ BUDE PROVEDENO DLE LEGISLATIVY PLATNÉ V DOBĚ REALIZACE.

SO 101	Rekonstrukce navazujících komunikací a chodníků
SO 601	Rekonstrukce TT v úseku Fügnerova - Šaldovo náměstí
SO 610	Trolejové vedení
SO 613	Vyhřívání nástupišť

Objednatel:	DOPRAVNÍ PODNIK MĚST LIBERCE A JABLONCE NAD NISOU, a.s. Mrštíkova 3 461 71 Liberec III
-------------	---

Zhotovitel PDPS:	Valbek, spol. s r.o. Vaňurova 505/17 460 02 Liberec 3
------------------	--

	Vypracoval	P. DVORSKÝ	Zak. číslo	15-LI31-014
	Zodp. projektant	ING. T. LŽIČAŘ	Datum	07/2016
	Tech. kontrola	ING. J. HEJRAL	Stupeň	PDPS
	Akce REKONSTRUKCE TT RUMUNSKÁ - PALACHOVA - ŠALDOVO NÁMĚSTÍ V LIBERCI		Počet formátů	2 x A4
			Měřítko	1:200
Zhotovitel: Valbek, spol. s r.o. Vaňurova 505/17 460 02 Liberec 3		Příloha SITUACE DOPRAVNÍHO ZNAČENÍ č.3	Č. přílohy	Paré
			6.3	