M=1:1000

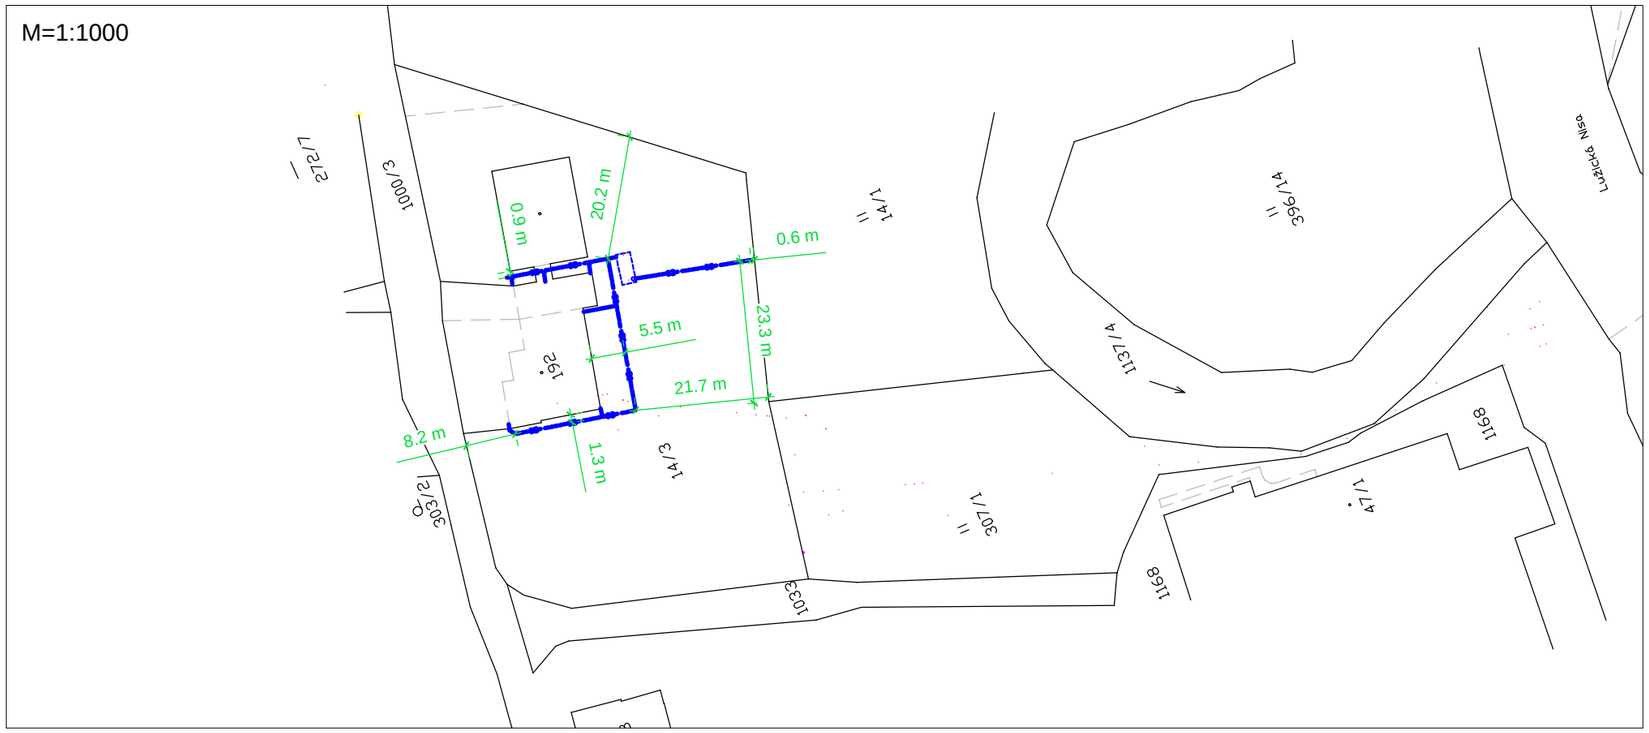

M=1:500

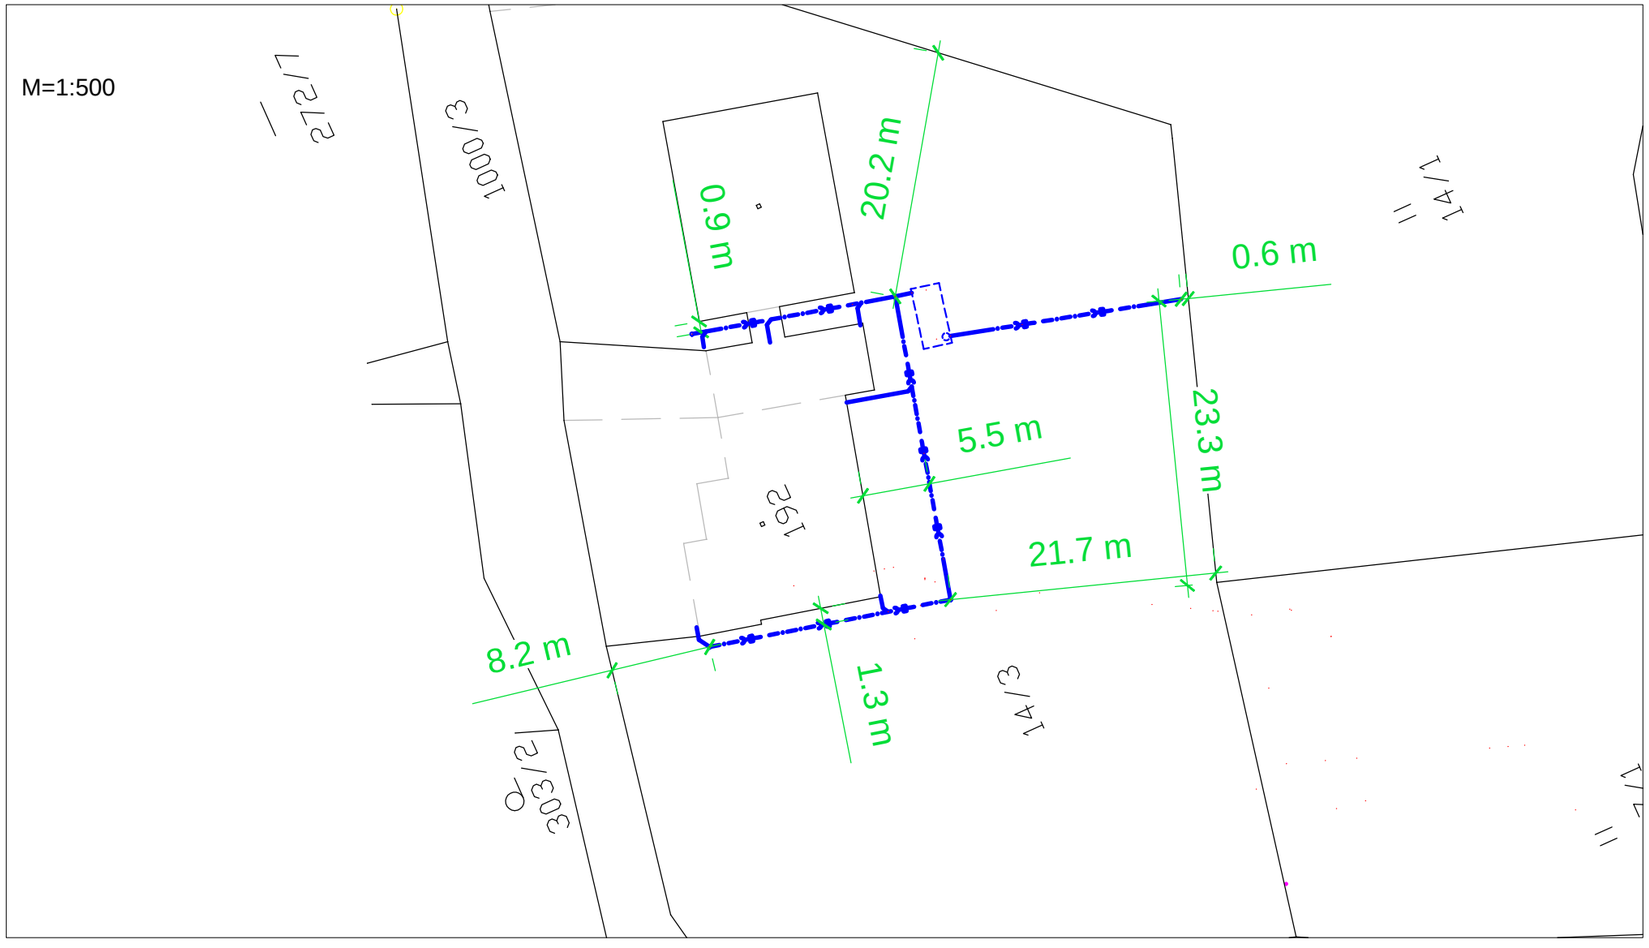

LEGENDA:

Oprava dešťové kanalizace

INVESTOR :	STATUTÁRNÍ MĚSTO LIBEREC nám. Dr. E. Beneše 1/1, 460 59 Liberec I - Staré město tel.: 499 467 102, e-mail: skiareal@skiareal.cz		
PROJEKTANT :	SNOWPLAN,spol. s r.o. Mrštíkova 399/2a, 460 07 Liberec III TEL.: 484 845 571 GSM: 734 780 430 info@snowplan.cz, www.snowplan.cz		
ZAKÁZKA č. : 2015037-MSMA	HLAVNÍ INŽENÝR PROJEKTU : ING. PETR KOŘÍNEK	VYPRACOVAL : RENÁTA HEJTMANOVÁ HAVLOVÁ	
	ZODPOVĚDNÝ PROJEKTANT : ING. PETR KOŘÍNEK	KONTROLOVAL : PAVEL NEZBEDA JAVŮREK	
AKCE : Mateřská škola Pastelka Stará 107, Liberec 33, k.ú, Machnín			
OBJEKT : OPRAVA DEŠŤOVÉ KANALIZACE	STUPEŇ : DUR+DSP	ČÍSLO VÝTISKU :	
	DATUM : LEDEN 2016		
PŘÍLOHA : ZÁKRES DO KATASTRÁLNÍ MAPY	ČÍSLO PŘÍLOHY : C.4	MĚŘÍTKO : 1:1000	