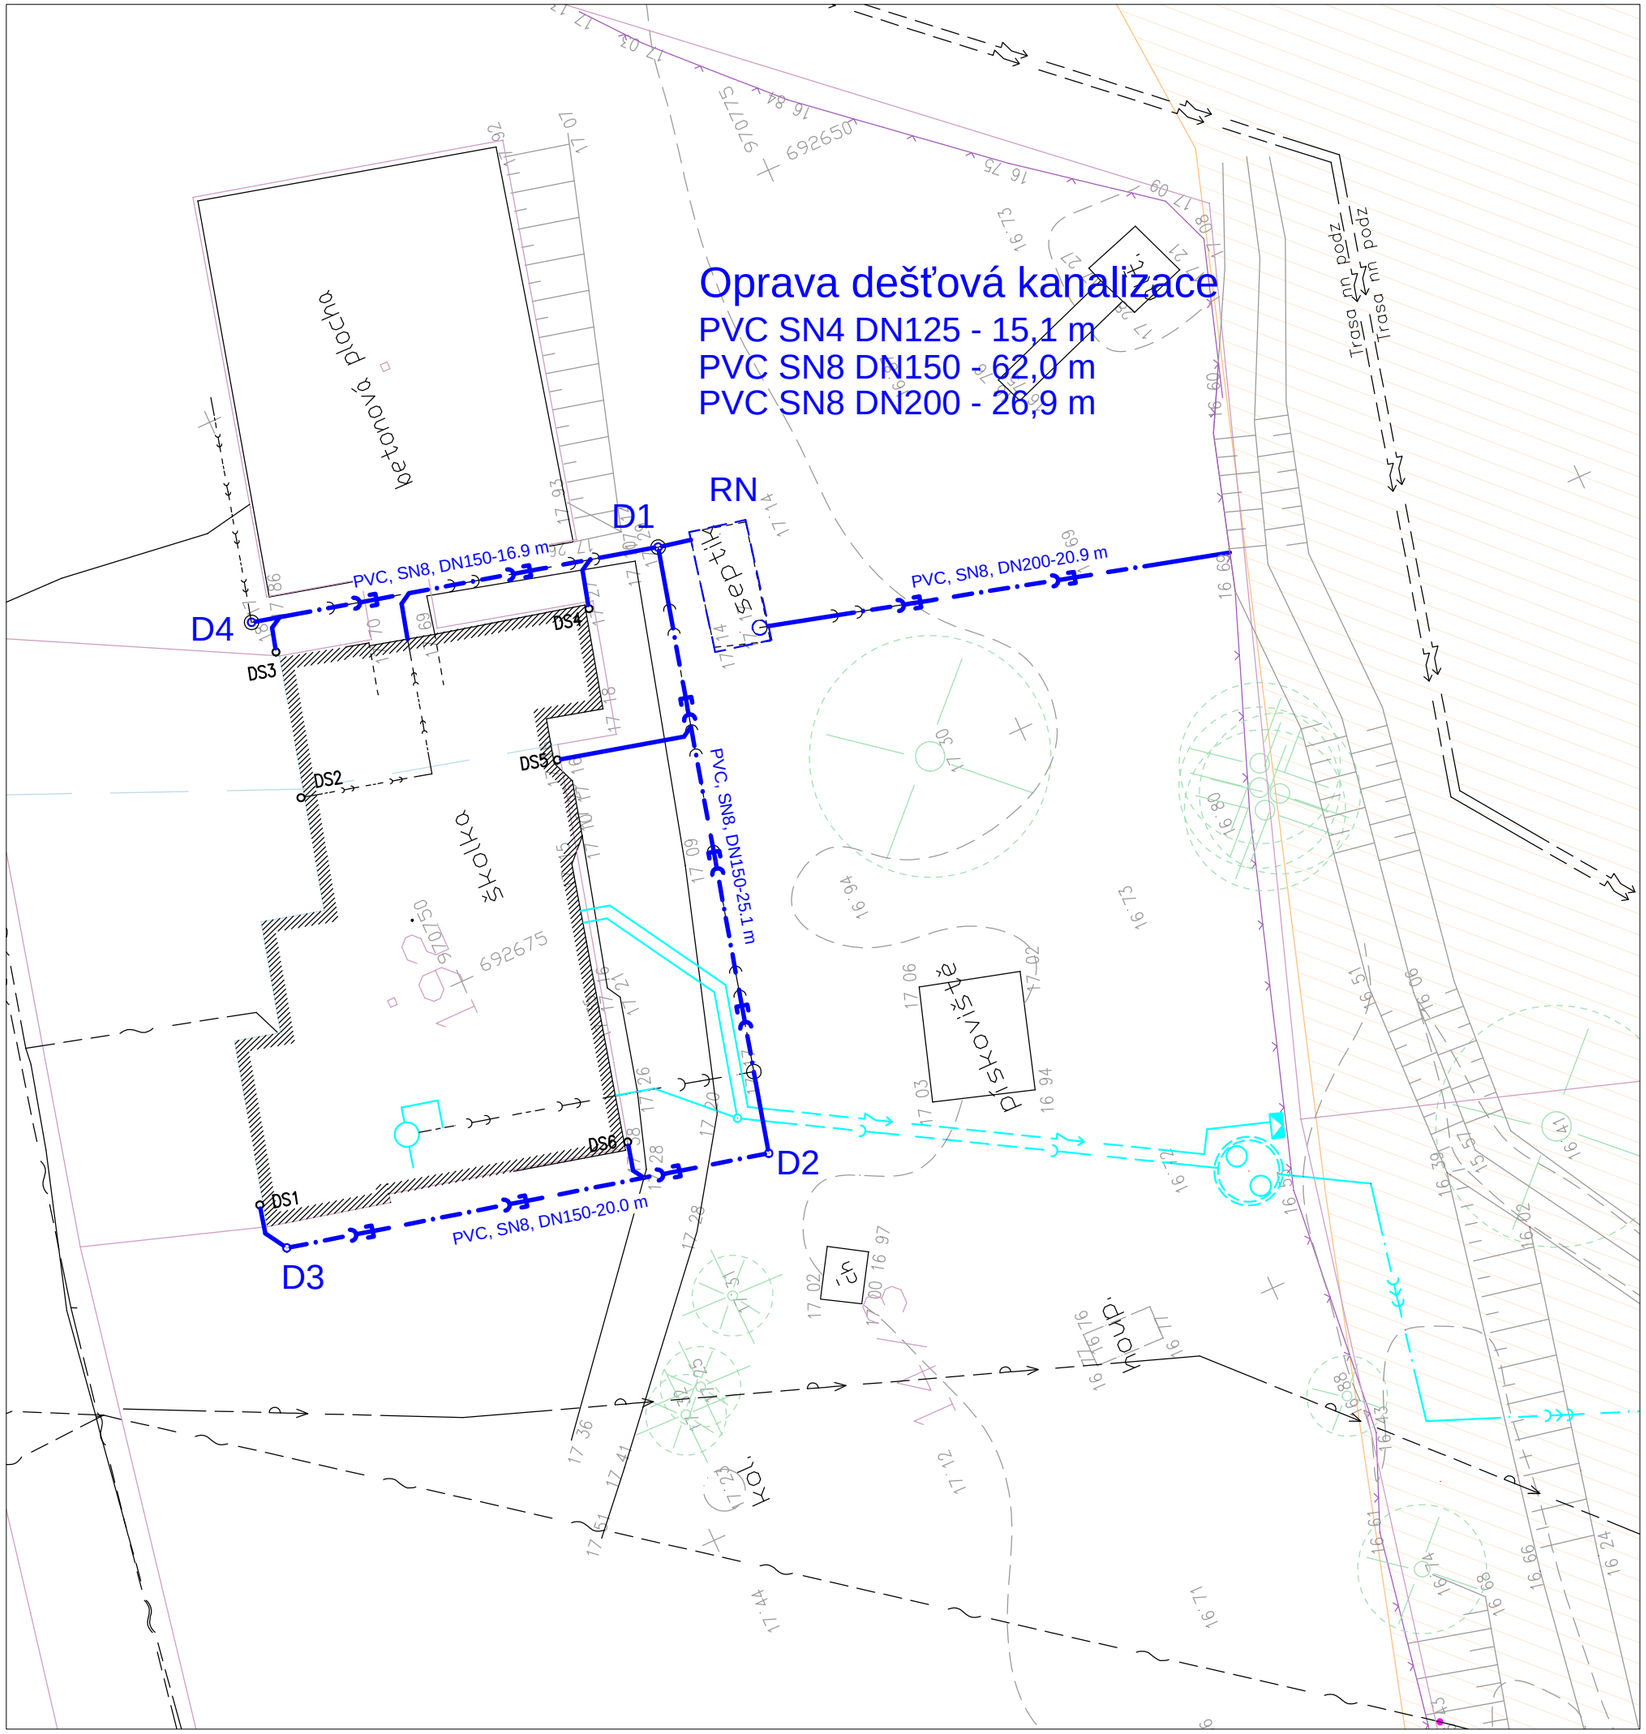

LEGENDA:

- Oprava dešťové kanalizace
- Di — Kanalizační šachta - plast DN315
- RN — Retenční nádrž Vuž=36,8 m3
- Součást jiné PD
- Záplavové území
- Kanalizace
- DSi — Stávající dešťový svod
- Vrchní/kabelové sdělovací vedení
- Vodovod
- Vrchní/kabelové vedení nn
- Parcelní hranice
- Vlastnické hranuce
- 192 — Parcelní číslo
- Rozhraní ploch
- 16 69 — Výškový bod
- Vrstevnice 1m
- Oplocení

INVESTOR :	STATUTÁRNÍ MĚSTO LIBEREC nám. Dr. E. Beneše 1/1, 460 59 Liberec I - Staré město tel.: 499 467 102, e-mail: skiareal@skiareal.cz	
PROJEKTANT :	SNOWPLAN,spol. s r.o. Mrštíkova 399/2a, 460 07 Liberec III TEL.: 484 845 571 GSM: 734 780 430 info@snowplan.cz, www.snowplan.cz	
ZAKÁZKA č. : 2015037-MSMA	HLAVNÍ INŽENÝR PROJEKTU : ING. PETR KOŘÍNEK	VYPRACOVAL : RENÁTA HEJTMANOVÁ HAVLOVÁ
	ZODPOVĚDNÝ PROJEKTANT : ING. PETR KOŘÍNEK	KONTROLOVAL : PAVEL NEZBEDA JAVŮREK

AKCE :

Mateřská škola Pastelka

Stará 107, Liberec 33, k.ú, Machnín

OBJEKT : OPRAVA DEŠŤOVÉ KANALIZACE	STUPEŇ : DUR+DSP	ČÍSLO VÝTISKU :
	DATUM : LEDEN 2016	
PŘÍLOHA : KOORDINAČNÍ SITUACE	ČÍSLO PŘÍLOHY : C.3	MĚŘÍTKO : 1:250