



SITUACE ŠIRŠÍCH VZTAHŮ

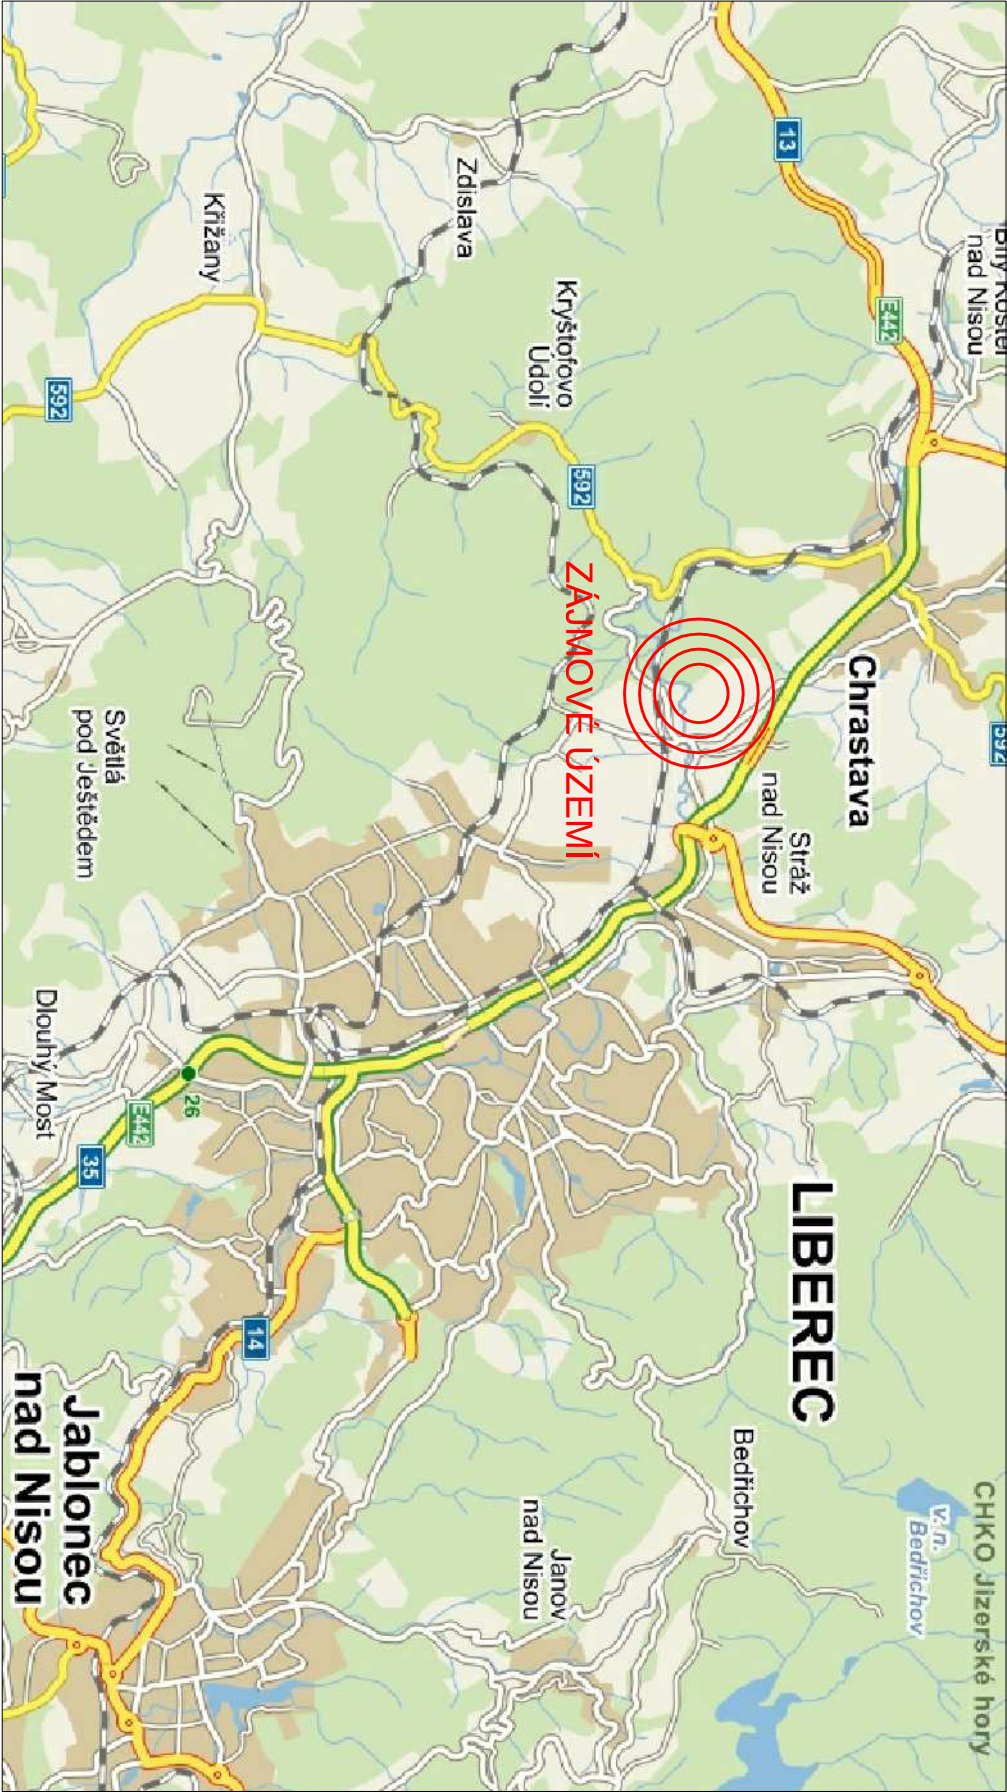


CELKOVÁ SITUACE STAVBY

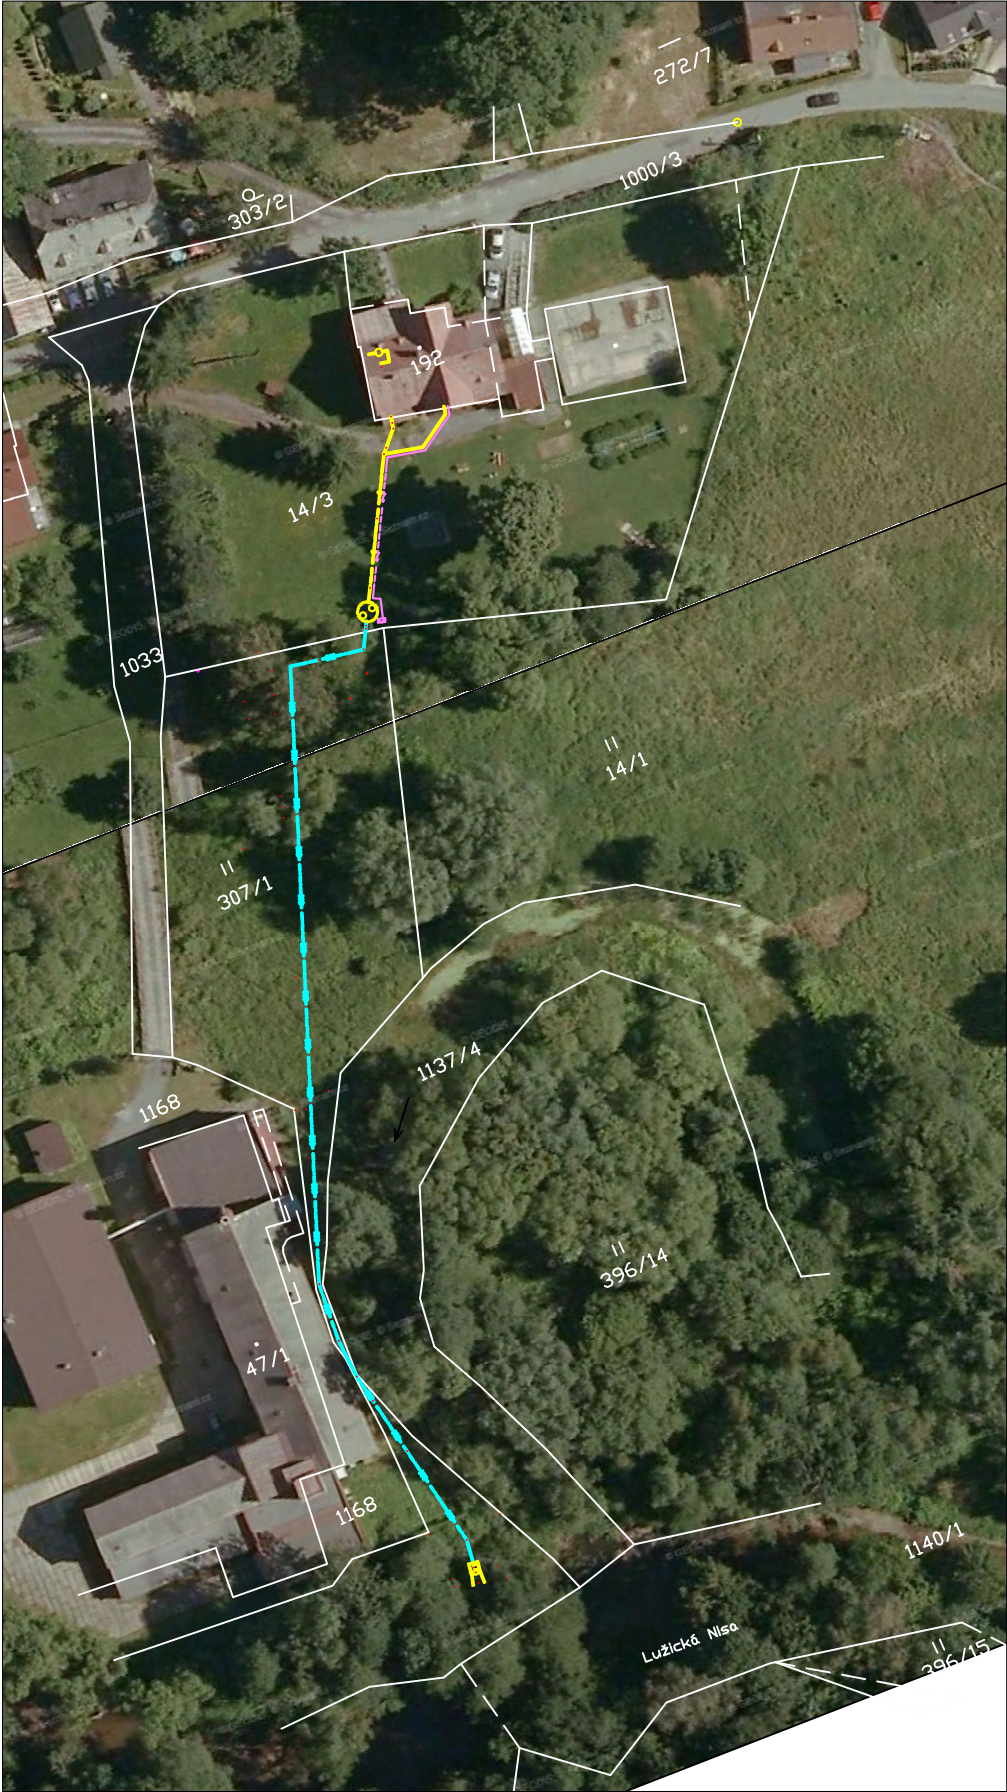


LEGENDA:

- Splšková kanalizace - tlaková část
- Splšková kanalizace - gravitační část
- Přívod elektro nn

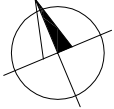

INVESTOR :	<div></div> <div>STATUTÁRNÍ MĚSTO LIBEREC</div>
	nám. Dr. E. Beneše 1/1, 460 59 Liberec I - Staré město tel.: 499 467 102, e-mail: sktarea@sktarea.cz

PROJEKTANT :	<div></div> <div>SNOWPLAN, spol. s r.o.</div>
	Mstíkova 399/2a, 460 07 Liberec III TEL.: 484 845 571 GSM: 734 780 430 info@snowplan.cz, www.snowplan.cz

ZAKÁZKA č. :	HLAVNÍ INŽENÝR PROJEKTU :	VYPRACOVAL :
2015037-MISMA	ING. PETR KORÍNEK	RENÁTA HEJTMANOVÁ HAVLOVÁ
	ZOPOVĚDNÝ PROJEKTANT :	KONTROLOVAL :
	ING. PETR KORÍNEK	PAVEL NEZBEDA JAVŮREK

AKCE :	Mateřská škola Pastelka		
	Stará 107, Liberec 33, k.ú, Machnín		
OBJEKT :	SPLAŠKOVÁ KANALIZACE	STUPEŇ :	ČÍSLO VÝKRESU :
		DUR+DSP	
PŘÍLOHA :	SITUACE ŠIRŠÍCH VZTAHŮ CELKOVÁ SITUACE STAVBY	DATUM :	MĚŘITKO :
		ZÁŘÍ 2015	
		ČÍSLO PŘÍLOHY :	1:100 000 1:1 000
		C.1, C.2	