Výkres vytvořil program pp_vod (c)AutoPEN Liberec, tel:481120160, autopen@volny.cz

KATASTRY

PARCELNÍ ČÍSLA

DRUH POVRCHU

VZDÁL. OBJEKTŮ A VRCHOL. BODŮ: 5.22 | 20.95 | 5.01 | 12.47 | 81.38 | 7.93 | 5.27 | 26.08 | 3.78 | 1.98

OZNAČENÍ VRCHOLOVÝCH BODŮ: LTP1 | sn1 | ČOV | t1 | t2 | t3 | t4 | t5 | t6 | VO

MĚŘÍTKA 1:250/100

Splašková kanalizace

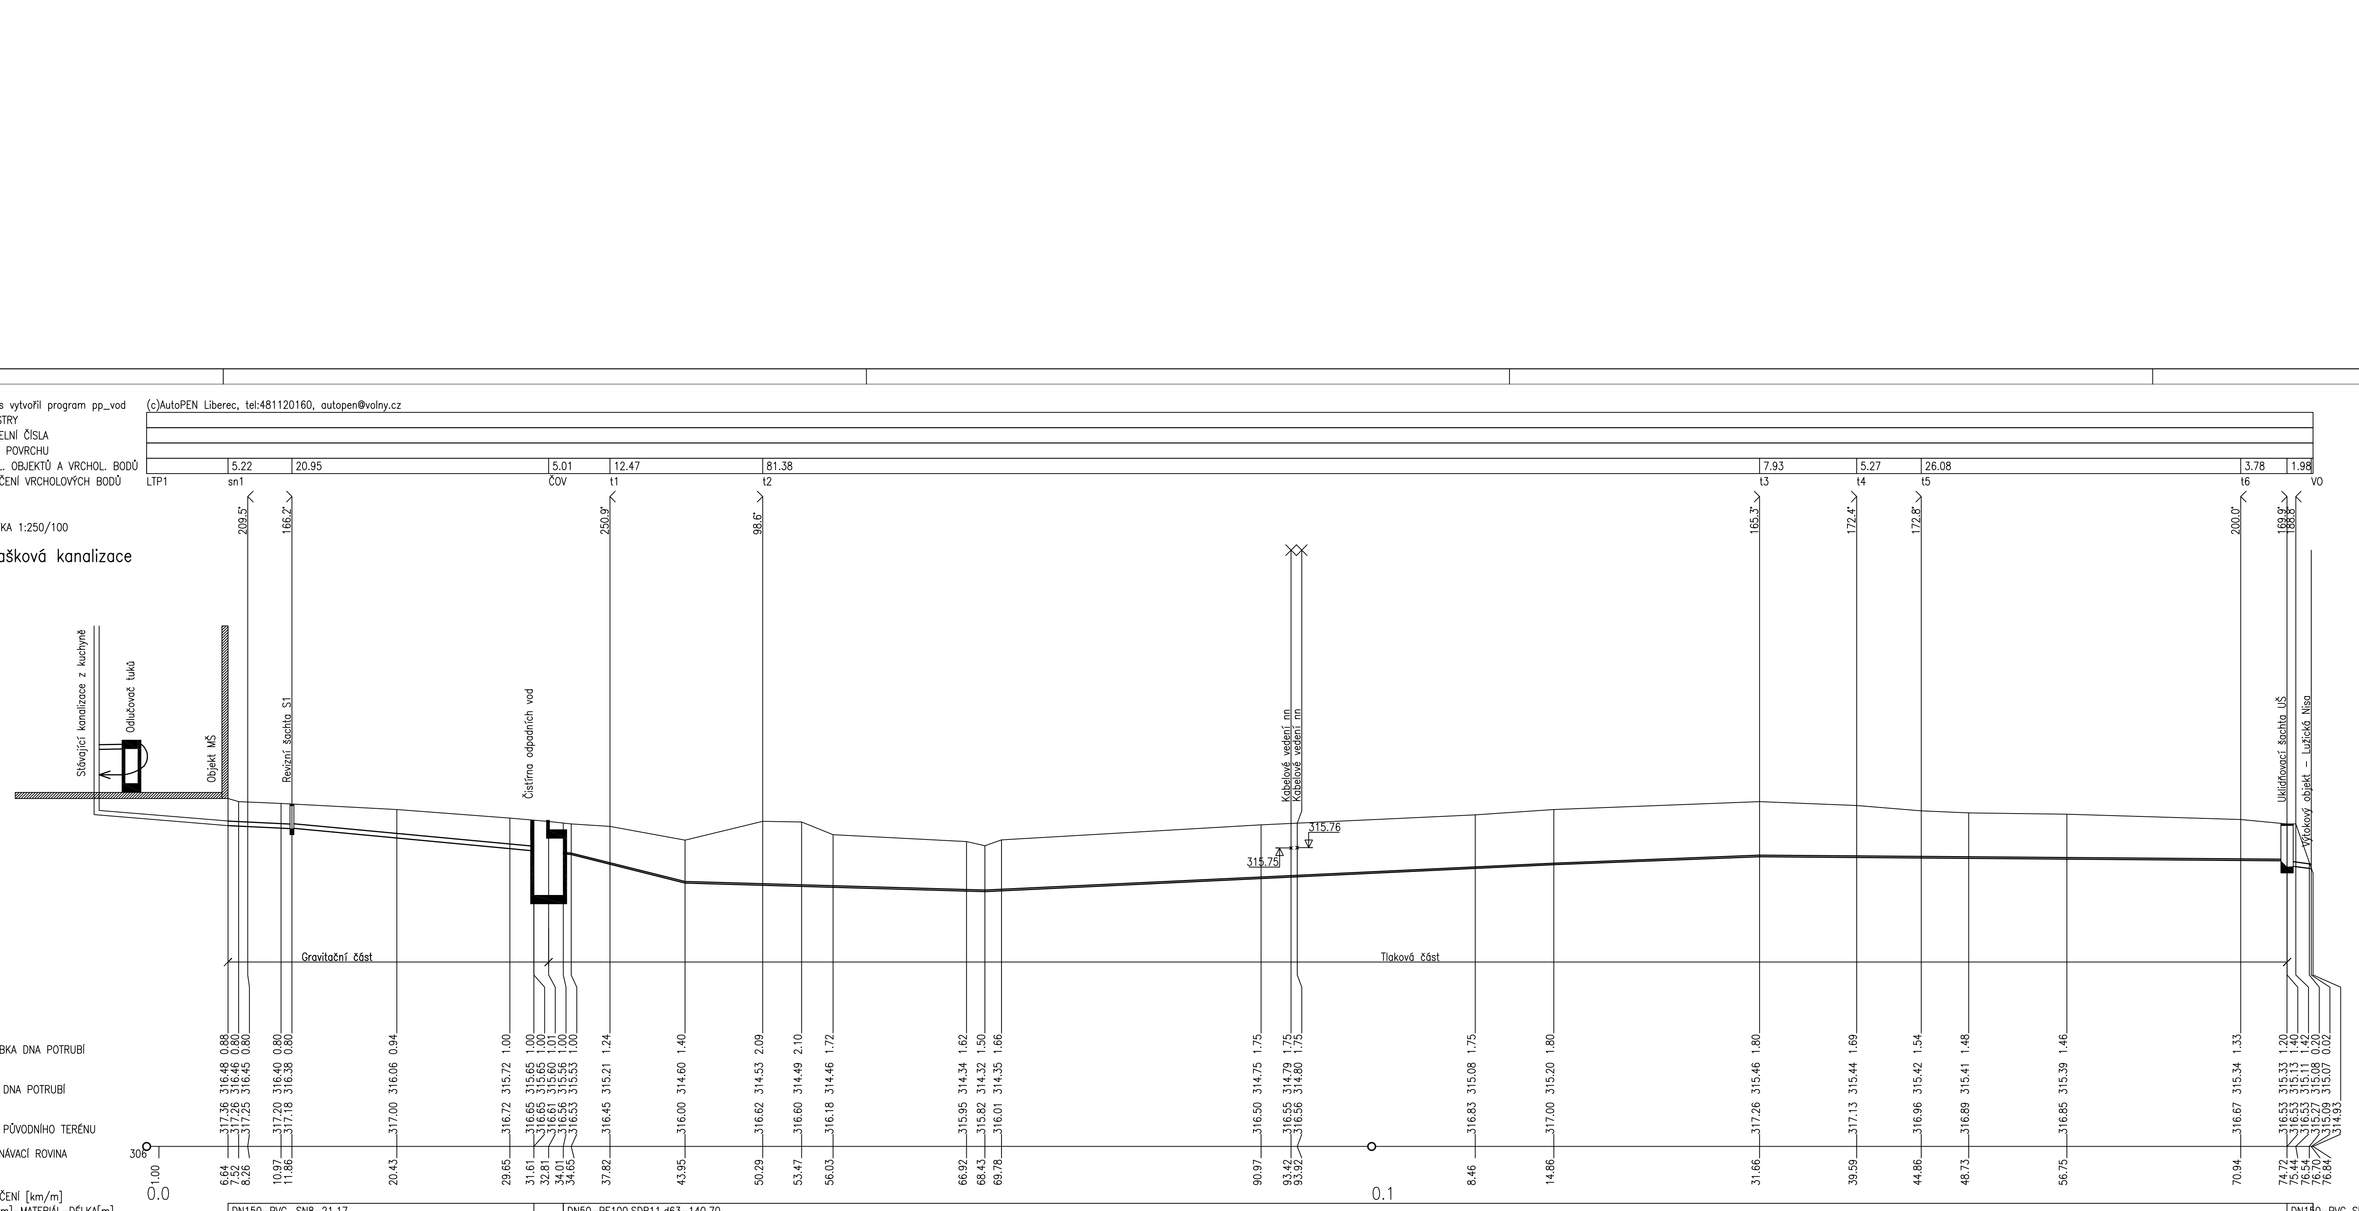

| | | |