LEGENDA MÍSTNOSTÍ

Č.M.	NÁZEV MÍSTNOSTI	PLOCHA m2
1,01	WC MUŽI	17,02
1,02	WC ŽENY	16,42
1,03	KANCEÁŘ	9,69
1,04	ÚKLIDOVÁ KOMORA	9,09
1,05	SCHODIŠTĚ DO 2.NP	12,89

LEGENDA ZAŘIZOVACÍCH PŘEDMĚTŮ

WC	KLOZET KERAMICKÝ, INFRAČERVENÝ SPLACHOVAČ
Pi	PISOÁR – STANDARD, RADAROVÝ SPLACHOVAČ
U1	UMYVADLO STANDARD, AUTOMATICKÁ STOJÁNKOVÁ BATERIE
U2	DVOJUMYVADLO ZÁPUSTNÉ, 2X AUTOMATICKÁ STOJÁNKOVÁ BATERIE
U3	UMYVADLO ZÁPUSTNÉ, AUTOMATICKÁ STOJÁNKOVÁ BATERIE
VY	VÝLEVKA, NÁSTĚNNÁ SMĚŠOVACÍ BATERIE

LEGENDA:

	STUDENÁ VODA
	TEPLÁ VODA
	CIRKULACE
	POŽÁRNÍ VODA
V1	STOUPACÍ POTRUBÍ – STUDENÁ VODA

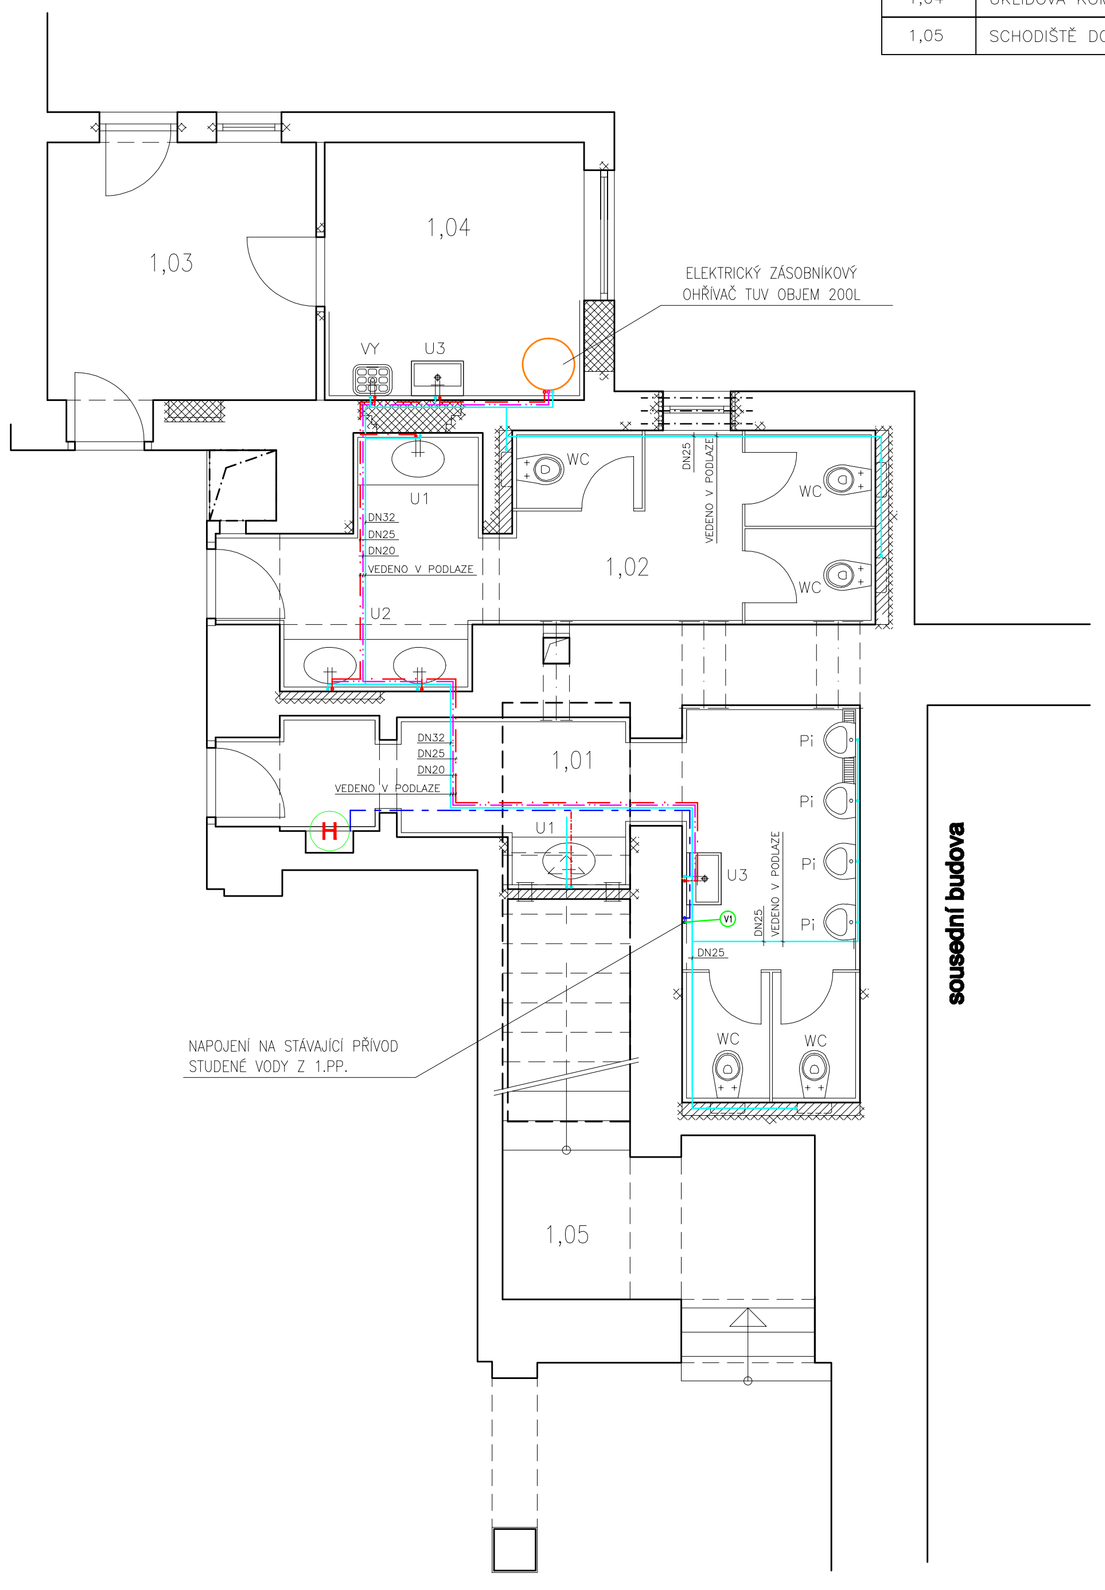

PPS Patrman s.r.o.
SADOVÁ 141/18 , 460 01 LIBEREC V
IČO : 25446134 , DIČ : CZ - 25446134
mob.: + 420 603 872 790
a.patrman @ seznam.cz

D.1.4A. ZDRAVOTNÍ TECHNIKA

Hlavní Projektant: Aleš Patrman	**Odpovědný Projektant: Pavel Barna**	Vypracoval: Petra Futschiková	PPS Patrman s.r.o. SADOVÁ 141/18 , 460 01 LIBEREC V IČO : 25446134 , DIČ : CZ - 25446134 mob.: + 420 603 872 790 a.patrman @ seznam.cz
Stavebník : Statutární město Liberec, nám. Dr. E. Beneše 1, 460 59 Liberec			
místo stavby: parcela č. 130, k.ú. Liberec, Moskevská ul. č.p.32 Liberec OPRAVA STÁV. SOC. ZAŘÍZENÍ V NAIVNÍM DIVADLE V MOSKEVSKÉ ul. č.p.32 v LIBERCI			**účel:** PROJEKT STAVBY
			datum: 09/2016
VODOVOD - PŮDORYS 1.NP.			**měřítko:** 1 : 50 **č.výkresu:** V1