


půdorys 3.NP – demolice

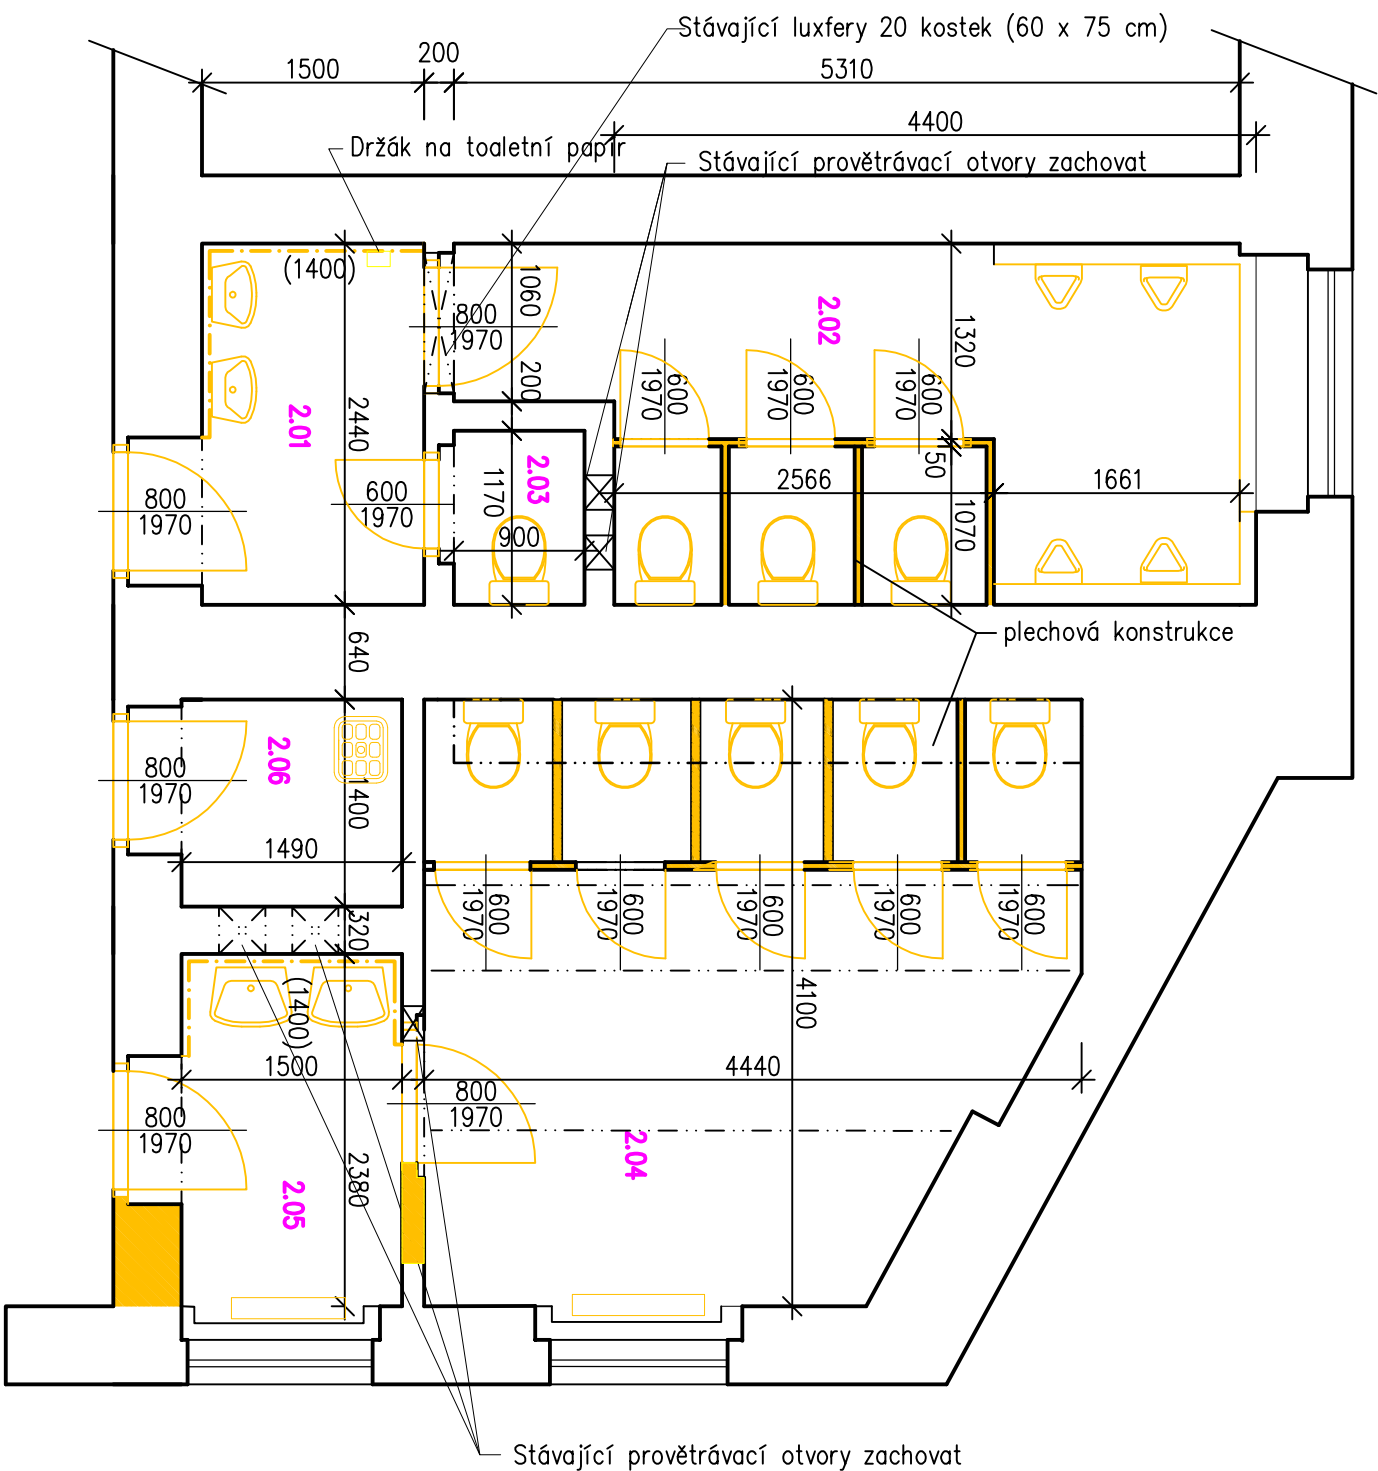

Tabulka místností						
Číslo	Jméno	Plocha [m ²]	Podlaha	Stěny	Strop	Výška [m]
2.01	PŘEDSÍŇ	4,16	KERAMICKÁ DLAŽBA	MALBA VÁPENNÁ	MALBA VÁPENNÁ	4,7
2.02	WC MUŽ – ŽÁCI	11,65	KERAMICKÁ DLAŽBA	MALBA VÁPENNÁ	MALBA VÁPENNÁ	4,7
2.03	WC MUŽ – ZAMĚSTNANCI	1,12	KERAMICKÁ DLAŽBA	MALBA VÁPENNÁ	MALBA VÁPENNÁ	4,7
2.04	WC ŽENY – ŽÁCI	16,71	KERAMICKÁ DLAŽBA	MALBA VÁPENNÁ	MALBA VÁPENNÁ	4,7
2.05	PŘEDSÍŇ	4,04	KERAMICKÁ DLAŽBA	MALBA VÁPENNÁ	MALBA VÁPENNÁ	4,7
2.06	ÚKLIDOVÁ MÍSTNOST	2,45	KERAMICKÁ DLAŽBA	MALBA VÁPENNÁ	MALBA VÁPENNÁ	4,7

Celková plocha [m²]: 40,11

Demoliční práce:

- kompletní vybourání všech stávajících podlahovin (ker. dlažba, PVC) z uvedených místností
- vybourání všech stávajících obkladů a soklů v uvedených místnostech
- vybourání všech stávajících plechových kójí pro toalety
- vybourání všech zařízovacích zdravotnických předmětů (toaletní mísy, pisoiry, umyvadla, výleky)
- odstranění všech stávajících svítidel
- odstranění dřevěných křídel (800 mm)
- vybourání všech zárubní a dveří (600 mm)
- oškrábání staré malby ze všech stěn a stropů

vypracoval :	Ing. Milan Sobotka	
technická kontrola :	Ing. Milan Sobotka	
stavebník :	Magistrát Města Liberec, oddělení správy objektů a zařízení, odbor majetkové správy	
akce :	kraj :	Liberecký
ZÁKLADNÍ ŠKOLA 5. KVĚTEN REKONSTRUKCE SOCIÁLNÍHO ZÁZEMÍ	datum :	12/2016
	měřítko :	1 : 50
	stupeň :	DSP
	příloha :	č. výresu:
PŮDORYS 3.NP - demolice		