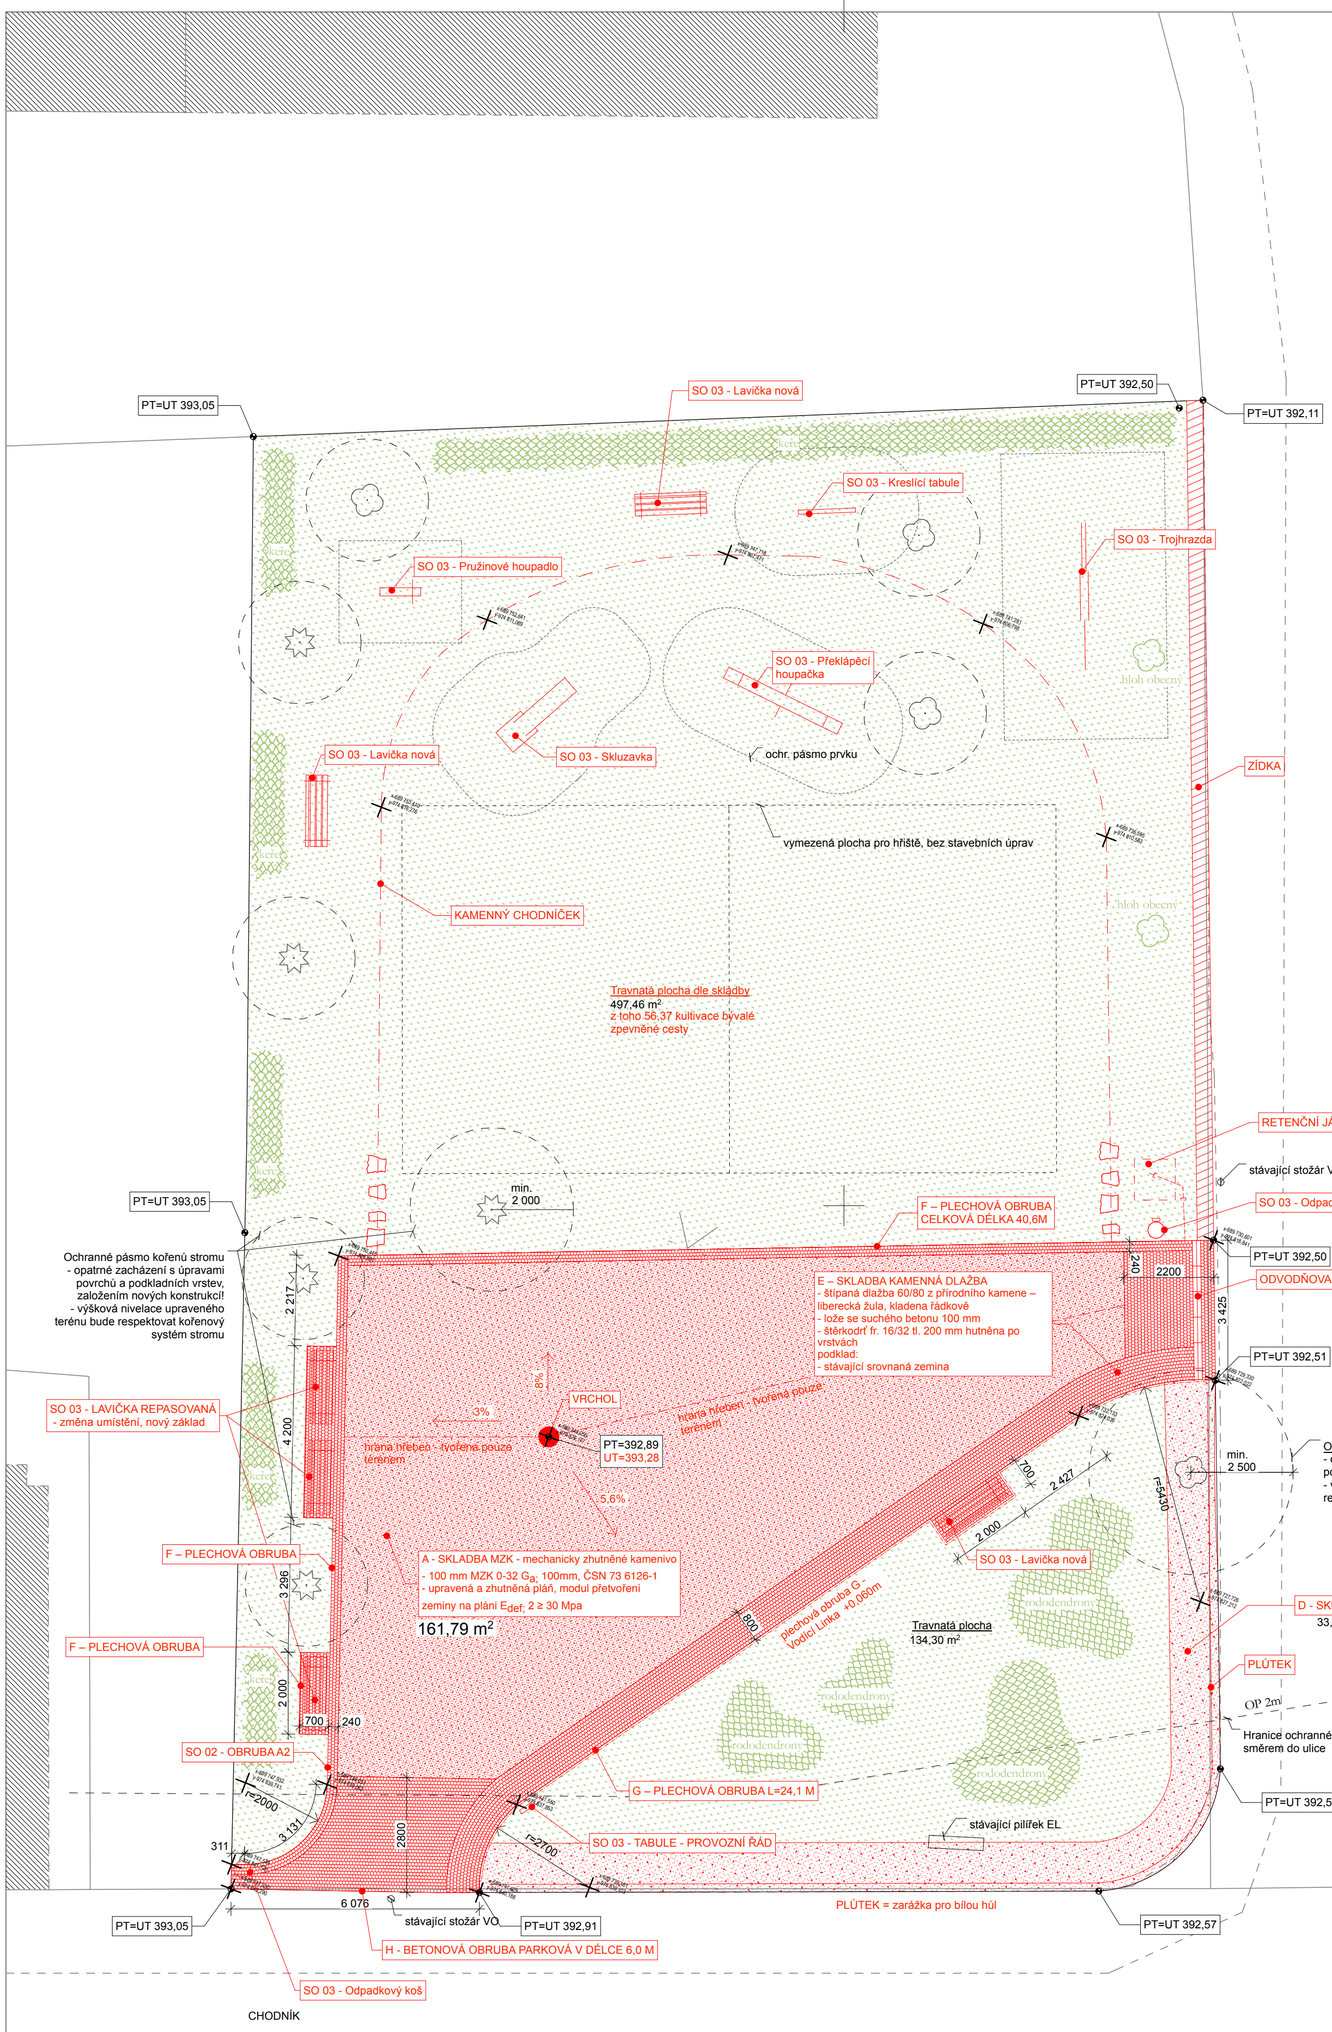

SCHÉMA SVAHOVÁNÍ

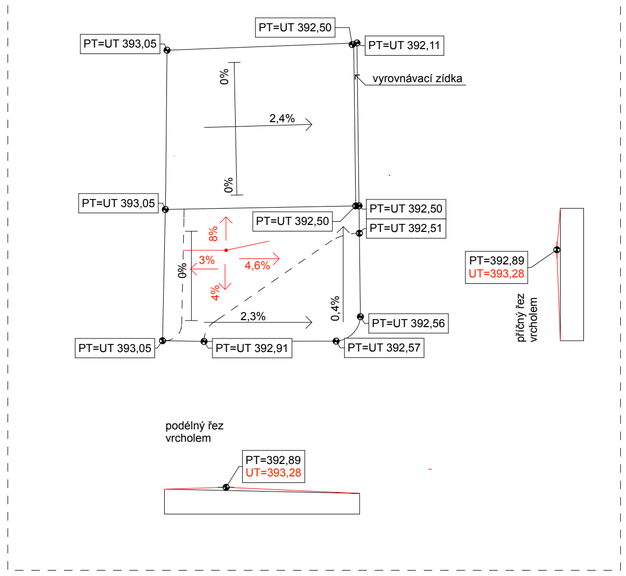

SITUACE M1:500

LEGENDA:

Ochranné pásmo kořenů stromu
- opatrné zacházení s úpravami povrchů a podkladních vrstev, založením nových konstrukcí!
- výšková nivelace upraveného terénu bude respektovat kořenový systém stromu

SO 01 – Příprava území
- demolice / stávající
- odstranění laviček vč. základů + depozit a očištění
- rozebrání stávajících obrub

SO 02 – Terénní úpravy, zpevněné a zelené plochy
- plochy
- zídky
- obruby
- odvodnění

SO 03 – Prvky
- herní prvky
- tabule
- lavičky, odpadkové koše

keře
hloh obecný
orientačně navržené výsadby - výsadby nejsou součástí této dokumentace

travnatý povrch

ochranné pásmo prvku

stávající keře

Poznámka:
- přesné polohy herních prvků budou upřesněny v rámci AD

PROJEKT:	AUTOR, ZPRACOVATEL PROJEKTU:	PARÉ:		
PARK AMERICKÁ / ČERCHOVSKÁ PARK V UL. AMERICKÁ / ČERCHOVSKÁ, LIBEREC III - JEŘÁB P.Č. 4576/1, KÚ. LIBEREC INVESTOR: STATUTÁRNÍ MĚSTO LIBEREC NÁM. DR. E. BENEŠE 1/1, 460 59 LIBEREC I - STARÉ MĚSTO ODB. EKOLOGIE A VEŘEJNÉHO PROSTORU	RE: ARCHITEKTI Ing. arch. Michal Kuzemenský, Ing. arch. David Pavlišta, MgA. Ondřej Synek, Ing. arch. Jan Vlach, Ing. arch. Jiří Žid VYPRACOVAL: ING. ARCH. JIŘÍ ŽID / 777 332 204 / AUTORIZACE ČKA 4453 ING. ARCH. JAN VLACH / AUTORIZACE ČKA 4422 WWW.REARCHITEKTI.CZ			
VÝKRES:	DATUM:	STUPEŇ:	MĚŘÍTKO:	ČÍSLO VÝKRESU:
SO 02 - TERÉNNÍ ÚPRAVY, ZP. A ZEL. PLOCHY	27.06.16	DOKUMENTACE PRO PROVEDENÍ STAVBY	1:100	C.3