




PLŮTEK

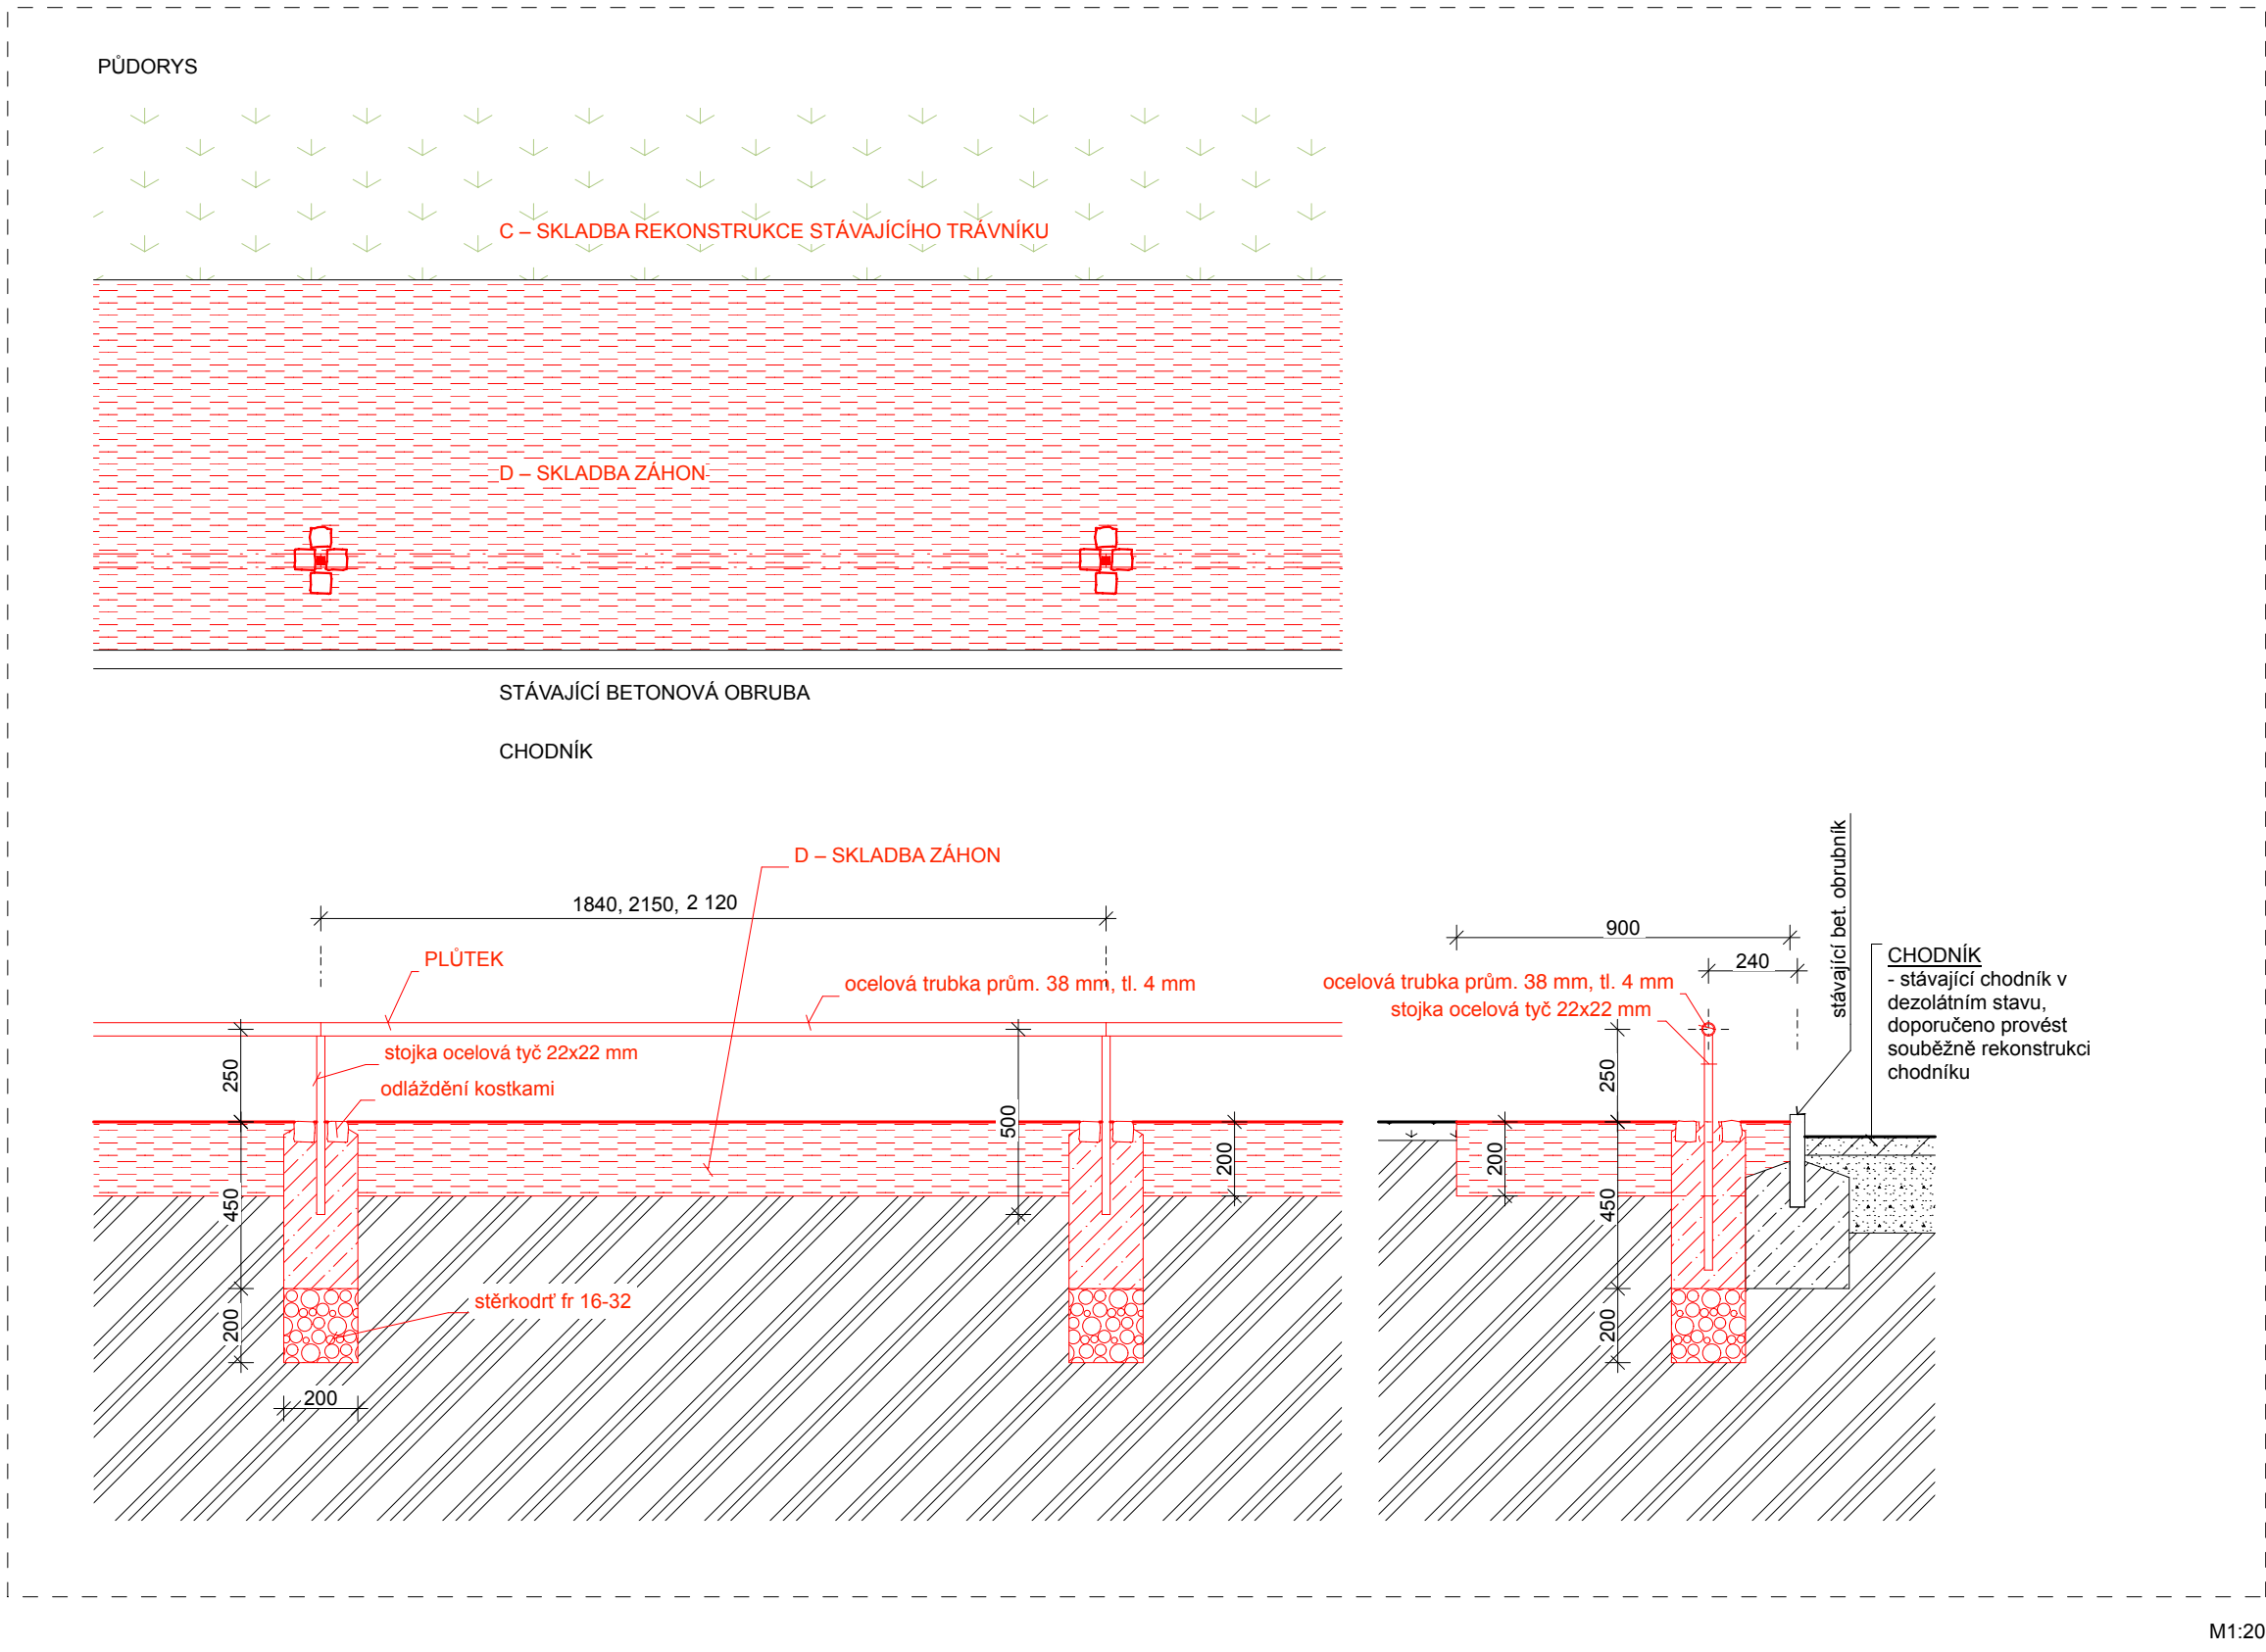


PLŮTEK

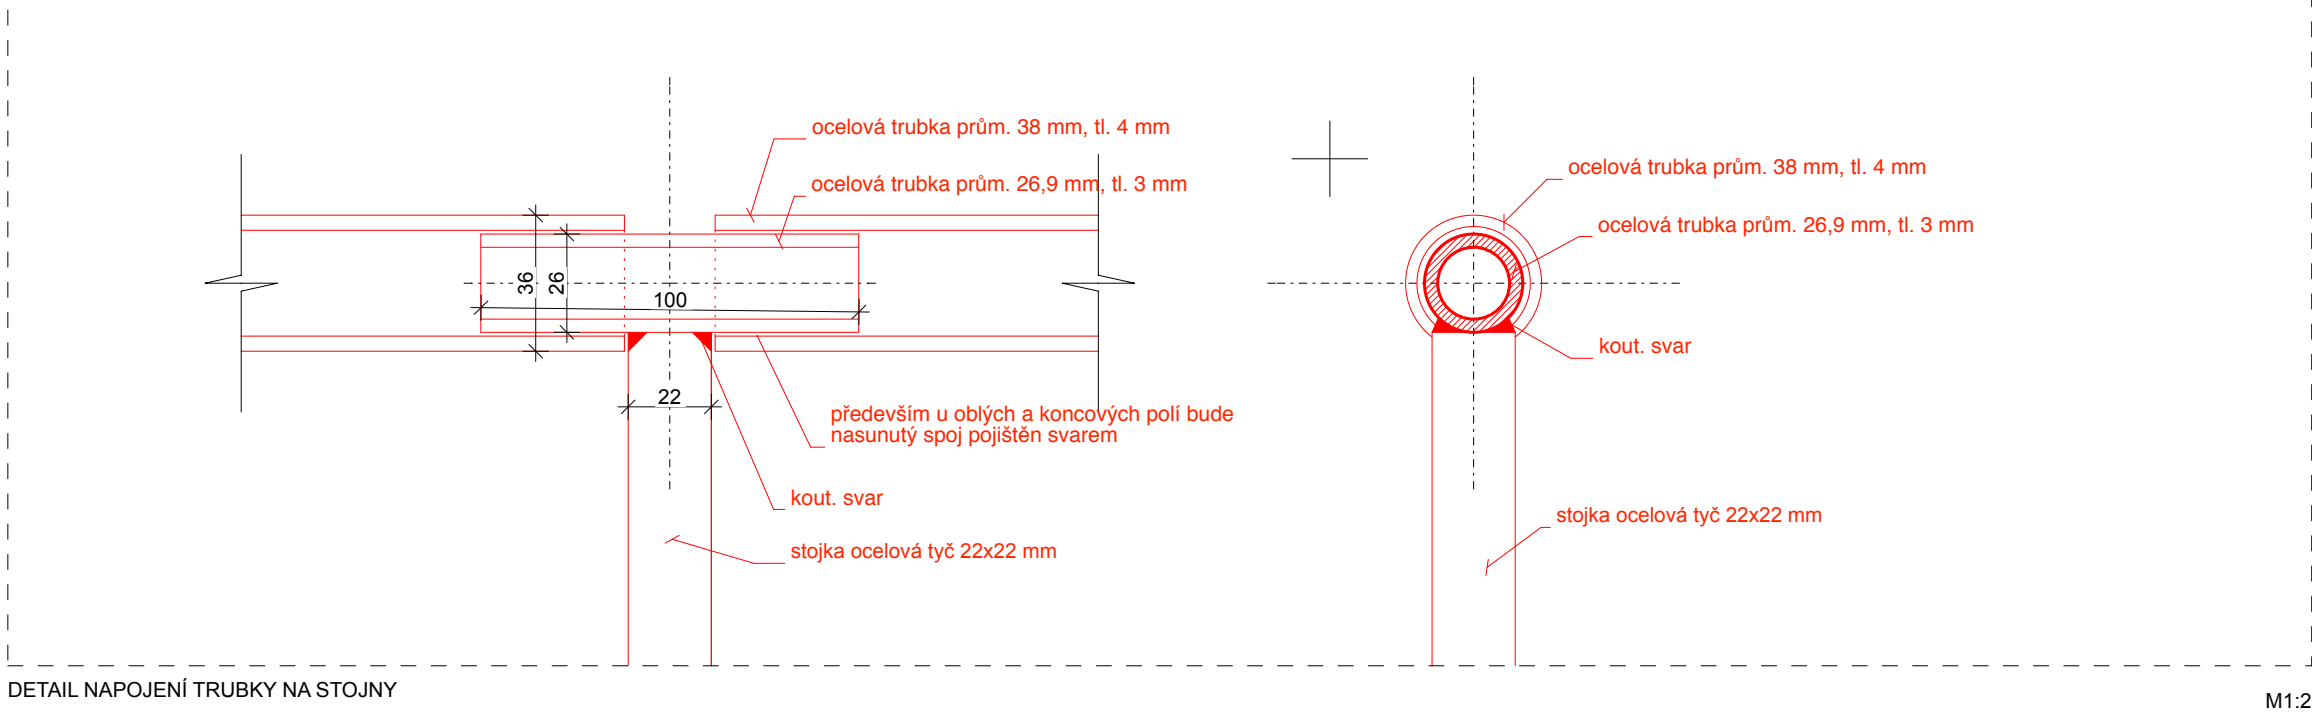


PLŮTEK

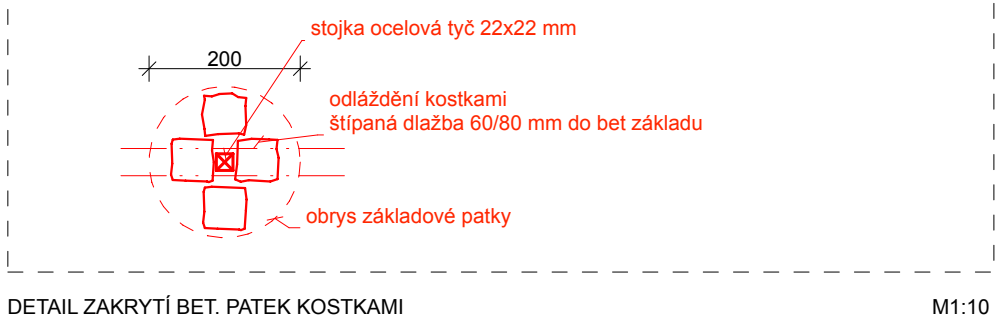


VRCHOL

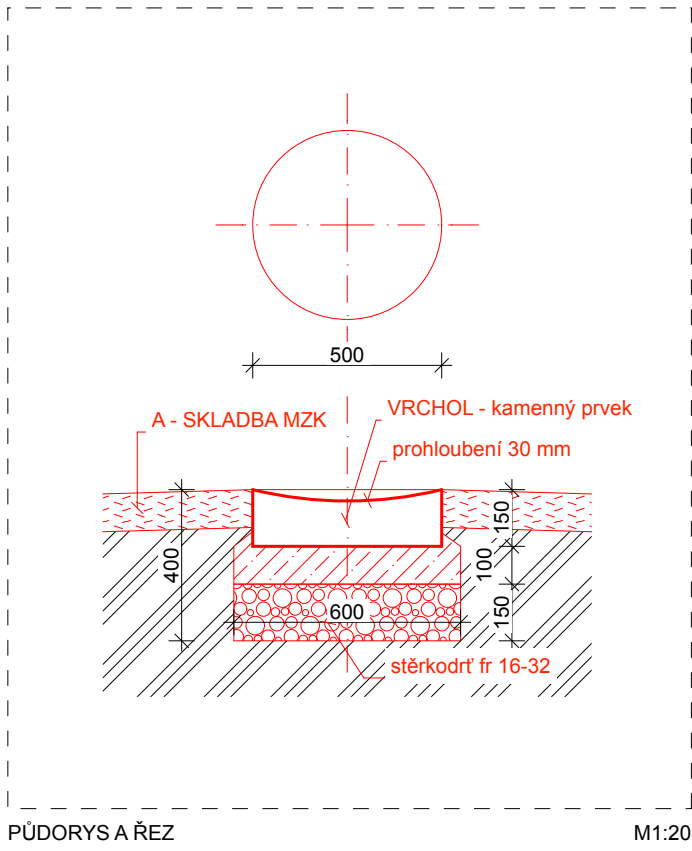


PLŮTEK

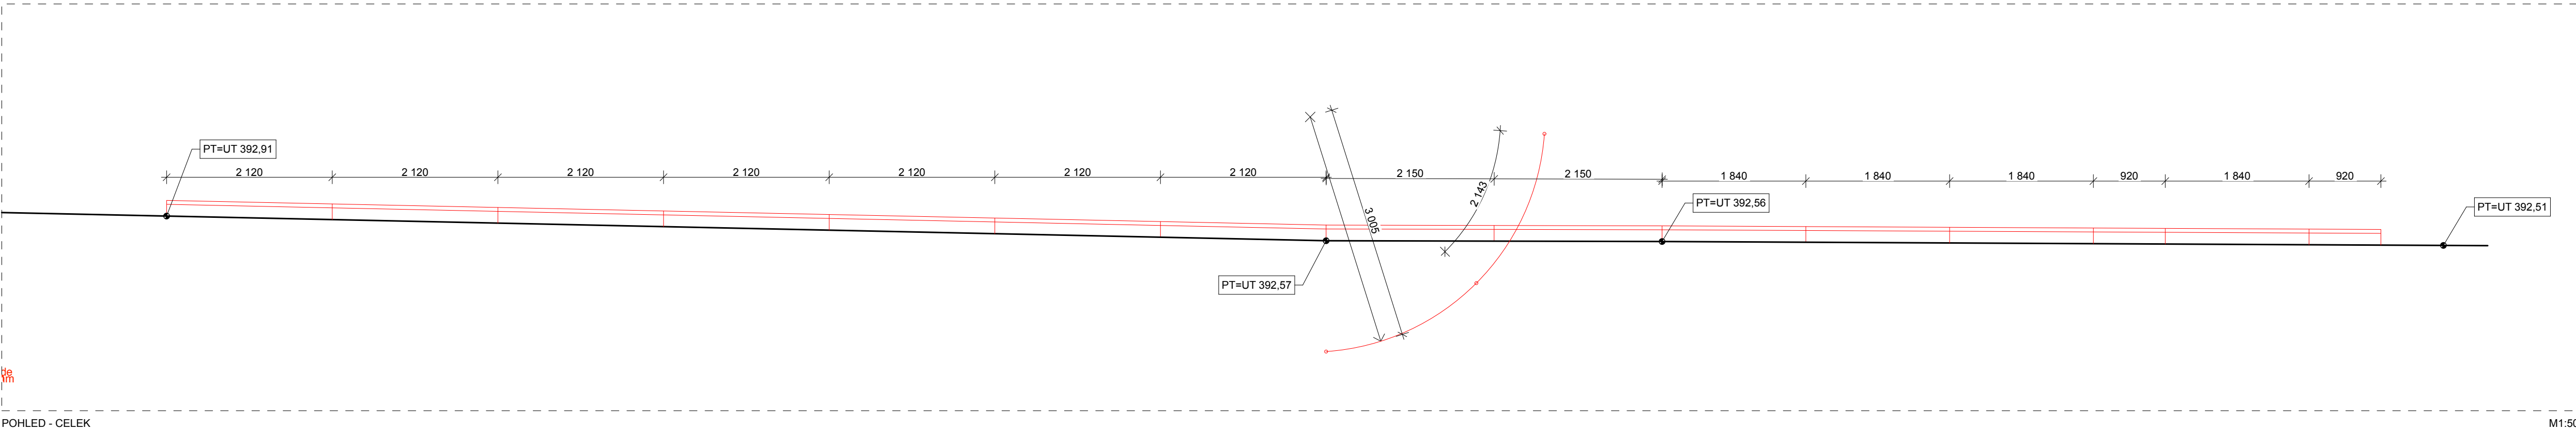


ZÍDKA

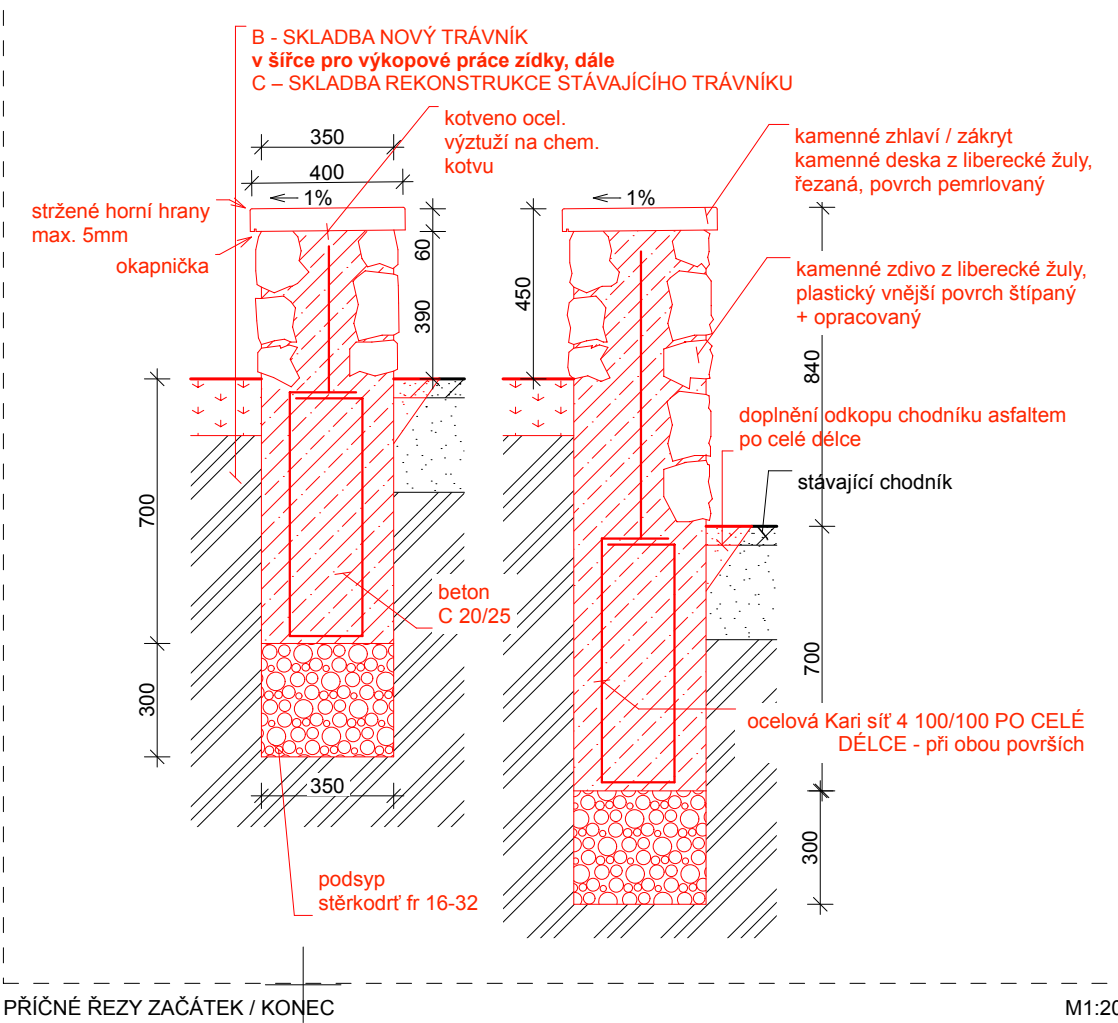


KAMENNÝ CHODNÍČEK

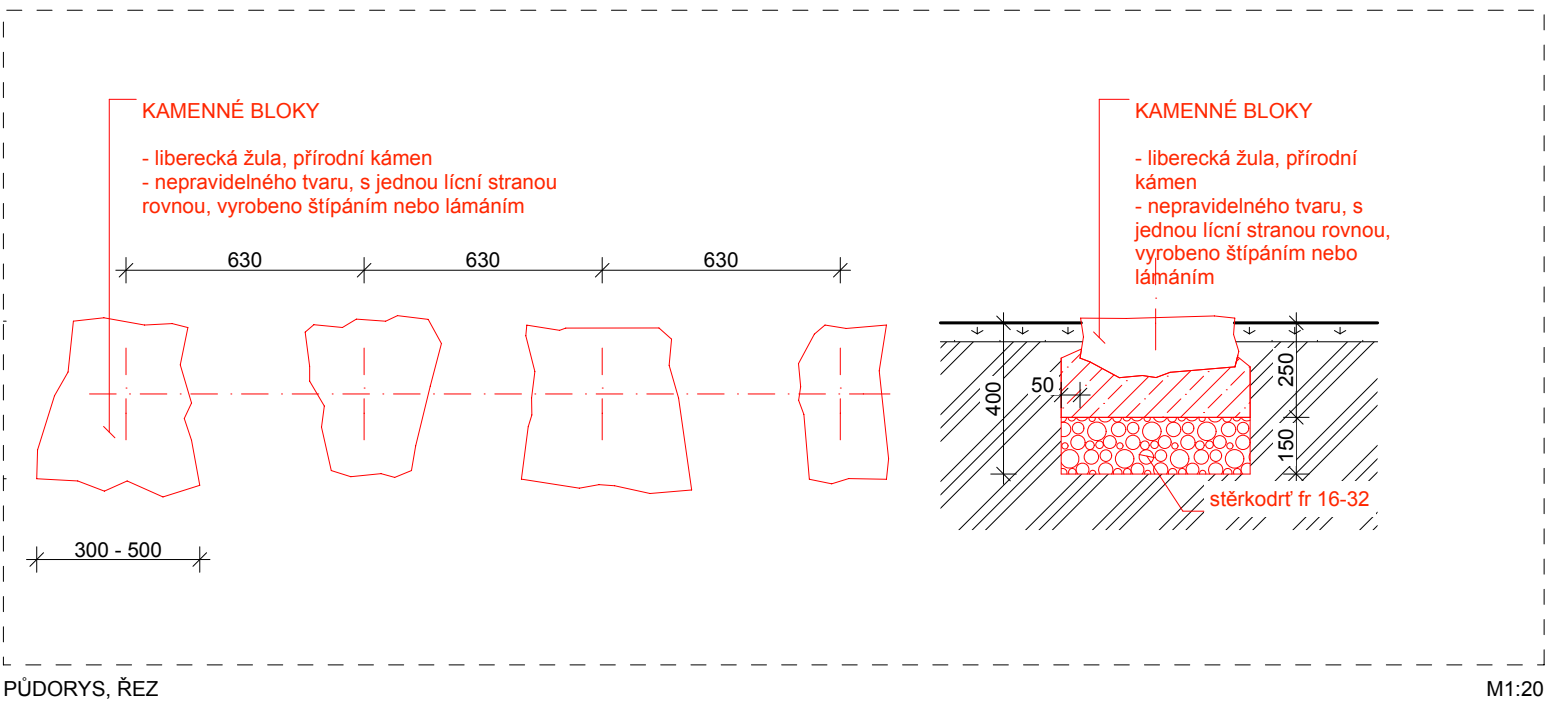


F - PLECHOVÁ OBRUBA

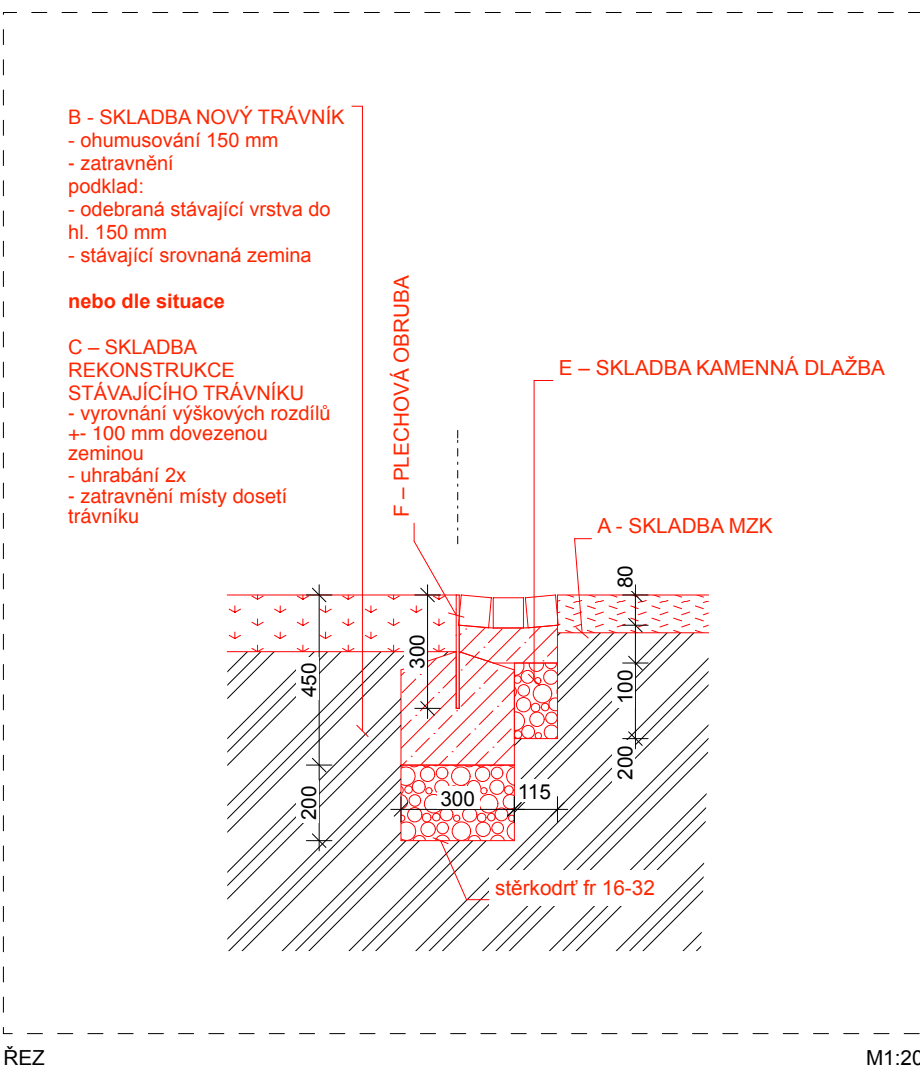


H - BETONOVÁ OBRUBA PARKOVÁ
1. vstup do parku

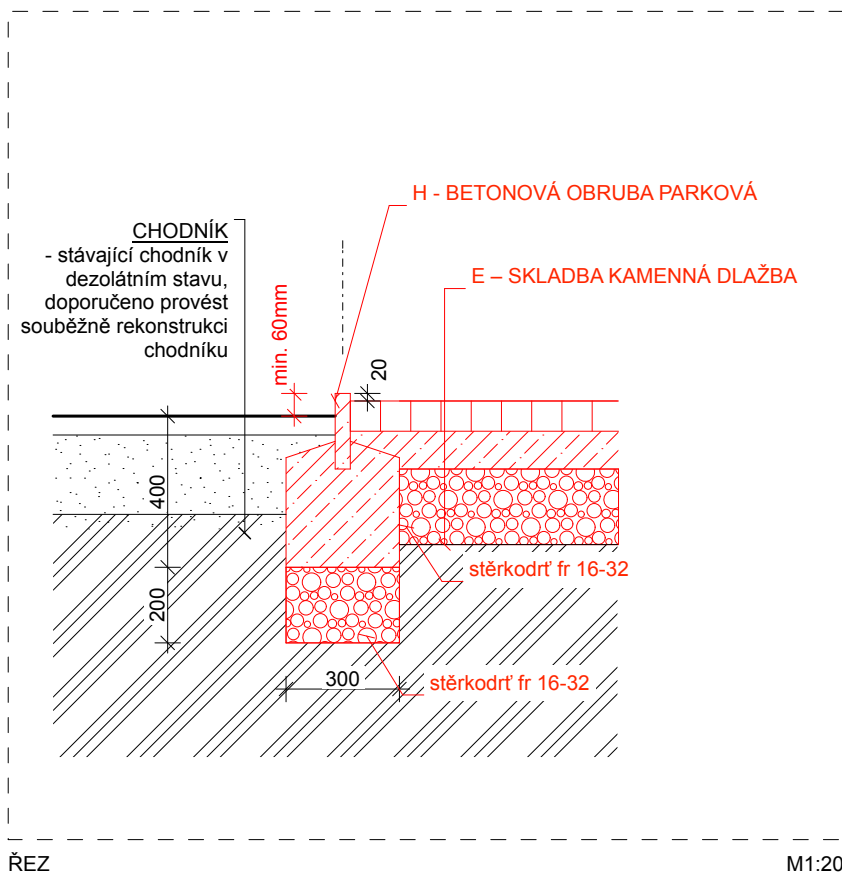


SO 03 - DETAIL KOTVENÍ KOŠE A TABULE P.Ř.

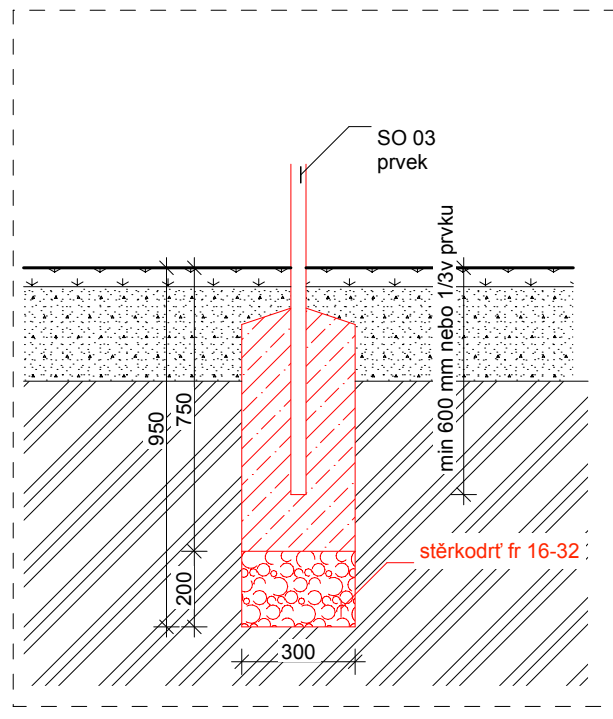

DETAIL U ŽLABU
2. vstup do parku

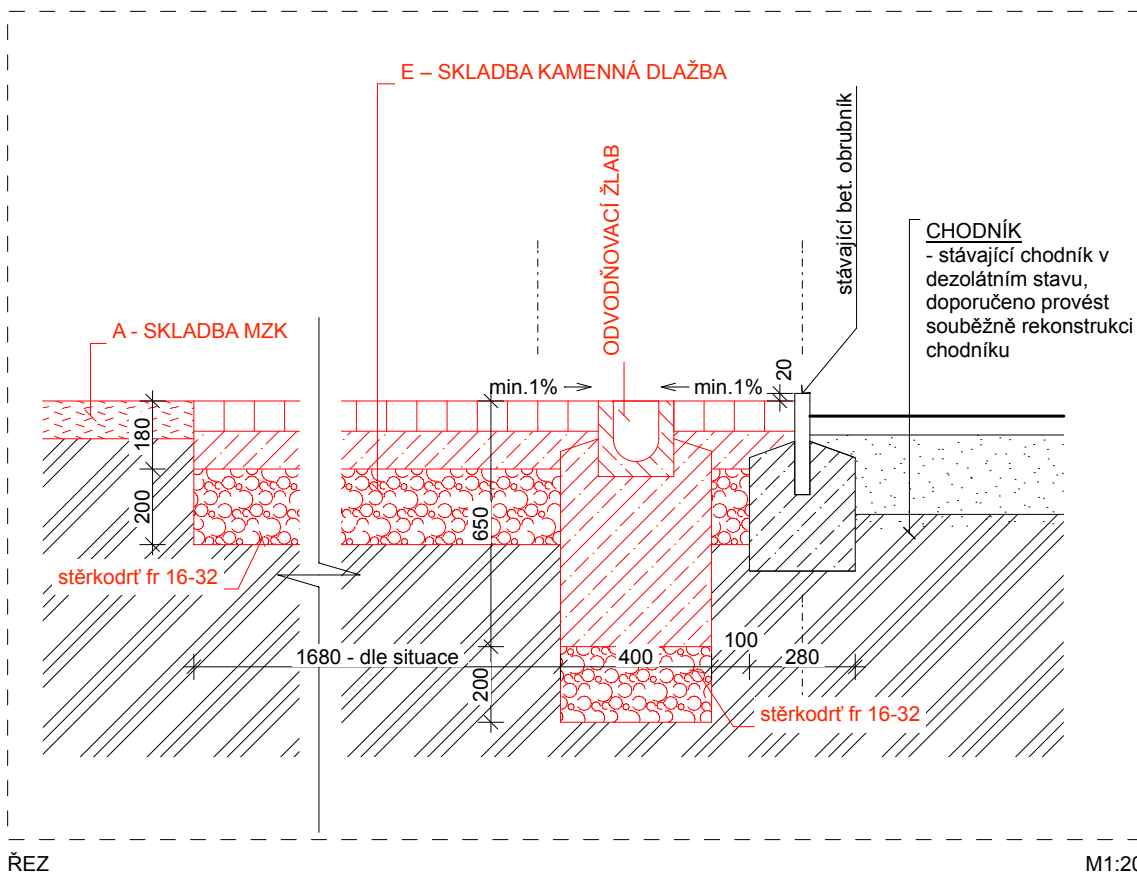

LEGENDA PRVKŮ

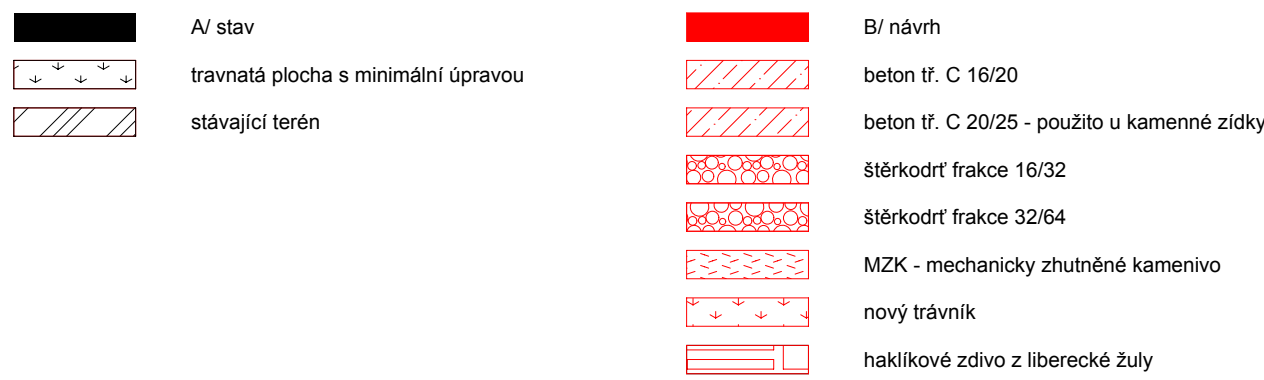

PROJEKT: PARK V UL. AMERICKÁ / ČERCHOVSKÁ LIBEREC III - JEŘAB P.C. 407/11 KÚ. LIBEREC INVESTOR: STATUTARNÍ MĚSTO LIBEREC M.M. DR. E. BENEŠE 1/1, 480 99 LIBEREC I, STARÉ MĚSTO ODB. EKOLOGIE A VEŘEJNÉHO PROSTORU	AUTOR, ZPRACOVATEL PROJEKTU: RE: ARCHITEKTI Ing. arch. Michal Kuzemský, Ing. arch. David Pavlita, Mgr. Ondřej Synek, Ing. arch. Jan Vlach, Ing. arch. Jiří Dž. VYPRACOVANÉ: ING. ARCH. JIŘÍ DŽ. / 777 332 204 / AUTORIZACE ČKA 4453 ING. ARCH. JAN VLACH / AUTORIZACE ČKA 4422 WWW.REARCHITEKTI.CZ	PARE: STUPEN: 27.06.16 PROVEDENÍ STAVBY	MĚŘITKO: ČÍSLO VÝKRESU: D.1
---	---	---	-----------------------------------