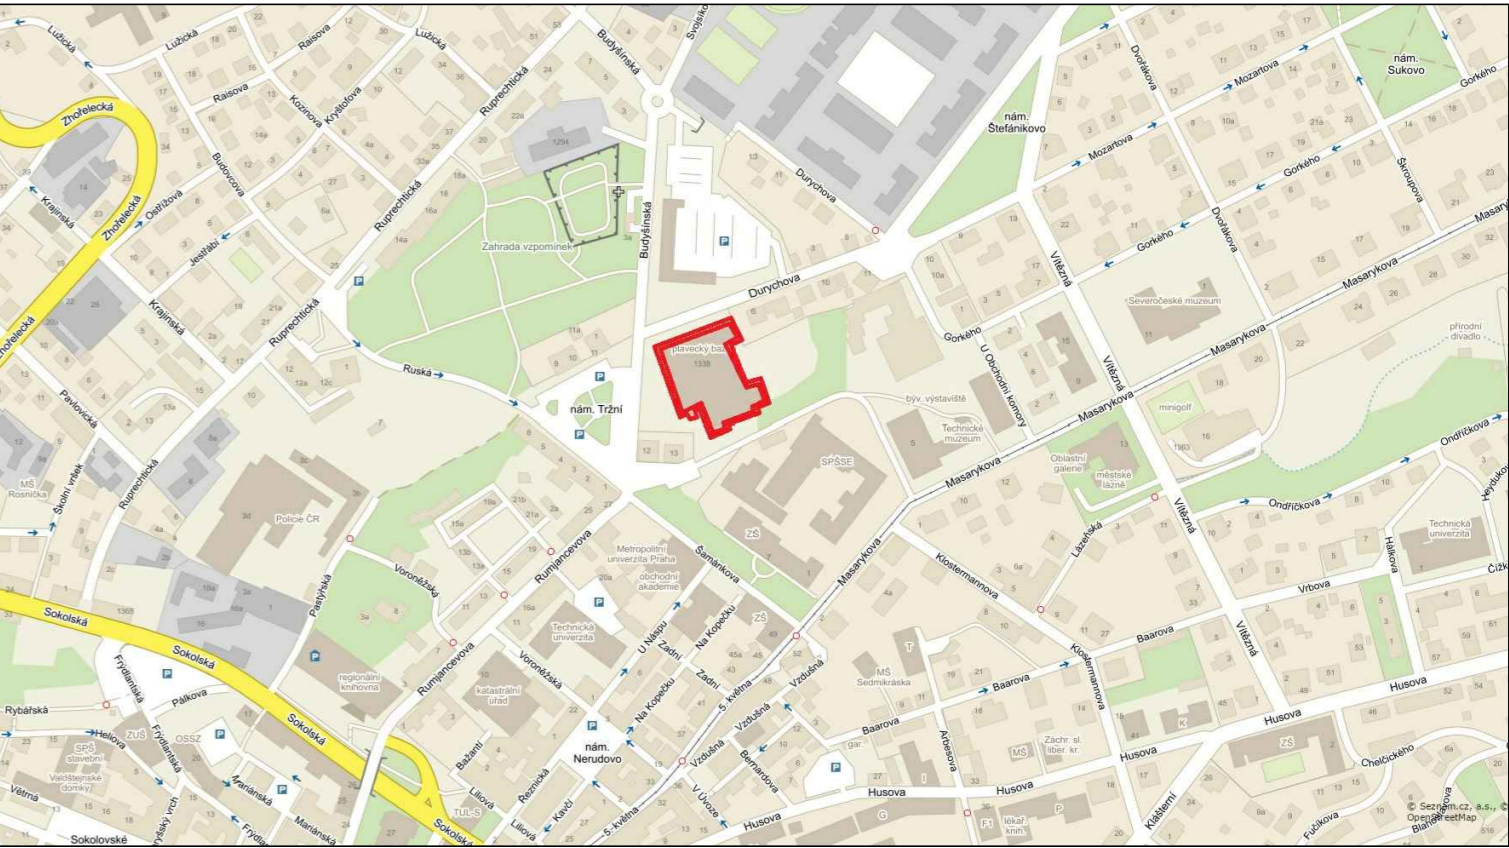

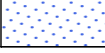







LIBEREC - Staré Město
situace širších vztahů (bez měřítka)



- LEGENDA :**
-  stávající objekt - rekonstruovaná část
 -  stávající objekt - bez úprav
 -  nová část objektu v místě původního
 -  nová část objektu - přístavba
 -  nová část objektu - přístavba (výhled rozšíření fitcentra)
 -  prostor úprav komunikací a terénů
 -  sluneční louka

BAZÉN LIBEREC
Studie rekonstrukce objektu

03.2016

Katastrální situace

M 1 : 500



02