


ŘEZ B - B, POHLED SEVEROVÝCHODNÍ DO DVORA, M 1:50

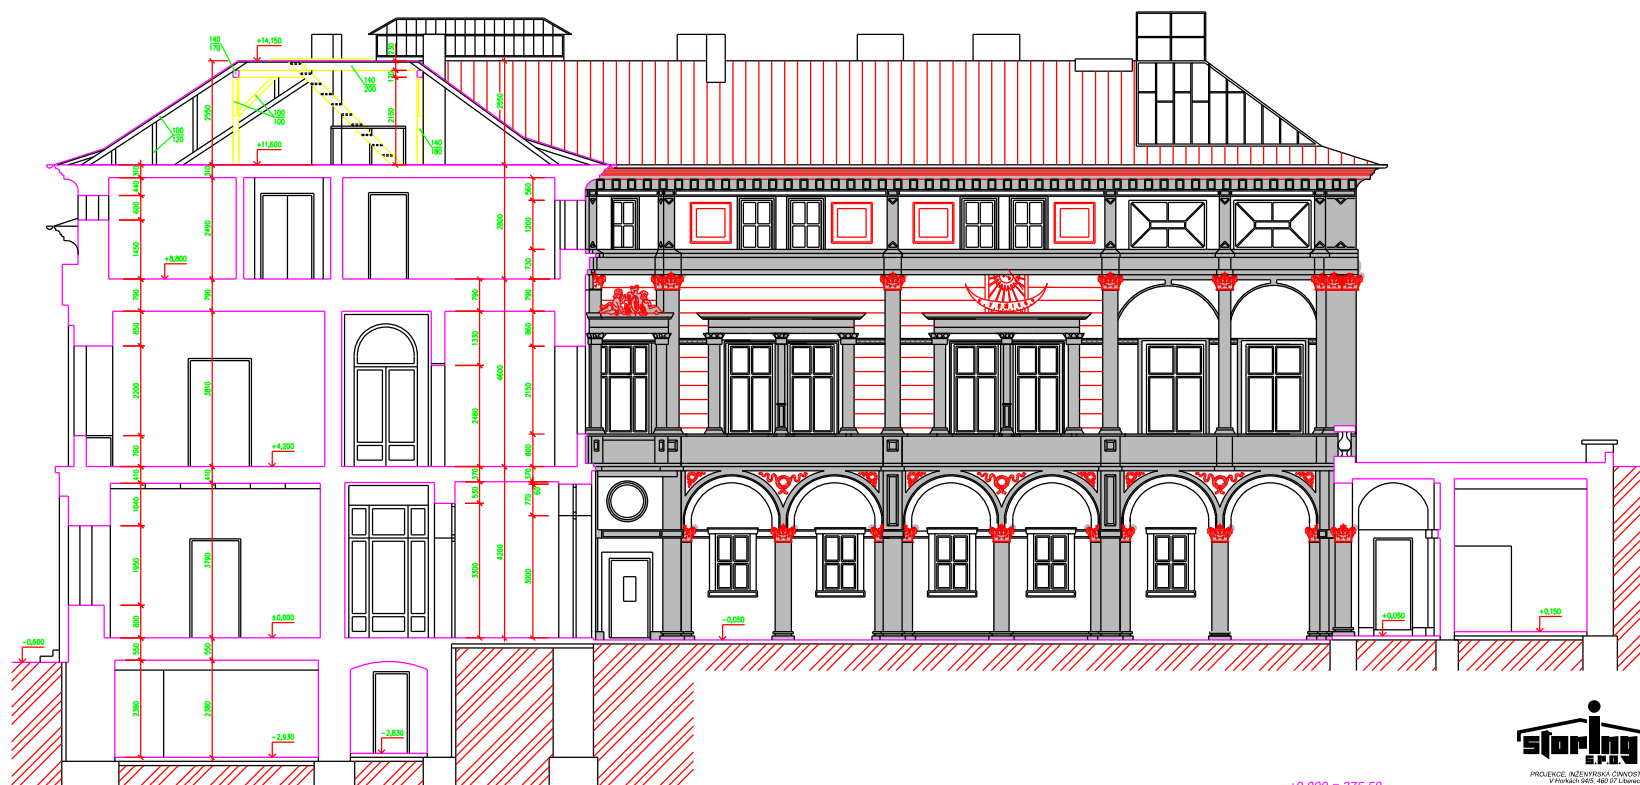

±0,000 = 375,50

Projekt: Záměr stavby objektu