




K STAVEBNÍMU ŘÍZENÍ
K § 16 odst. 1. z.č. 13/1997 Sb.



	POLICIE ČR Krajské ředitelství policie Libereckého kraje Územní odbor Liberec dopravní inspektorát
Odsouhlaseno dne: 15.9.2016	
Č. NRPL- 89983-1 /CJ-2016/180506-06	
Platnost omezena do:	Podpis:




SO 101 - KOMUNIKACE

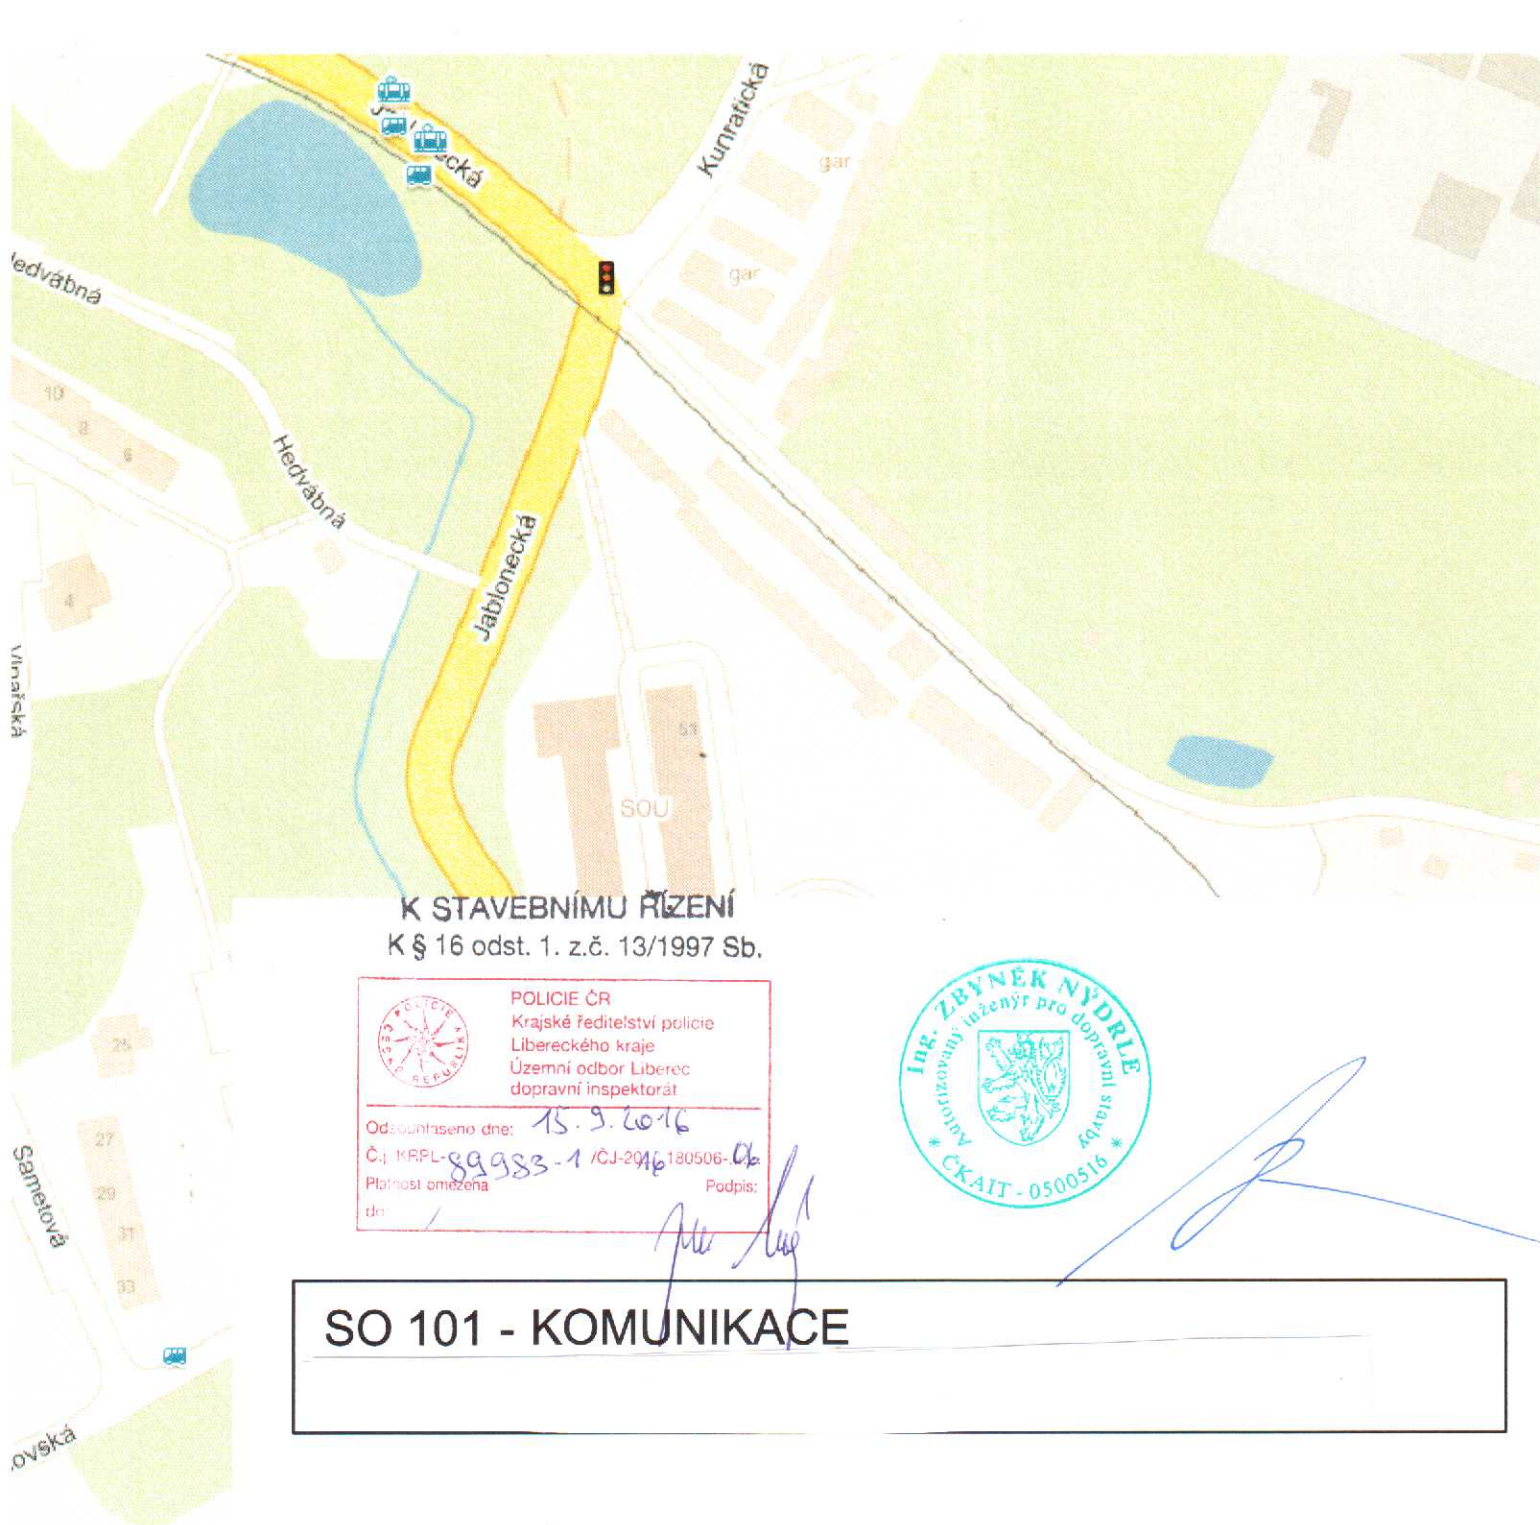
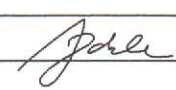
vypracoval:	V. Iwanejko		 NÝDRLE projektová kancelář tel.: 485 150 181, 485 150 579 nydrle@nydrle-projekt.cz www.nydrle-projekt.cz	
zodp. projektant:	Ing. Z. Nýdrle			
objednatel:	STATUTÁRNÍ MĚSTO LIBEREC		čísł.zak.:	72-15
akce:	OPRAVA UL. BROUMOVSKÉ ÚSEK UL. PLÁTENICKÁ - UL. KREJČÍHO		stupeň:	DPS
			datum:	11/2015
			měřítko:	
příloha:	PRŮVODNÍ ZPRÁVA		čísł.výkr.	čísł.soupr.
			A.	6



vypracoval:	V. Iwanejko		 NÝDRLE projektová kancelář tel.: 485 150 181, 485 150 579 nydrle@nydrle-projekt.cz www.nydrle-projekt.cz	
zodp. projektant:	Ing. Z. Nydrle			
objednatel:	STATUTÁRNÍ MĚSTO LIBEREC			
akce:	OPRAVA UL. BROUMOVSKÉ ÚSEK UL. PLÁTENICKÁ - UL. KREJČÍHO			čísł.zak.: 72 - 15 stupeň: DPS datum: 11/2015 měřítko:
příloha:	PŘEHLEDNÁ SITUACE			čísł.výkr. čísł.soupr. B.1. 6

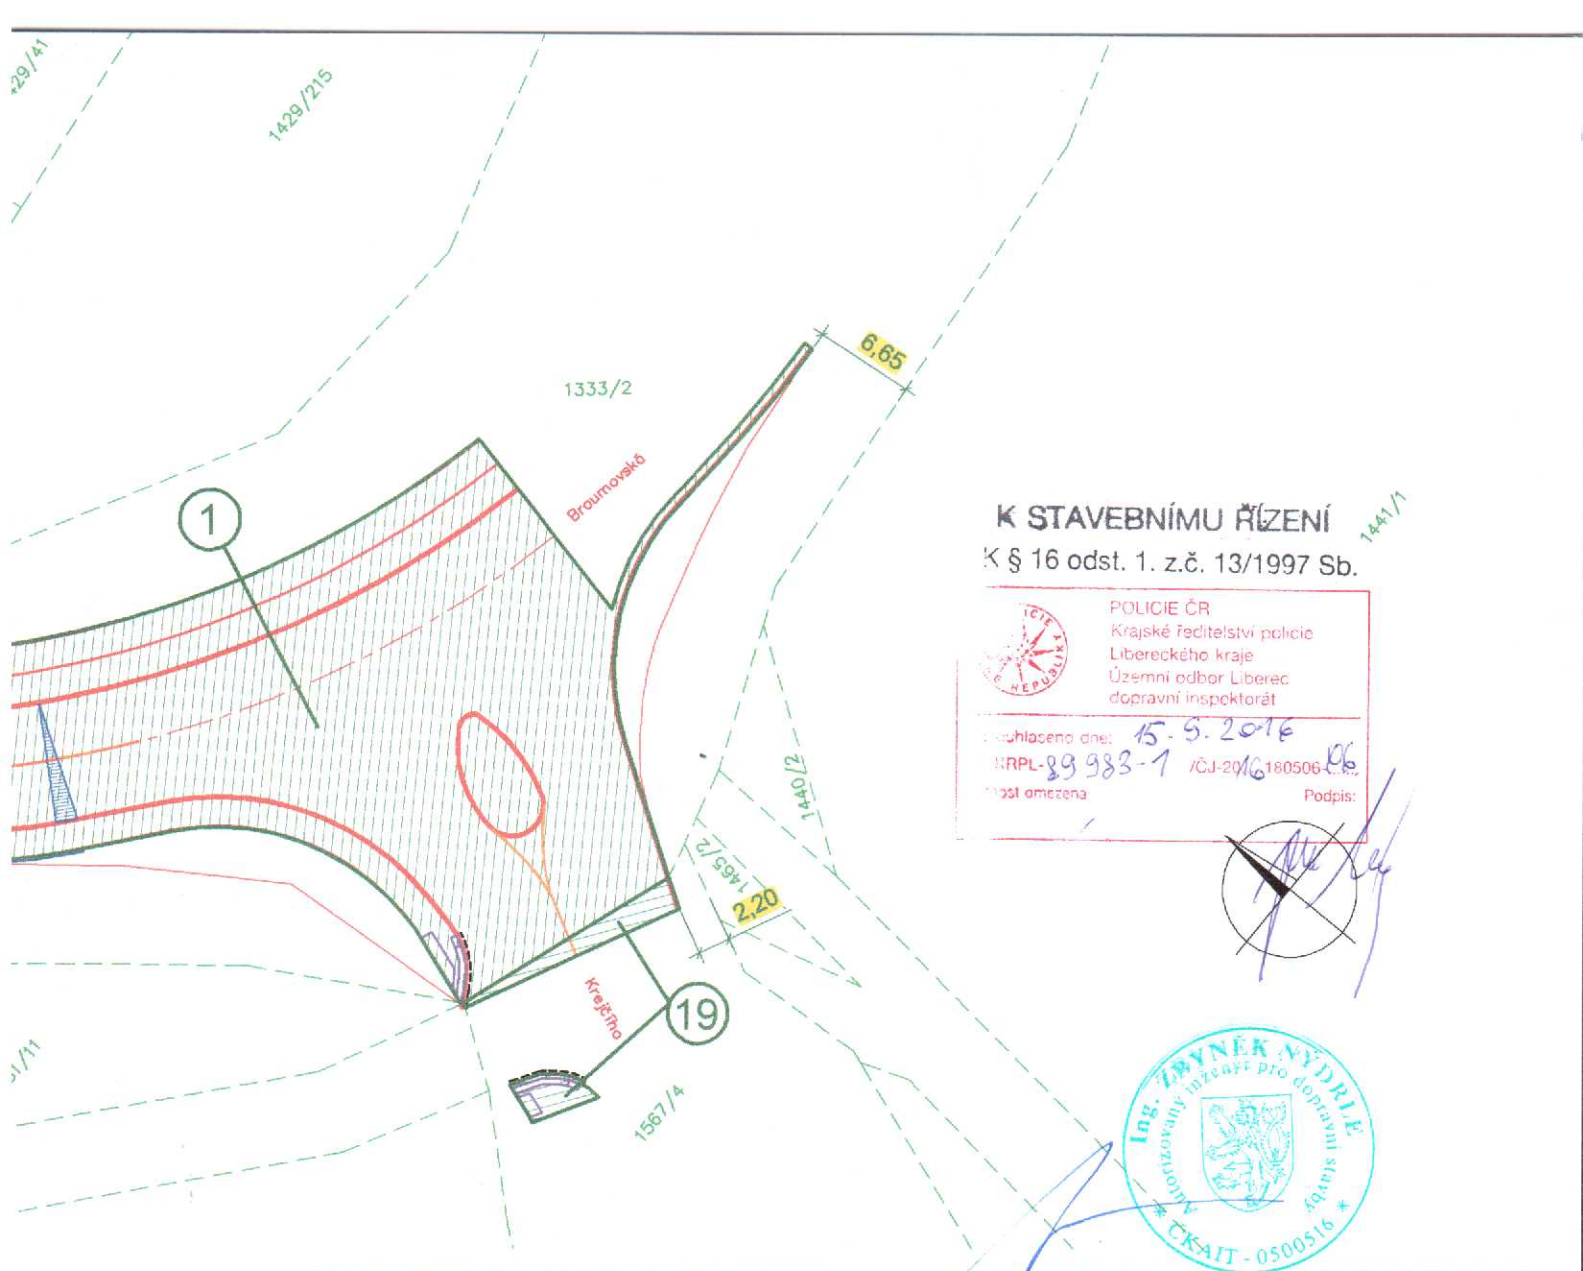


SO 101 - KOMUNIKACE

vypracoval:	V. Iwanejko		 NÝDRLE projektová kancelář	
zodp. projektant:	Ing. Z. Nýdrle			
objednatel:	STATUTÁRNÍ MĚSTO LIBEREC			tel.: 485 150 181, 485 150 579 nydrle@nydrle-projekt.cz www.nydrle-projekt.cz
akce:	OPRAVA UL. BROUMOVSKÉ ÚSEK UL. PLÁTENICKÁ - UL. KREJČÍHO			čísl.zak.: 72-15 stupeň: DPS datum: 11/2015 měřítko: 1 : 500
příloha:	ZÁKRES STAVBY DO KATASTRÁLNÍ MAPY			čísl.výkr. čísl.soupr. B.2. 6

K STAVEBNÍMU ŘÍZENÍ


K § 16 odst. 1. z.č. 13/1997 Sb.

	POLICIE ČR Krajské ředitelství policie Libereckého kraje Územní odbor Liberec dopravní inspektorát
Odsouhlaseno dne: 15. 5. 2016	
Č.j. KRPL- 89 983 - 1 /ČJ-2016-180506-16	
Platnost omezena do:	Podpis:

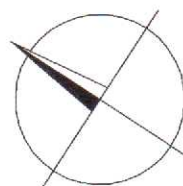

SO 101 - KOMUNIKACE

souřadnicový systém: JTSK
výškový systém: Bpv

vypracoval:	V. Iwanejko			
zodp. projektant:	Ing. Z. Nýdrle			
objednatel:	STATUTÁRNÍ MĚSTO LIBEREC			
akce:	OPRAVA UL. BROUMOVSKÉ ÚSEK UL. PLÁTENICKÁ - UL. KREJČÍHO			
příloha:	KOORDINAČNÍ SITUACE - část 2.			
			čísl. zak.:	72-15
			stupeň:	DPS
			datum:	11/2015
			měřítko:	1 : 200
			čísl. výkr.	čísl. soupr.
			B.3.2.	6

K STAVEBNÍMU ŘÍZENÍ



K § 16 odst. 1. z.č. 13/1997 Sb.

K § 77 odst. 2 písm. b) z.č. 361/2000 Sb.

	POLICIE ČR Krajské ředitelství policie Libereckého kraje Územní odbor Liberec dopravní inspektorát
Odsouhlaseno dne: 15. 9. 2016	
Č.j. KRPL- 89983 - 1 /ČJ-2016-180506-...	
Platnost omezena	Podpis:
do:	



SO 101 - KOMUNIKACE

vypracoval:	V. Iwanejko		 NÝDRLE projektová kancelář tel.: 485 150 181, 485 150 579 nydrle@nydrle-projekt.cz www.nydrle-projekt.cz
zodp. projektant:	Ing. Z. Nýdrle		
objednatel:	STATUTÁRNÍ MĚSTO LIBEREC		
akce:	OPRAVA UL. BROUMOVSKÉ ÚSEK UL. PLÁTENICKÁ - UL. KREJČÍHO		čísl.zak.: 72-15
příloha:	TECHNICKÁ ZPRÁVA	C.1.1.	stupeň: DPS
			datum: 11/2015
			měřítko:
			čísl.výkr. čísl.soupr.
			6

LEGENDA:



ŽIVIČNÁ KOMUNIKACE - PLNÁ KONSTRUKCE



ŽIVIČNÁ KOMUNIKACE - POVRCHOVÁ ÚPRAVA



CHODNÍK, NEPŘEJEZDNÝ - ZÁMKOVÁ DLAŽBA



RELIÉFNÍ ZÁMKOVÁ DLAŽBA
OBRUBA ZAPUŠTĚNA NA NÁŠLAP +20mm



VJEZDY A NÁJEZDY ZVÝŠENÉHO PRAHU - ZÁMKOVÁ DLAŽBA



KAMENNÁ KOSTKA DROBNÁ



OZELENĚNÍ

K STAVEBNÍMU ŘÍZENÍ

K § 16 odst. 1. z.č. 13/1997 Sb.



POLICIE ČR
Krajské ředitelství policie
Libereckého kraje
Územní odbor Liberec
dopravní inspektorát



Odsouhlaseno dne: 15. 9. 2016
Č.j. KRPL-89983-1/CJ-2016/180506-26
Platnost omezena do: Podpis:



SO 101 - KOMUNIKACE

souřadnicový systém: JTSK

výškový systém: Bpv

vypracoval:	V. Iwanejko		 NÝDRLE projektová kancelář tel.: 485 150 181, 485 150 579 nydrle@nydrle-projekt.cz www.nydrle-projekt.cz	
zodp. projektant:	Ing. Z. Nýdrle			
objednatel: STATUTÁRNÍ MĚSTO LIBEREC				
akce: OPRAVA UL. BROUMOVSKÉ ÚSEK UL. PLÁTENICKÁ - UL. KREJČÍHO			čísł.zak.:	72-15
			stupeň:	DPS
			datum:	11/2015
			měřítko:	1 : 200
příloha: SITUACE - část 1.			čísł.výkr.	čísł.soupr.
			C.1.2.1.	6



1441/1

K § 77 odst. 2 písm. b) z.č. 361/2000 Sb.
K STAVEBNÍMU ŘÍZENÍ

K § 16 odst. 1. z.č. 13/1997 Sb.



	POLICIE ČR Krajské ředitelství policie Libereckého kraje Územní odbor Liberec dopravní inspektorát
Odsouhlaseno dne: 15.9.2016	
Č.j. KRPL-89 588-1 /ČJ-2016-180506-06	
Platnost omezena	Podpis:
do:	



SO 101 - KOMUNIKACE

souřadnicový systém: JTSK

výškový systém: Bpv

vypracoval:	V. Iwanejko	
zodp. projektant:	Ing. Z. Nýdrle	
objednatel:	STATUTÁRNÍ MĚSTO LIBEREC	
akce:	OPRAVA UL. BROUMOVSKÉ ÚSEK UL. PLÁTENICKÁ - UL. KREJČÍHO	
příloha:	SITUACE - část 2.	
 NÝDRLE projektová kancelář		
tel.: 485 150 181, 485 150 579 nydrle@nydrle-projekt.cz www.nydrle-projekt.cz		
čísl.zak.:	72-15	
stupeň:	DPS	
datum:	11/2015	
měřítko:	1 : 200	
čísl.výkr.	čísl.soupr.	
C.1.2.2.	6	

K STAVEBNÍMU ŘÍZENÍ
K § 16 odst. 1. z.č. 13/1997 Sb.

	POLICIE ČR Krajské ředitelství policie Libereckého kraje Územní odbor Liberec dopravní inspektorát
	Odsouhlaseno dne: 15. 9. 2016 Č.j. KRPL-89983-1 /ČJ-2016-180506-1... Platnost omezena do: /



Podpis: *[Signature]*



[Signature]

SO 101 - KOMUNIKACE

výškový systém: Bpv

vypracoval:	V. Iwanejko		 NÝDRLE projektová kancelář tel.: 485 150 181, 485 150 579 nydrle@nydrle-projekt.cz www.nydrle-projekt.cz
zodp. projektant:	Ing. Z. Nýdrle		
objednatel:	STATUTÁRNÍ MĚSTO LIBEREC		čísł.zak.: 72 - 15
akce:	OPRAVA UL. BROUMOVSKÉ ÚSEK UL. PLÁTENICKÁ - UL. KREJČÍHO		stupeň: DPS
příloha:	PODÉLNÝ PROFIL		datum: 11/2015
			měřítko: 1 : 500/50
		čísl.výkr.	čísl.soupr.
		C.1.3.	6

KCE. POVRCHOVÉ ŽIVIČNÉ ÚPRAVY

ÚSEK KM 0.289 - KÚ KM 0.435

ASFALTOVÝ BETON PRO OBRUSNÉ VRSTVY
SPOJOVACÍ POSTŘÍK EMULZNÍ

ACO 11S 40mm
SPE 0,30kg/m²

FRÉZOVÁNÍ ŽIVIČNÉHO KRYTU

40mm



K STAVEBNÍMU ŘÍZENÍ
K § 16 odst. 1. z.č. 13/1997 Sb.


	POLICIE ČR Krajské ředitelství policie Libereckého kraje Územní odbor Liberec dopravní inspektorát
	Odsouhlaseno dne: 15.9.2016 Č.j. KRPL-89983-1 /ČJ-2016-180506-Op... Platnost omezena do: <input checked="" type="checkbox"/>



SO 101 - KOMUNIKACE

)/100

vypracoval:	V. Iwanejko		 NÝDRLE projektová kancelář tel.: 485 150 181, 485 150 579 nydrle@nydrle-projekt.cz www.nydrle-projekt.cz
zodp. projektant:	Ing. Z. Nýdrle		
objednatel:	STATUTÁRNÍ MĚSTO LIBEREC		čísł.zak.: 72-15
akce:	OPRAVA UL. BROUMOVSKÉ ÚSEK UL. PLÁTENICKÁ - UL. KREJČÍHO		stupeň: DPS
			datum: 11/2015
			měřítko: 1 : 50
			čísł.výkr. čísł.soupr.
příloha:	VZOROVÉ PŘÍČNÉ ŘEZY		C.1.4. 6

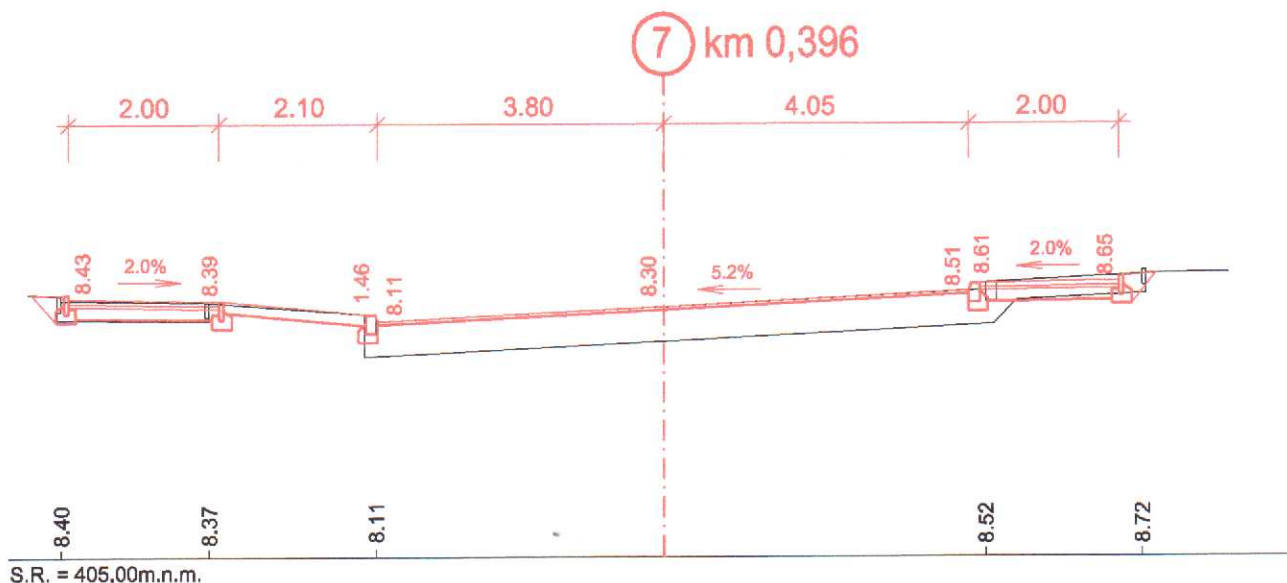

K ŠTAVEBNÍMU ŘÍZENÍ
K § 16 odst. 1. z.č. 13/1997 Sb.



	POLICIE ČR Krajské ředitelství policie Libereckého kraje Územní odbor Liberec dopravní inspektorát	
	Odsouhlaseno dne: 15. 9. 2016	
	Č.j. KRPL-89583-1 / CJ-2016-180506-...	
	Platnost omezena Podpis:	



[Handwritten signature]

SO 101 - KOMUNIKACE

výškový systém: Bpv

vypracoval:	V. Iwanejko		 NÝDRLE projektová kancelář
zodp. projektant:	Ing. Z. Nýdrle		
objednatel:	STATUTÁRNÍ MĚSTO LIBEREC		tel.: 485 150 181, 485 150 579 nydrle@nydrle-projekt.cz www.nydrle-projekt.cz
akce:	OPRAVA UL. BROUMOVSKÉ ÚSEK UL. PLÁTENICKÁ - UL. KREJČÍHO		čísl.zak.: 72 - 15 stupeň: DPS datum: 11/2015 měřítko: 1 : 100
příloha:	CHARAKTERISTICKÉ PŘÍČNÉ ŘEZY		čísl.výkr. čísl.soupr. C.1.5. 6



K STAVEBNÍMU ŘÍZENÍ
K § 16 odst. 1. z.č. 13/1997 Sb.


	POLICIE ČR Krajské ředitelství policie Libereckého kraje Územní odbor Liberec dopravní inspektorát
	Odsouhlaseno dne: 15. 9. 2016 Č. KRPL: 89 983-1 / ČJ-2016-180506-06 Platnost omezena Podpis: 



SO 101 - KOMUNIKACE

výškový systém: Bpv

vypracoval:	V. Iwanejko		 NÝDRLE projektová kancelář tel.: 485 150 181, 485 150 579 nydrle@nydrle-projekt.cz www.nydrle-projekt.cz
zodp. projektant:	Ing. Z. Nydrle		
objednatel:	STATUTÁRNÍ MĚSTO LIBEREC		
akce:	OPRAVA UL. BROUMOVSKÉ ÚSEK UL. PLÁTENICKÁ - UL. KREJČÍHO		čísł.zak.: 72-15 stupeň: DPS datum: 11/2015 měřítka: 1 : 50
příloha:	DETAIL ZVÝŠENÉHO PRAHU		čísl.výkr. čísl.soupr. C.1.6. 6

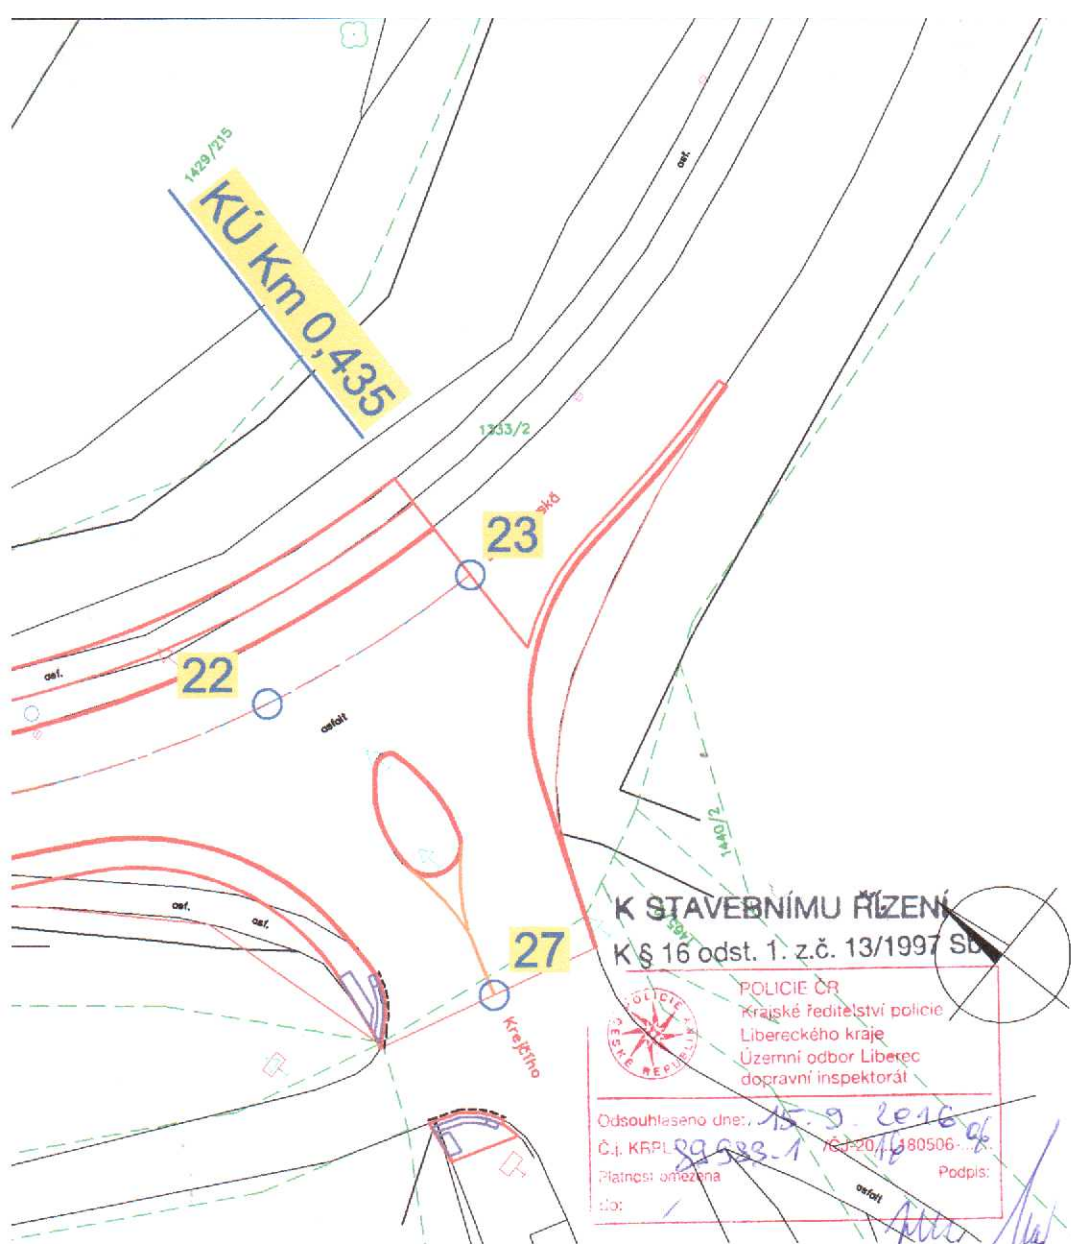

K STAVEBNÍMU ŘÍZENÍ
K § 16 odst. 1. z.č. 13/1997 Sb.





POLICIE ČR
Krajské ředitelství policie
Libereckého kraje
Územní odbor Liberec
dopravní inspektorát

Odsouhlaseno dne: 15. 9. 2016
Č.j. KRPI 89583-1 / 15. 9. 2016
Platnost omezena
Podpis:



SO 101 - KOMUNIKACE

souřadnicový systém: JTSK
výškový systém: BpV

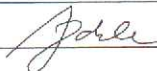vypracoval:	V. Iwanejko			NYDRLE	
zodp. projektant:	Ing. Z. Nydrle			projektová kancelář	
objednatel:	STATUTÁRNÍ MĚSTO LIBEREC		tel.: 485 150 181, 485 150 579 nydrle@nydrle-projekt.cz www.nydrle-projekt.cz		
akce:	OPRAVA UL. BROUMOVSKÉ ÚSEK UL. PLÁTENICKÁ - UL. KREJČÍHO		čísł.zak.:	72-15	
přřloha:	VYTYČOVACÍ VÝKRES		stupeň:	DPS	
			datum:	11/2015	
			měřřtko:	1 : 500	
			čísł.výkr.	čísł.soupr.	
		C.1.7.	6		

K STAVEBNÍMU ŘÍZENÍ
K § 16 odst. 1. z.č. 13/1997 Sb.
K § 77 odst. 2 písm. b) z.č. 361/2000 Sb.



 **POLICIE ČR**
Krajské ředitelství policie
Libereckého kraje
Územní odbor Liberec
dopravní inspektorát

Odsouhlaseno dne: 15.9.2016
Č.j. KRPL-89988-1 /ČJ-2016-180506-...
Platnost omezena do: Podpis: 





SO 101 - KOMUNIKACE
SO 401 - CLONOVÉ NASVÍCENÍ PŘECHODU

vypracoval:	V. Iwanejko		 NÝDRLE projektová kancelář tel.: 485 150 181, 485 150 579 nydrle@nydrle-projekt.cz www.nydrle-projekt.cz	
zodp. projektant:	Ing. Z. Nydrle			
objednatel:	STATUTÁRNÍ MĚSTO LIBEREC			
akce:	OPRAVA UL. BROUMOVSKÉ ÚSEK UL. PLÁTENICKÁ - UL. KREJČÍHO		čísł.zak.:	72-15
příloha:	DOPRAVNĚ INŽENÝRSKÉ OPATŘENÍ	D.	stupeň:	DPS
			datum:	11/2015
			měřítko:	
			čísł.výkr.	čísł.soupr.
				6