PŮDORYS 1. PATRA (2. N.P.) +4.460

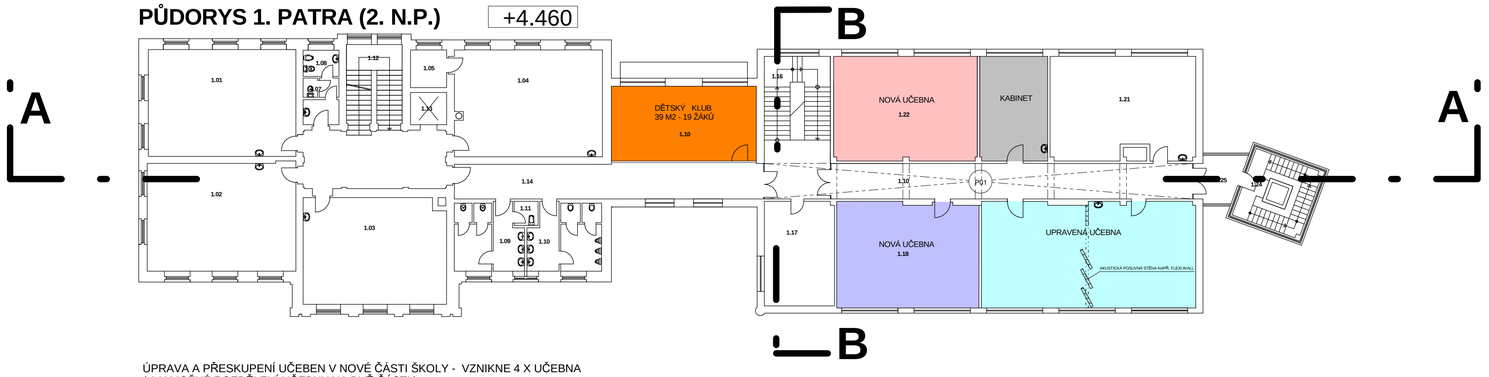

ÚPRAVA A PŘESKUPENÍ UČEBEN V NOVÉ ČÁSTI ŠKOLY - VZNIKNE 4 X UČEBNA
(1 X MOŽNÉ ROZDĚLENÍ UČEBNY NA DVĚ ČÁSTI)
ÚPRAVA STÁVAJÍCÍCH ŠATEN NA DĚTSKÝ KLUB. VZNIK KABINETU.

PŮDORYS 2. PATRA (3. N.P.) +9.170

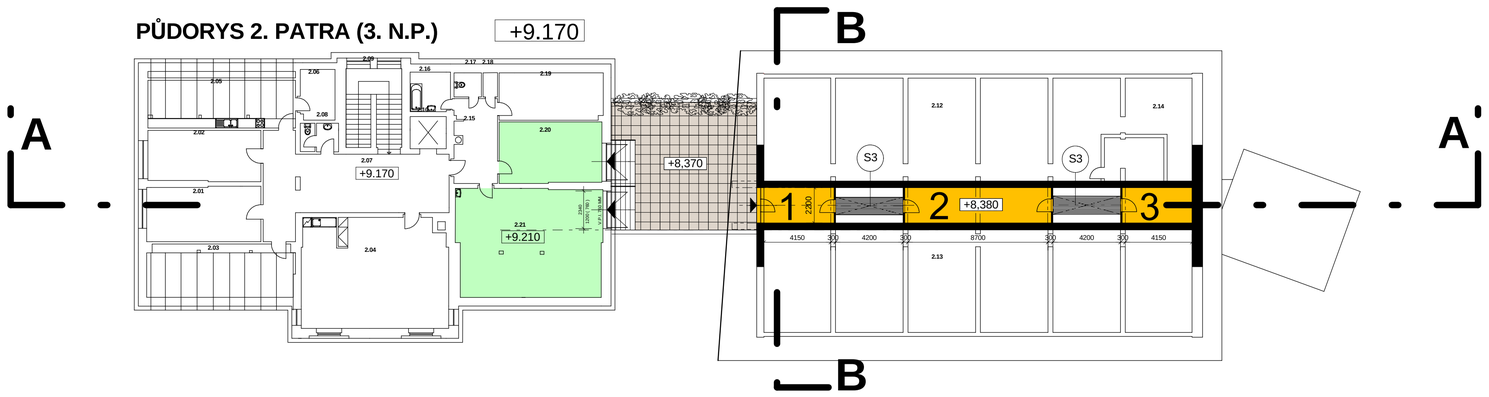

SO 01 - STARÁ BUDOVA	NOVÁ TERASA	SO 02 - NOVÁ BUDOVA	SO 03
PŘÍSTUP DO NOVÝCH SKLADŮ PŘEZ STÁVAJÍCÍ UČEBNU PC TERASU	PROPOJENÍ OBJEKTŮ TERASOU	NOVÉ SKLADOVACÍ PROSTORY 1,2,3 - VZÁJEMNÉ PROPOJENÍ SKLADŮ PŘES LÁVKY UMOŽŇUJÍCÍMI PROVĚTRÁNÍ A PROSVĚTLENÍ STÁVAJÍCÍ CHODBY 2.NP	

A-A

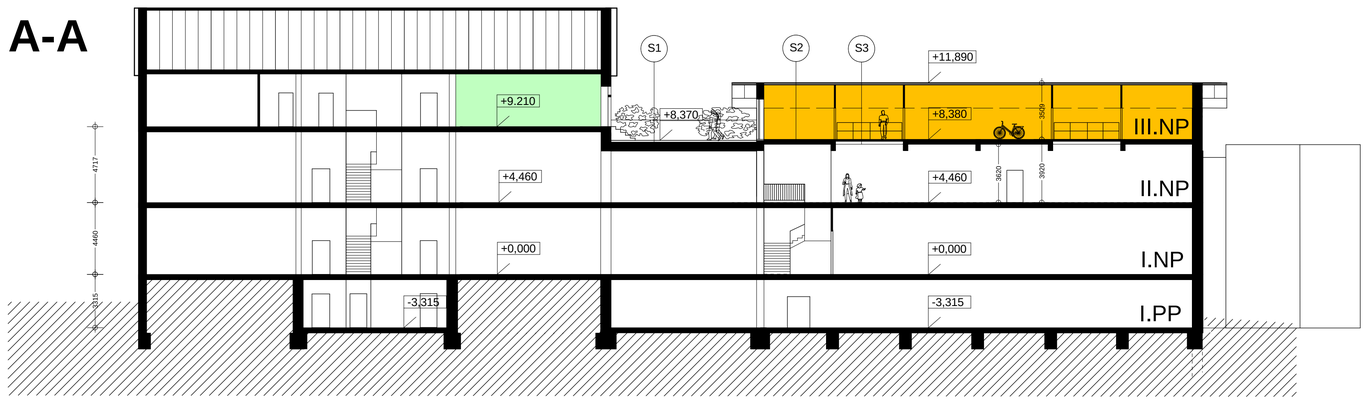

B-B

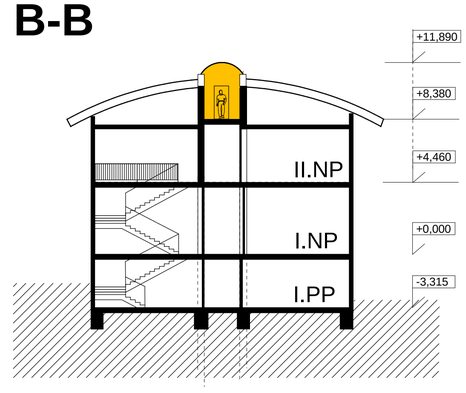

LEGENDA NOVÝCH KONSTRUKCÍ

- P01 NOVÝ PODHLED A STROP NAD CHODBOU 2.NP, SKLADBA DLE DPS
- S1 NOVÁ PLOCHÁ STŘECHA S POCHŮZÍ TERASOU
- S2 NOVÁ PODLAHA SKLADOVACÍCH PROSTOR
- S3 NOVÁ KCE POCHŮZÍ LÁVKY, POROROŠT - PROSVĚTLENÍ A ODVĚTRÁNÍ CHODBY VE 2.NP

LEGENDA PLOCH

- NOVÉ SKLADOVACÍ PROSTORY 1,2,3 - VZÁJEMNÉ PROPOJENÍ SKLADŮ PŘES LÁVKY UMOŽŇUJÍCÍMI PROVĚTRÁNÍ A PROSVĚTLENÍ STÁVAJÍCÍ CHODBY 2.NP
- PŘÍSTUP DO NOVÝCH SKLADŮ PŘEZ STÁVAJÍCÍ UČEBNU PC TERASU
- PROPOJENÍ OBJEKTŮ SO 01 A SO 02 TERASOU S MOŽNOSTÍ OZELENĚNÍ

ZŠ NA VÝBĚŽKU, LIBEREC I KONCEPČNÍ STUDIE STAVEBNÍCH ÚPRAV 3.NP 201

UNIARCH.CZ I UNIRELAX S.R.O.
VESECKÁ 97/12, 460 06 LIBEREC, E info@uniarch.cz, T +420 485 133 655, M +420 602 433 611