



A-A

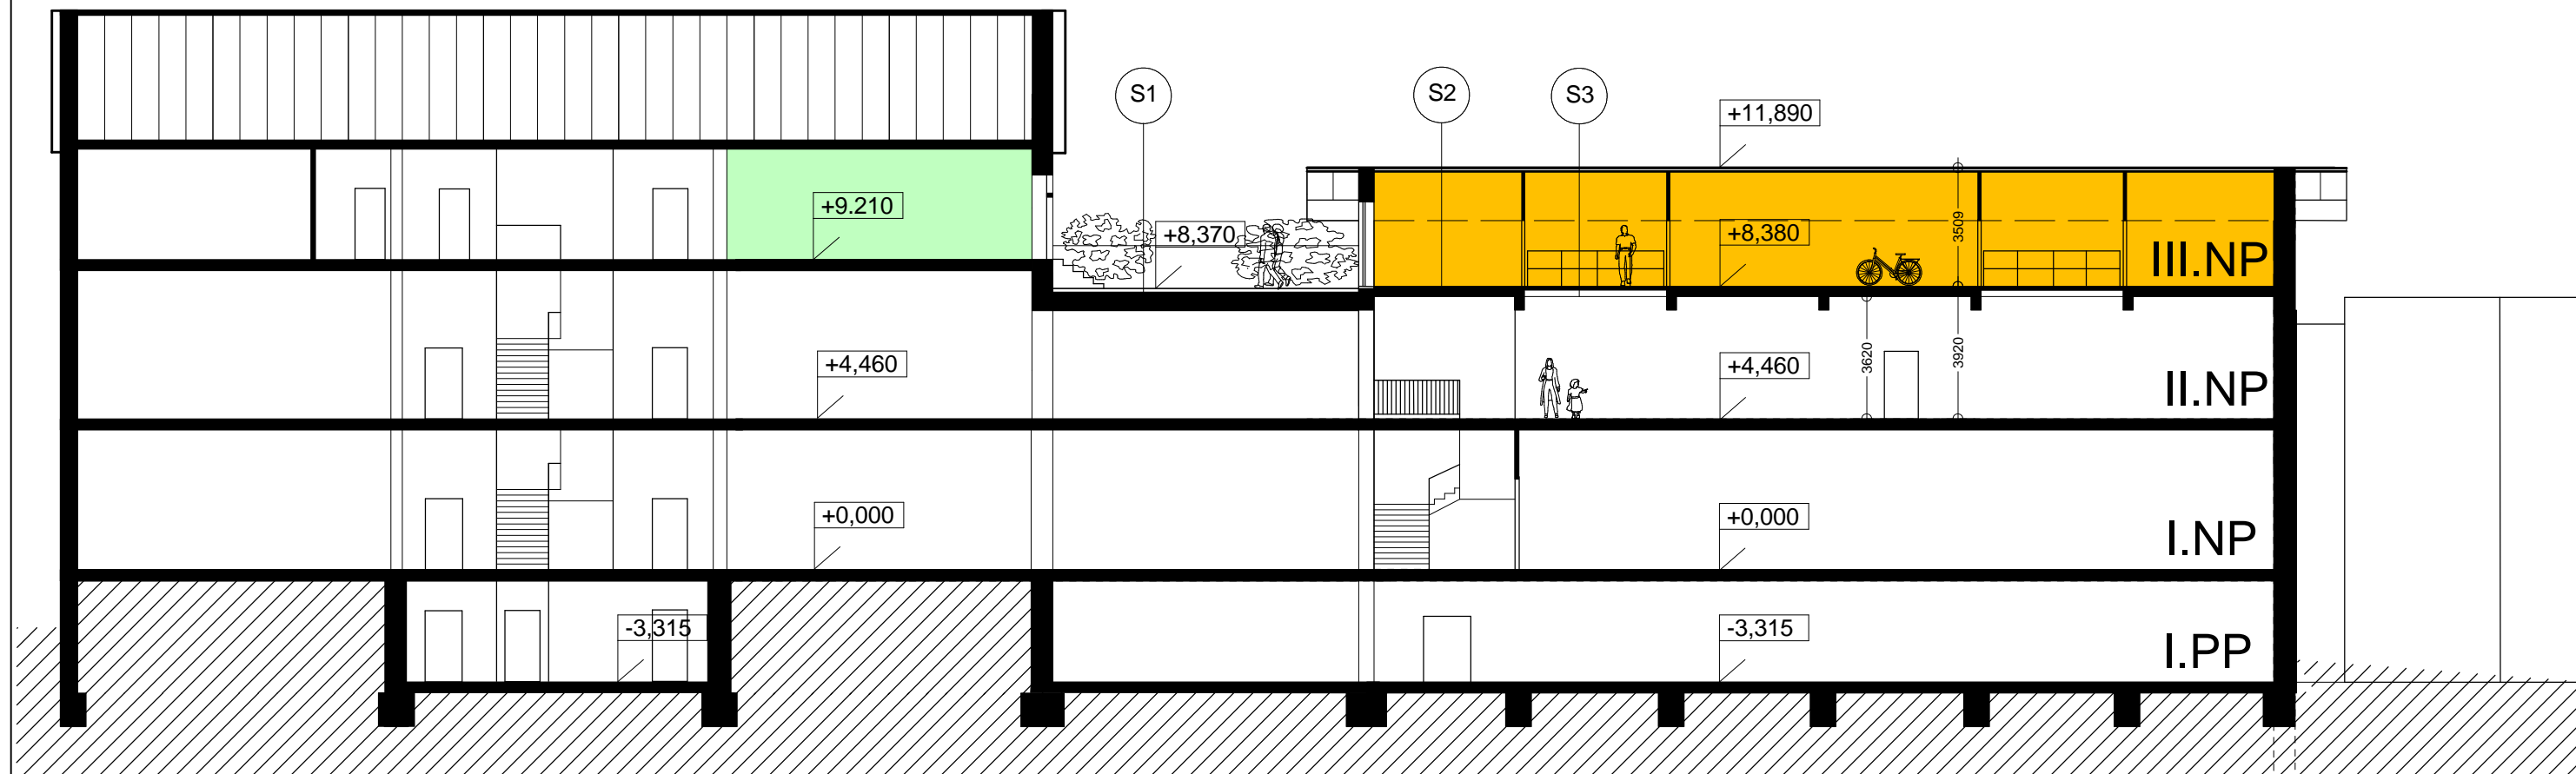

B-B

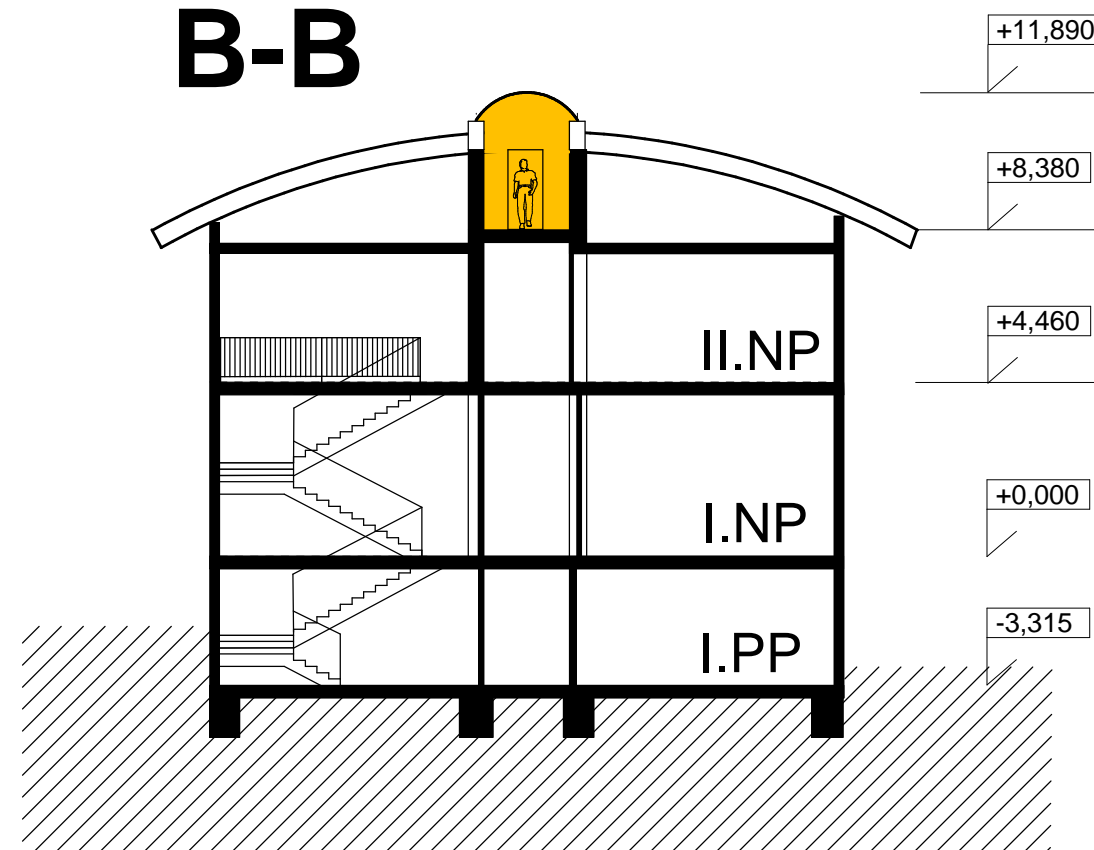

LEGENDA NOVÝCH KONSTRUKCÍ

- P01 NOVÝ PODHLED A STROP NAD CHODBOU 2.NP, SKLADBA DLE DPS
- S1 NOVÁ PLOCHÁ STŘECHA S POCHŮZÍ TERASOU
- S2 NOVÁ PODLAHA SKLADOVACÍCH PROSTOR
- S3 NOVÁ KCE POCHŮZÍ LÁVKY, POROROŠT - PROSVĚTLENÍ A ODVĚTRÁNÍ CHODBY VE 2.NP

LEGENDA PLOCH

- NOVÉ SKLADOVACÍ PROSTORY 1,2,3 - VZÁJEMNÉ PROPOJENÍ SKLADŮ PŘES LÁVKY UMOŽŇUJÍCÍMI PROVĚTRÁNÍ A PROSVĚTLENÍ STÁVAJÍCÍ CHODBY 2.NP
- PŘÍSTUP DO NOVÝCH SKLADŮ PŘEZ STÁVAJÍCÍ UČEBNU PC TERASU
- PROPOJENÍ OBJEKTŮ SO 01 A SO 02 TERASOU S MOŽNOSTÍ OZELENĚNÍ