


Půdorys 1.N.P.

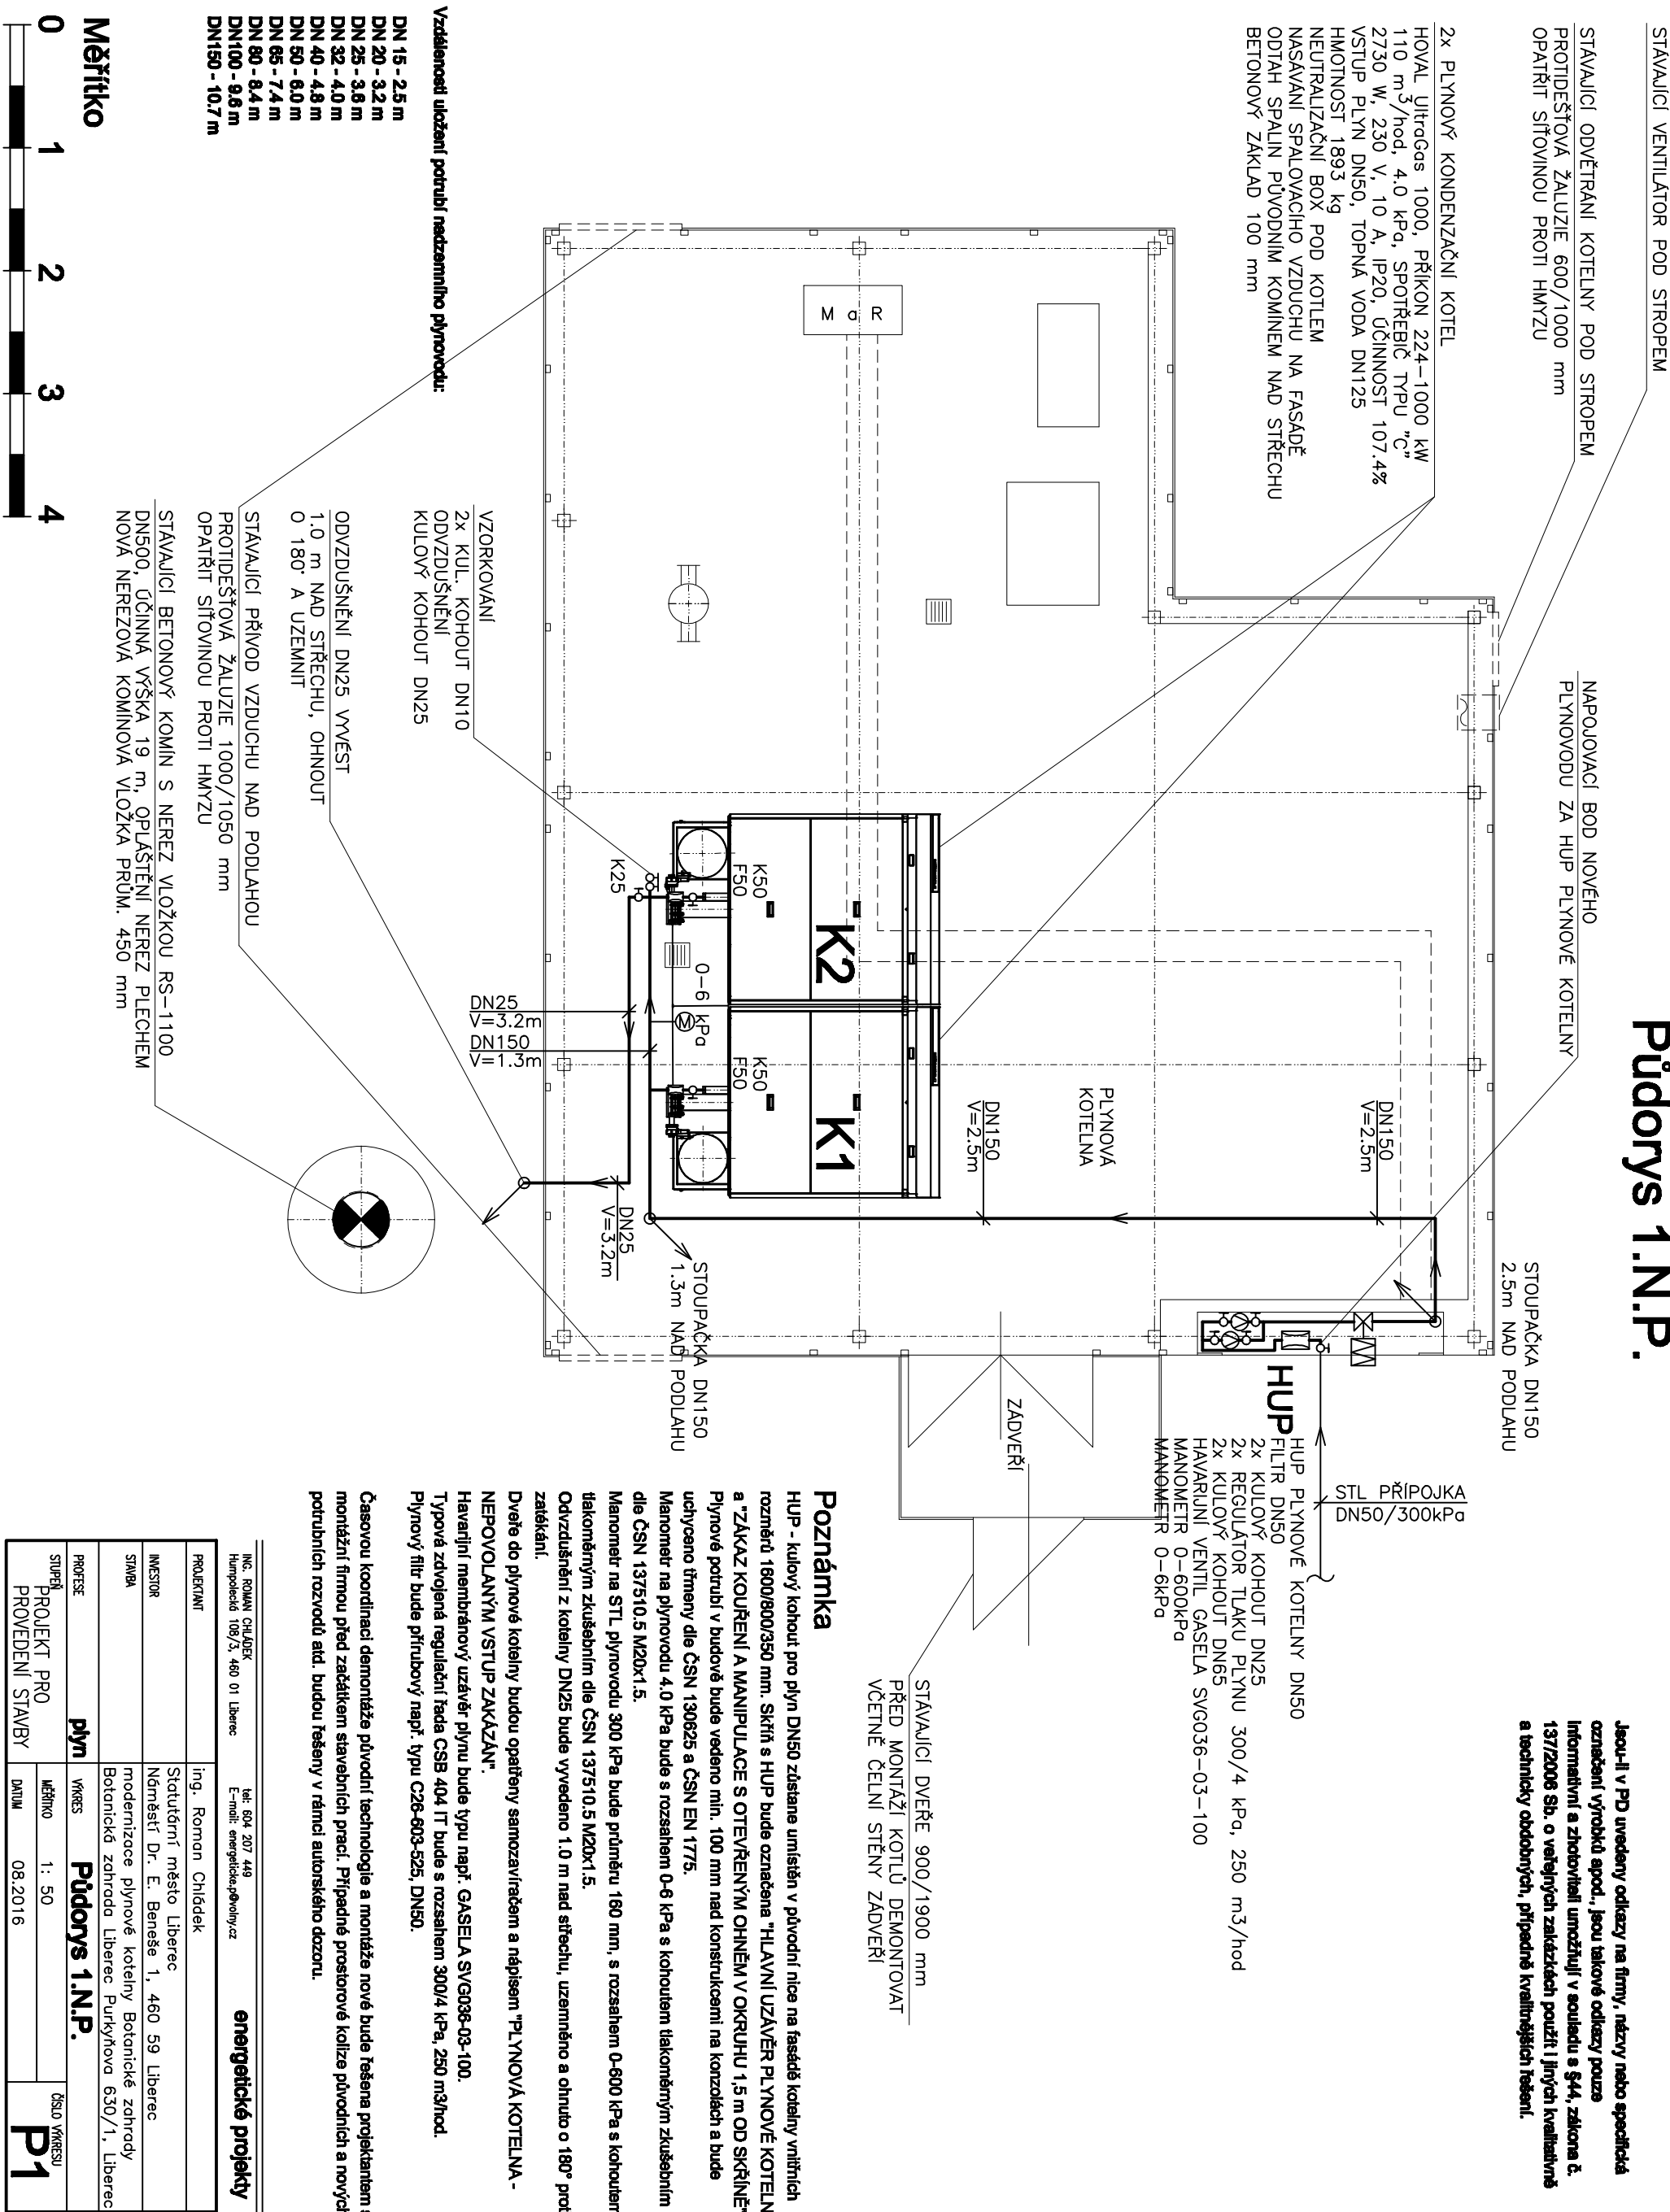

Jsou-li v PD uvedeny odkazy na firmy, názvy nebo specifická označení výrobků apod., jsou takové odkazy pouze informativní a zhotovitelé umožňují v souladu s §44, zákona č. 137/2006 Sb. o veřejných zakázkách použít i jiných kvalitativně a technicky obdobných, případně kvalitnějších řešení.