

Dopravní podnik měst
Liberce a Jablonce nad
Nisou, a.s.
Mrštíkova 850/3
46007 Liberec

naše značka
5001331029

vyřizuje
Jaroslav Kápička

datum
21.06.2016

Věc:

Odbavovací a platební systém v síti MHD Liberec a Jablonec nad Nisou - SO 406 Lokalita Dobiášova - výměna stávajícího jízdenkového automatu
K.ú. - p.č.: Rochlice u Liberce

Stavebník: Dopravní podnik měst Liberce a Jablonce nad Nisou, a.s., Mrštíkova 850/3, 46007 Liberec

Účel stanoviska: Povolení stavby - stavební režim

RWE GasNet, s.r.o., jako provozovatel distribuční soustavy (PDS) a technické infrastruktury, zastoupený RWE Distribuční služby, s.r.o., vydává toto stanovisko:

V zájmovém území vyznačeném v příloze tohoto stanoviska, nejsou umístěna žádná provozovaná plynárenská zařízení a plynovodní přípojky ve vlastnictví nebo správě RWE GasNet, s.r.o.. Mohou se zde nacházet plynárenská zařízení jiných vlastníků či správců, případně i dlouhodobě nefunkční/neprovozovaná plynárenská zařízení bez dostupných informací o jejich poloze a vlastnictví.

V rozsahu území vyznačeného v příloze souhlasíme s povolením stavby dle zákona 183/2006 Sb. ve znění pozdějších předpisů např. s vydáním územního rozhodnutí, zjednodušeným územním řízením, vydáním územního souhlasu, uzavřením veřejnoprávní smlouvy, ohlášením, stavebním povolením, veřejnoprávní smlouvou o provedení stavby nebo oznámením stavebního záměru s certifikátem autorizovaného inspektora.

V případě uzavření veřejnoprávní smlouvy nebude RWE GasNet, s.r.o. ani RWE Distribuční služby, s.r.o., jako zmocněnec RWE GasNet, s.r.o., účastníkem územního ani stavebního řízení a nebudou uvedeni ve třetích osobách veřejnoprávní smlouvy.

Platí pouze pro území vyznačené v příloze tohoto stanoviska a to 24 měsíců ode dne jeho vydání.

Stanovisko bylo vygenerováno na základě vaší žádosti automaticky.

V případě dotčení pozemku v majetku RWE kontaktujte prosím RWE GasNet, s.r.o. Kontakt naleznete na adrese www.rwe-distribuce.cz/cs/kontaktni-system/, činnost "Smluvní vztahy - pozemky a budovy plynárenských zařízení", případně na Zákaznické lince 840 11 33 55.

RWE Distribuční služby, s.r.o.

Plynárenská 499/1
Zábrdovice
602 00 Brno
T +420532221111
F +420545578571
E info_ds@rwe.cz
I www.rwe.cz
IČ: 27935311
DIČ: CZ27935311

Zapsán do obchodního rejstříku:
Krajský soud v Brně
oddíl C, vložka 57165
26.07.2007

Bankovní spojení:
Československá obchodní banka,
a.s.
Číslo účtu: 17837923
Kód banky: 0300

Za správnost a úplnost dokumentace předložené s žádostí včetně jejího souladu s platnými předpisy plně zodpovídá její zpracovatel. Stanovisko nenahrazuje případná další stanoviska k jiným částem stavby.


V případě další korespondence nebo jednání (např. změna stavby) uvádějte naši značku - 5001331029 a datum tohoto stanoviska. Kontakty jsou k dispozici na www.rwe-ds.cz nebo Zákaznická linka 840 11 33 55.



Jaroslav Kápička
vedoucí zpracování externích požadavků
odbor zpracování externích požadavků
RWE Distribuční služby, s.r.o.

Přílohy: Orientační zakres plynárenského zařízení, Ověřená příloha žadatele


Provozovatel DS: RWE GasNet, s.r.o.; Stavebník: Dopravní podnik měst Liberce a Jablonce nad Nisou, a.s., Mrštíkova 850/3, 46007 Liberec. K.ú.: Rochlice u Liberce.

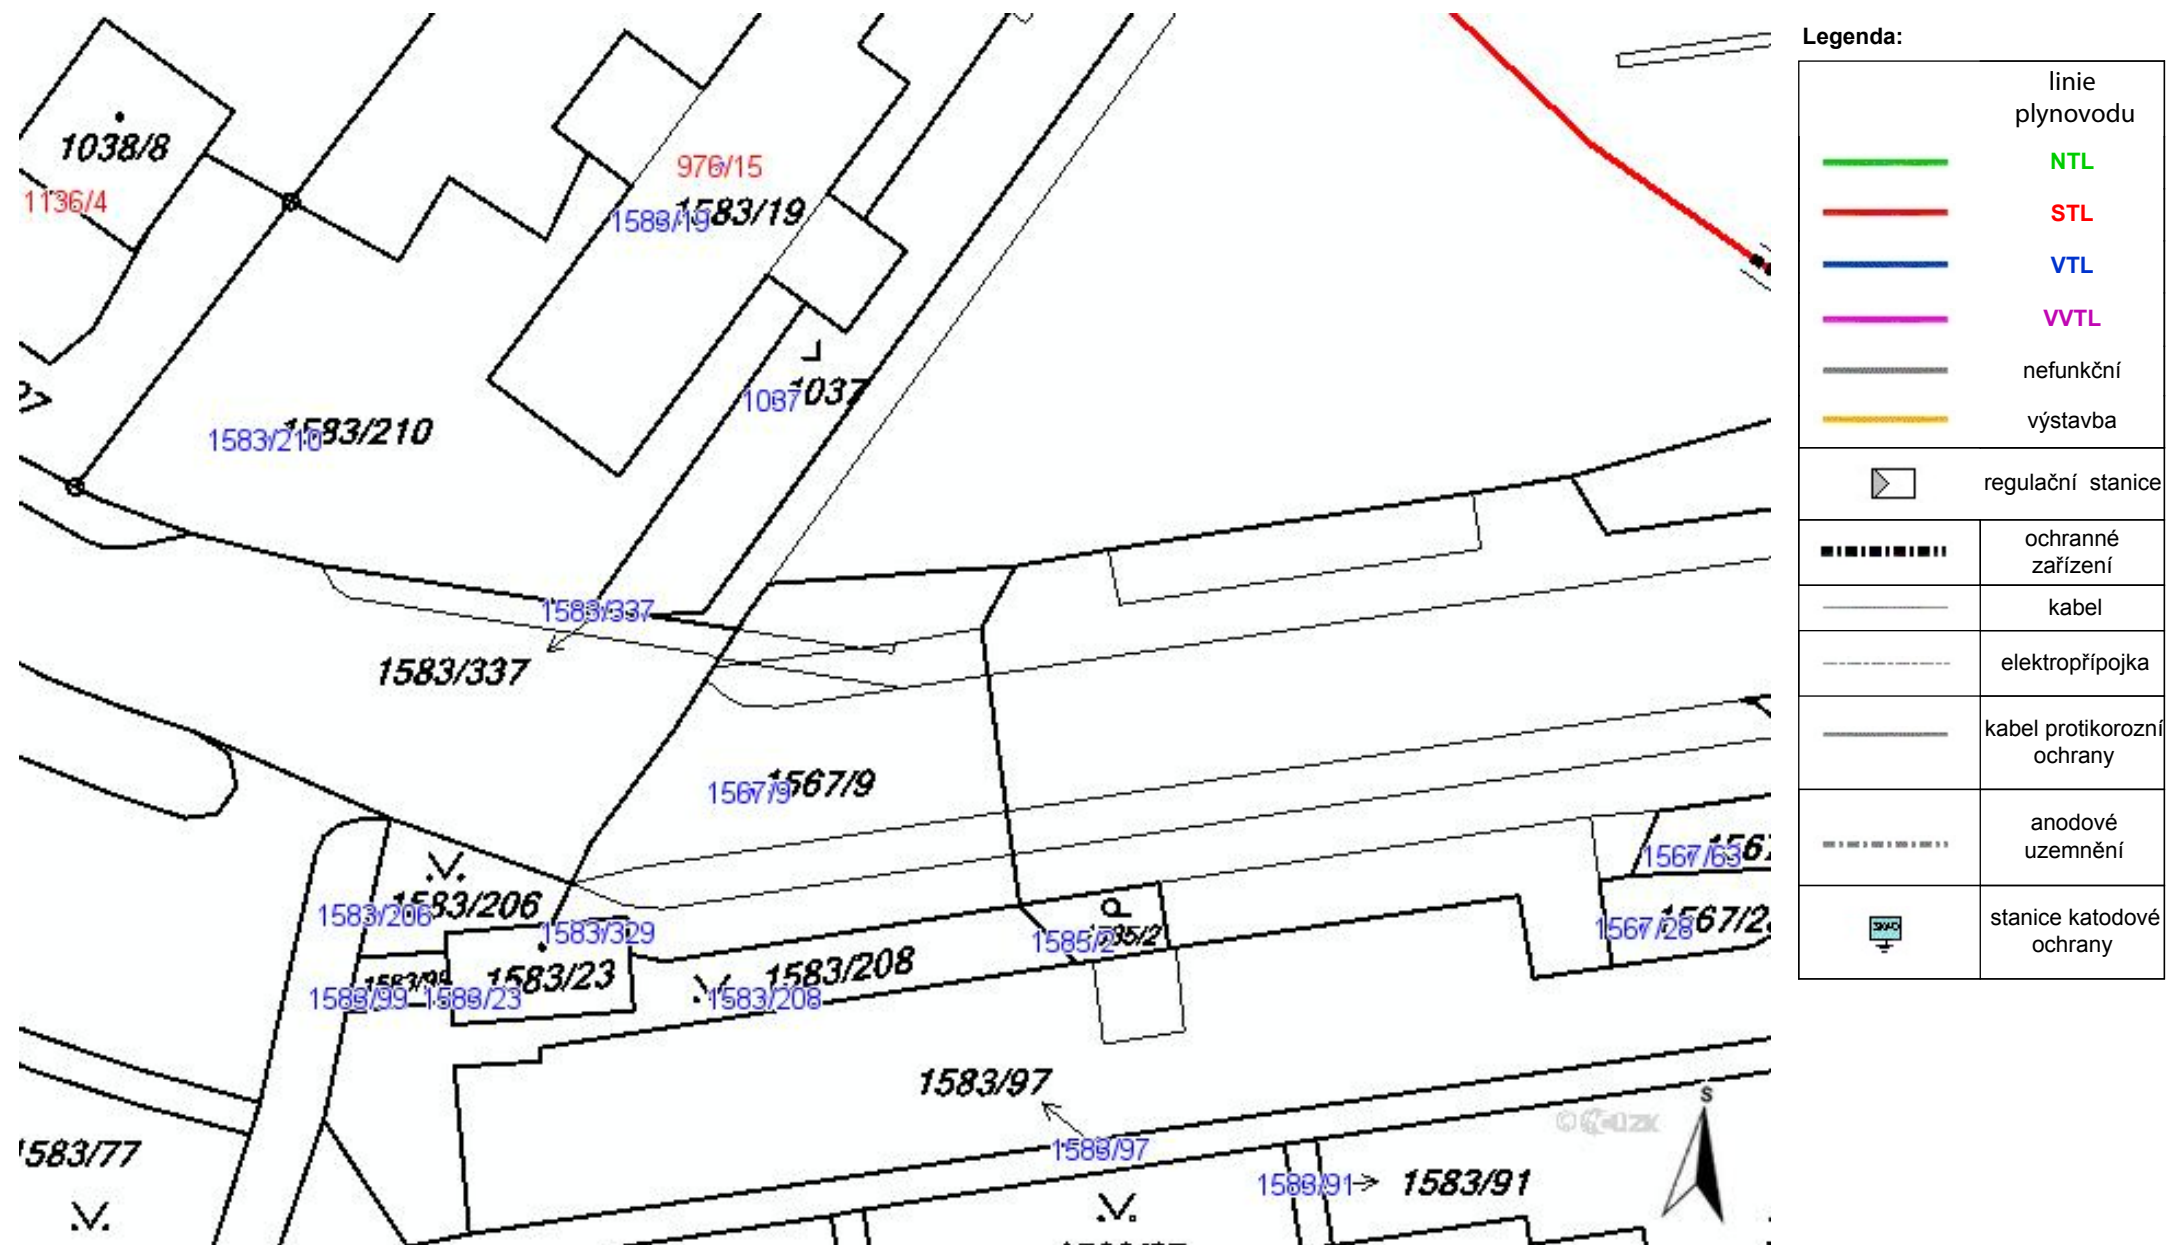





Seznam dotčených pozemků (k.ú. Rochlice u Liberce)


parcela	vlastník	popis
1567/9	STATUTÁRNÍ MĚSTO LIBEREC	stávající automat

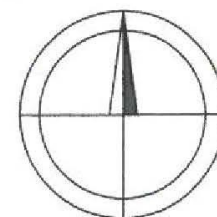





SO 406

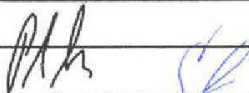Lokalita Dobiášova

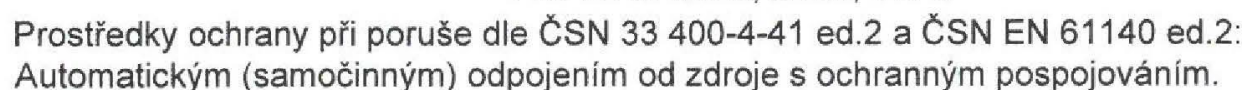FLPRO INVEST s.r.o., LIBEREC	Navrhl	V.Ptáček		Objednatel	DPMLJ a.s.
	Vypracoval	V.Ptáček		Zak. číslo	16034
	Zodp. projektant	Ing.J.Staněk		Datum	05/2015
	Tech. kontrola	L.Živnůstka		Stupeň	DSP
	Stavba: Odbavovací a platební systém v síti MHD Liberec a Jablonec nad Nisou			Měřítko	1:500
Barviřská 278, Liberec 3 Tel.: 485 104 773 Fax.: 485 107 962 e-mail: elpro@elproinvest.cz	Příloha: Zákres do katastru - SO 406	Č. přílohy:		Paré:	
		DO_03			

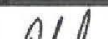

Lokalita Dobiášova

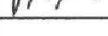FLPRO INVEST s.r.o., LIBEREC	Zhotovitel DSP:	Navrhl	V.Ptáček		Objednatel	DPMLJ a.s.
		Vypracoval	V.Ptáček		Zak. číslo	16034
		Zodp. projektant	Ing.J.Staněk		Datum	05/2015
		Tech. kontrola	L.Živnůstka		Stupeň	DSP
		Stavba: Odbavovací a platební systém v síti MHD Liberec a Jablonec nad Nisou			Měřítko	1:500
Barvířská 278, Liberec 3 Tel.: 485 104 773 Fax.: 485 107 962 e-mail: elpro@elproinvest.cz	Příloha: Situace - SO 406	Č. přílohy: DO_02		Paré: 1		