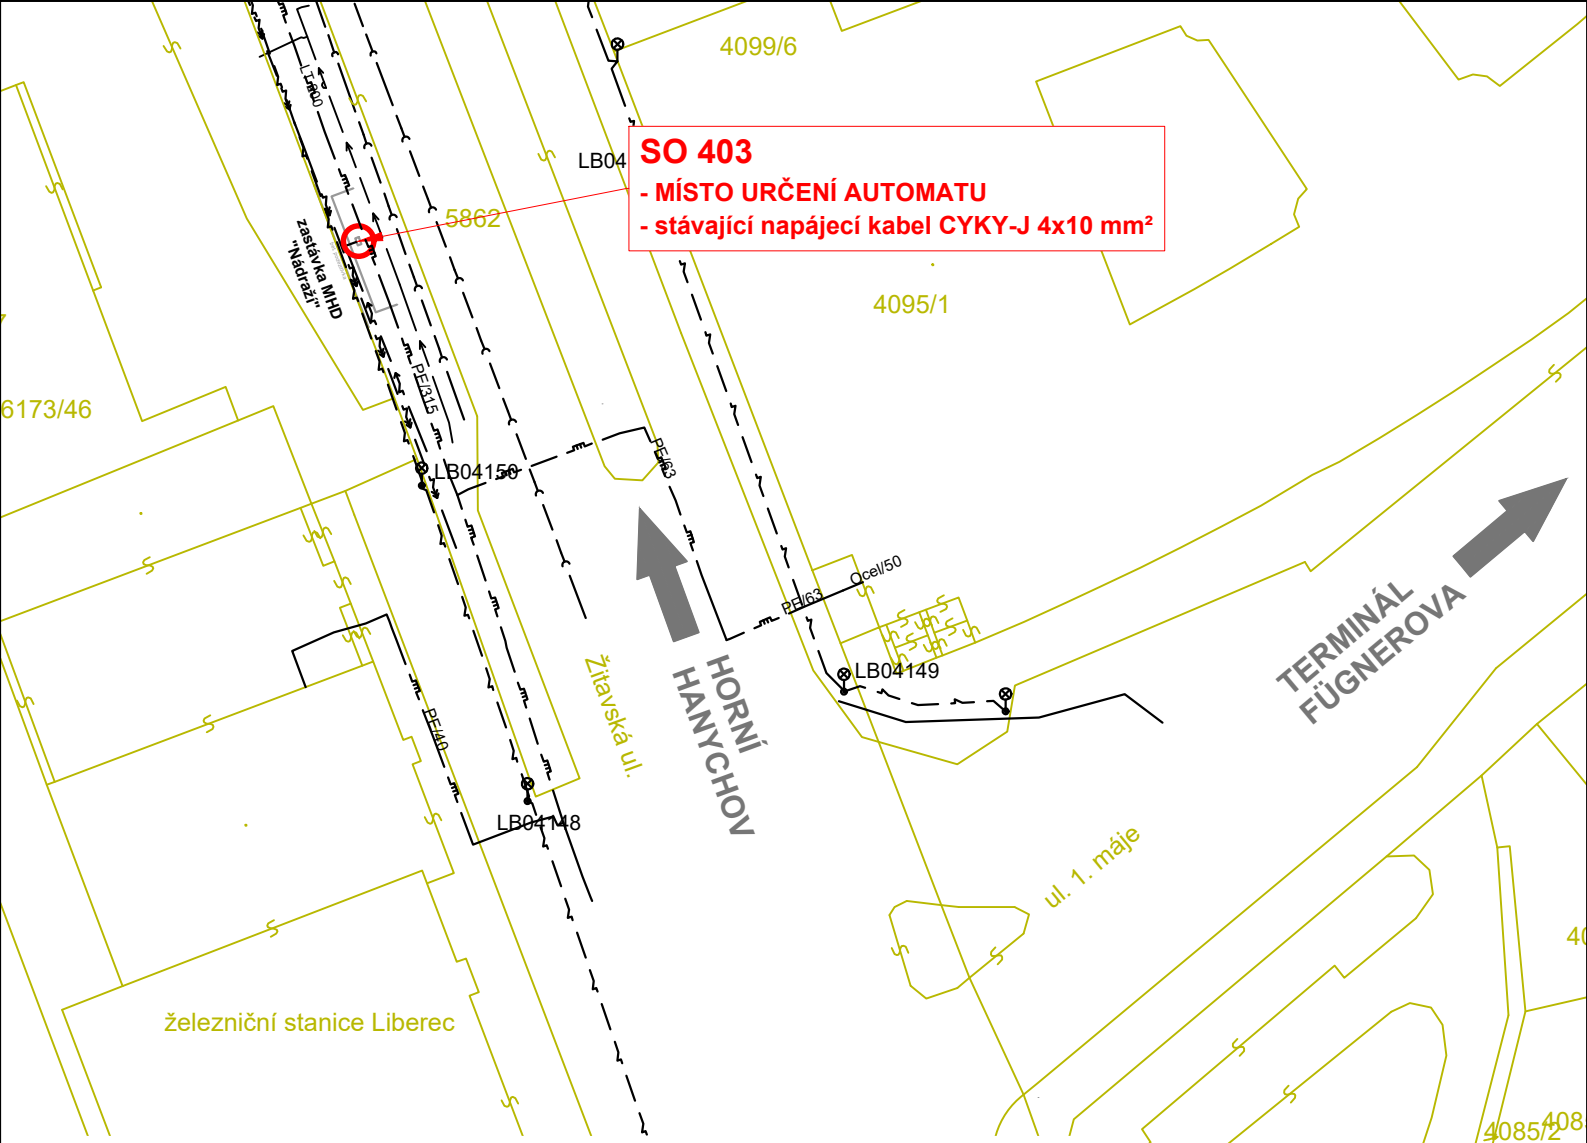


# TECHNICKÉ ÚDAJE:

**NAPĚŤOVÁ SOUSTAVA:** 3 PEN, AC 50 Hz, 400/230 V, TN-C
1 NPE AC 50Hz, 230V, TN-S

Prostředky ochrany při poruše dle ČSN 33 400-4-41 ed.2 a ČSN EN 61140 ed.2:
Automatickým (samočinným) odpojením od zdroje s ochranným pospojováním.

# Legenda IS:

- stávající vodovod (orientačně)
- stávající kanalizace (orientačně)
- stávající kabelové vedení VN (orientačně)
- stávající kabelové vedení NN DPMLJ (orientačně)
- stávající kabel VO/SSZ (orientačně)
- stávající plynovod STL (orientačně)

## SO 403 Lokalita Žitavská (Nádraží)

| | | | | | |
|---|---|---|---|---|---|
| Zhotovitel DSP: ELPRO INVEST s.r.o., LIBEREC | Navrhl | V.Ptáček | | Objednatel | DPMLJ a.s. |
| | Vypracoval | V.Ptáček | | Zak. číslo | 16034 |
| | Zodp. projektant | Ing.J.Staněk | | Datum | 05/2016 |
| | Tech. kontrola | L.Živnůstka | | Stupeň | DSP |
| | Stavba: **Odbavovací a platební systém v síti MHD Liberec a Jablonec nad Nisou** | | | Měřítko | 1:500 |
| | | | | Č. přílohy: ZI_02 | Paré: |
| Barvířská 278, Liberec 3<br>Tel.: 485 104 773<br>Fax.: 485 107 962<br>e-mail: elpro@elproinvest.cz | Příloha: **Situace - SO 403** | | | | |