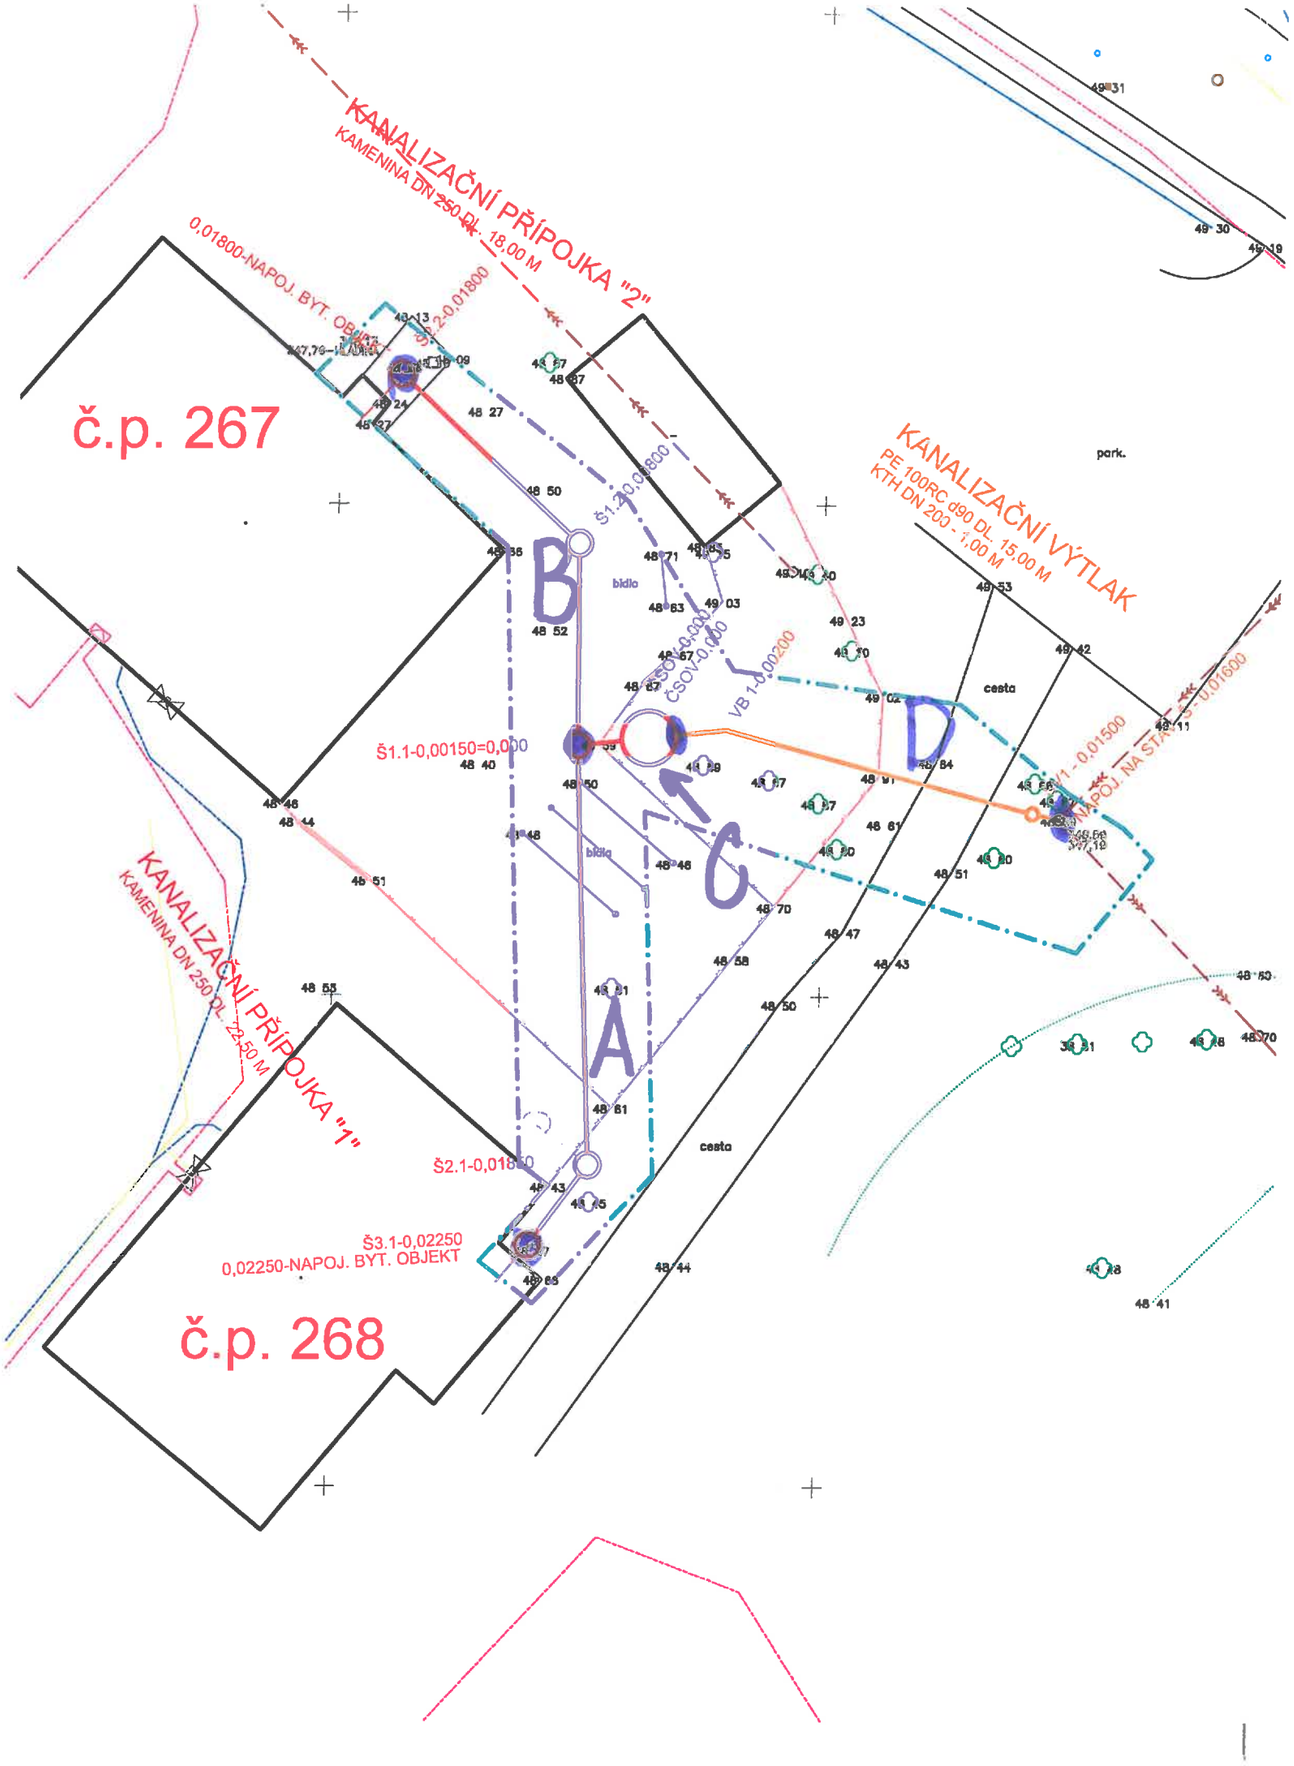

LEGENDA

- SPLAŠKOVÉ KANALIZAČNÍ PŘÍPOJKY–GRAVITAČNÍ
- KANALIZAČNÍ VÝTLAK
- STAVEBNÍ PRUH

LEGENDA INŽENÝRSKÝCH SÍTÍ

- VODOVOD – PITNÁ VODA
- KANALIZACE – DEŠŤOVÁ
- KANALIZACE – SPLAŠKOVÁ
- KANALIZACE – JEDNOTNÁ
- PLYNOVOD – NTL
- PLYNOVOD – STL
- PLYNOVOD – VTL
- SILOVÉ VEDENÍ NN – NADZEMNÍ
- SILOVÉ VEDENÍ VN – NADZEMNÍ
- SILOVÉ VEDENÍ VVN – NADZEMNÍ
- SILOVÉ VEDENÍ NN – PODZEMNÍ
- SILOVÉ VEDENÍ VN – PODZEMNÍ
- SILOVÉ VEDENÍ VVN – PODZEMNÍ
- SDĚLOVACÍ VEDENÍ – NADZEMNÍ
- SDĚLOVACÍ VEDENÍ – PODZEMNÍ
- VEŘEJNÉ OSVĚTLENÍ – NADZEMNÍ
- VEŘEJNÉ OSVĚTLENÍ – PODZEMNÍ

PROJEKTANT:
SNOWPLAN, spol. s r.o.
VALDŠTEJNSKÁ 7, 514 01 JILEMNICE
TEL.: +420 484 845 571 GSM: +420 734 780 430
info@snowplan.cz, www.snowplan.cz

ZAKÁZKA č.:	HLAVNÍ INŽENÝR PROJEKTU: ING. PETR KOŘÍNEK	VYPRACOVAL : KOLEKTIV
	ZODPOVĚDNÝ PROJEKTANT: ING. TOMÁŠ RUCKENSTEINER	KONTROLOVAL: ING. PETR KOŘÍNEK

AKCE:
LIBEREC, PROBOŠTSKÁ UL.
-ODKANALIZOVÁNÍ OBJEKTŮ č.p. 267 a č.p. 268

OBJEKT:	STUPEŇ:	ČÍSLO VÝTISKU:
- SPLAŠKOVÉ KANALIZAČNÍ PŘÍPOJKY - ČSOV - KANALIZAČNÍ VÝTLAK	DUR, DSP	
	DATUM: DUBEN 2016	
PŘÍLOHA: CELKOVÁ SITUACE	ČÍSLO PŘÍLOHY: D.1.2	MĚŘÍTKO: 1:250