


DETAIL ZAJIŠTĚNÍ SKALNÍHO SVAHU BIOPÁSY

M: 1:50

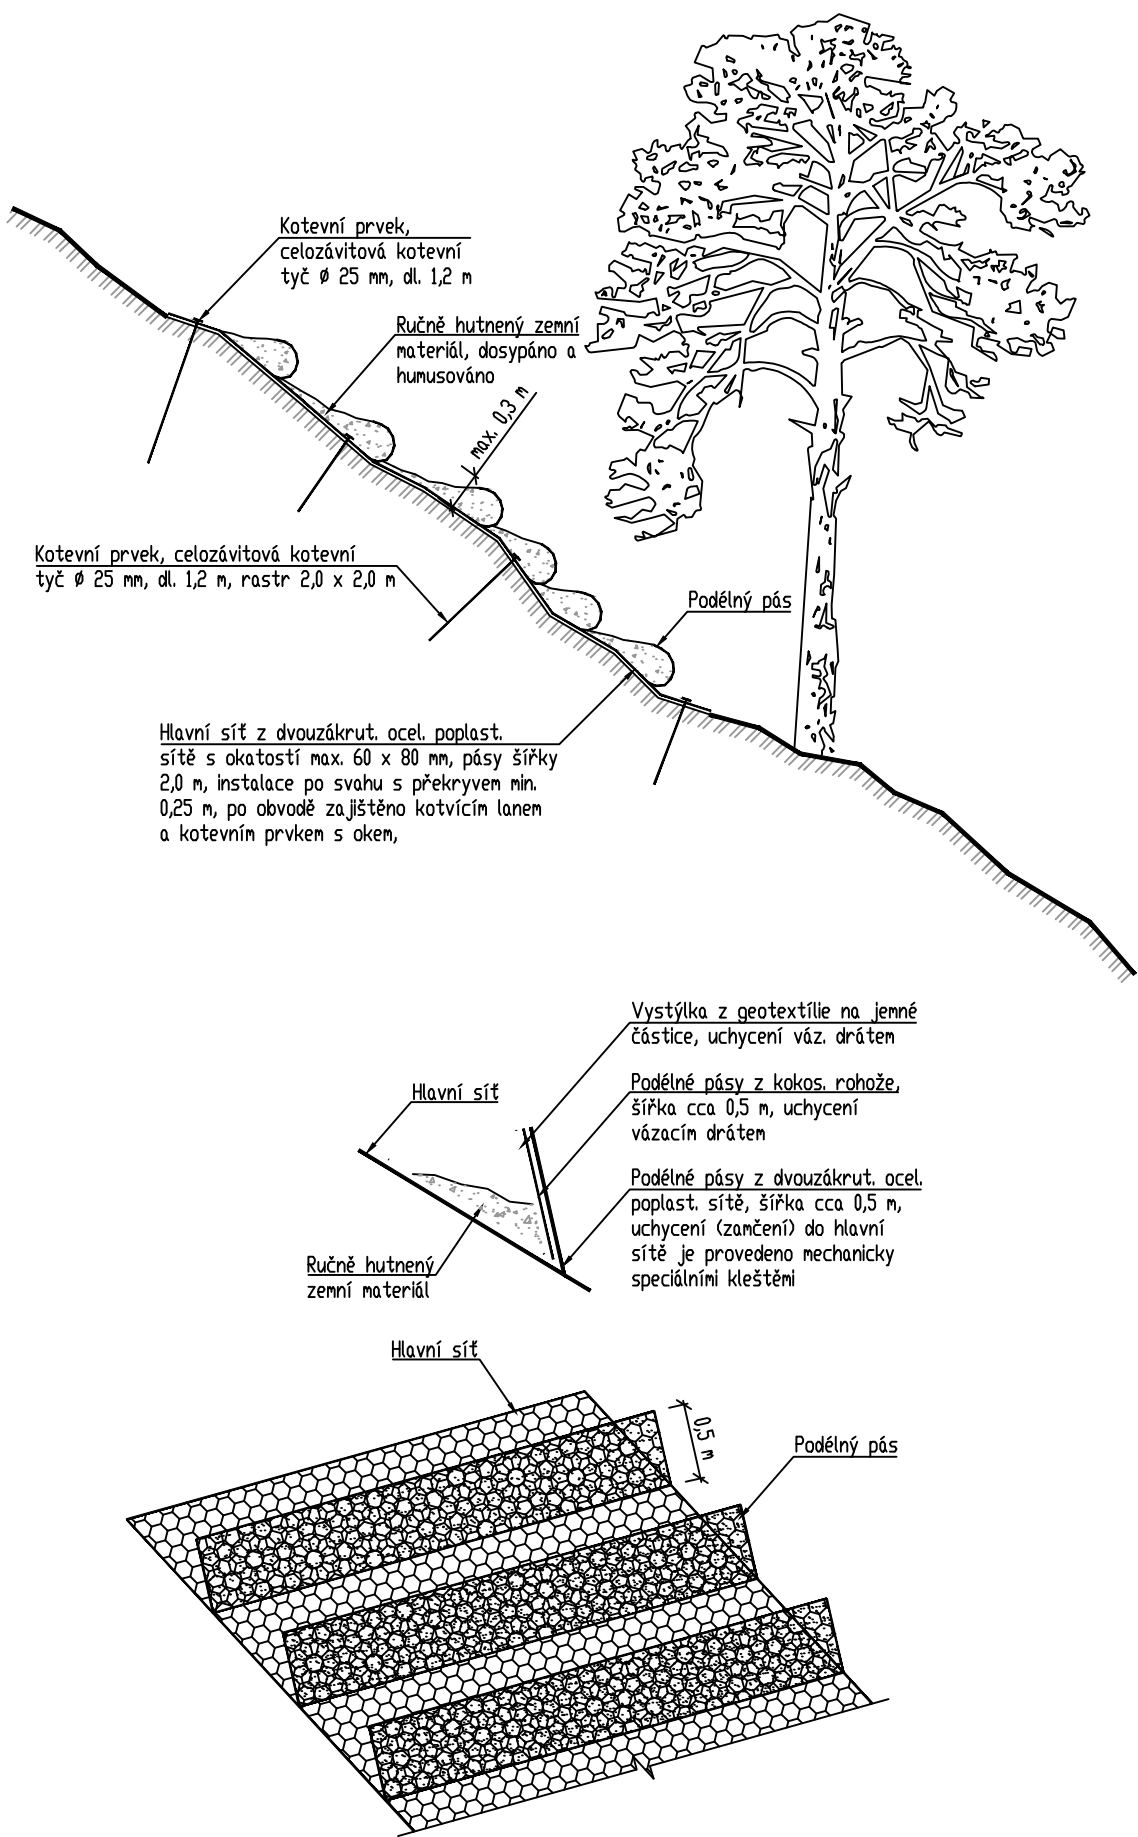

<div><div><div></div><div>GEOTECHNIKA HOLÝ</div></div><div>ZODP. PROJEKTANT: Ing. Ondřej Holý Autorizovaný inženýr pro geotechniku pod č. 0012237</div></div>		
OBJEDNATEL: Statutární město Liberec - Odbor ekologie a veřejného prostoru Náměstí Dr. E. Beneše 1/1, 460 59 Liberec 1	Č. ZAKÁZKY	2016-06-29
	DATUM	VI / 2016
NÁZEV: ZAJIŠTĚNÍ SKALNÍHO MASIVU V UL. DR. M. HORÁKOVÉ, U Č. P. 146/99	MĚŘÍTKO	1 : 50
	FORMÁT	2 x A4
	POČET PARÉ	7 / 1-7
	STUPEŇ	DSP / PDPS
	ARCHIVNÍ Č.	2016-06-29
OBJEKT: ČÁST:	Č. VÝKRESU	SOUPRAVA
	D.1.2.6	