



DETAIL ZAJIŠTĚNÍ BLOKŮ VYZDÍVKOU

M: 1:10

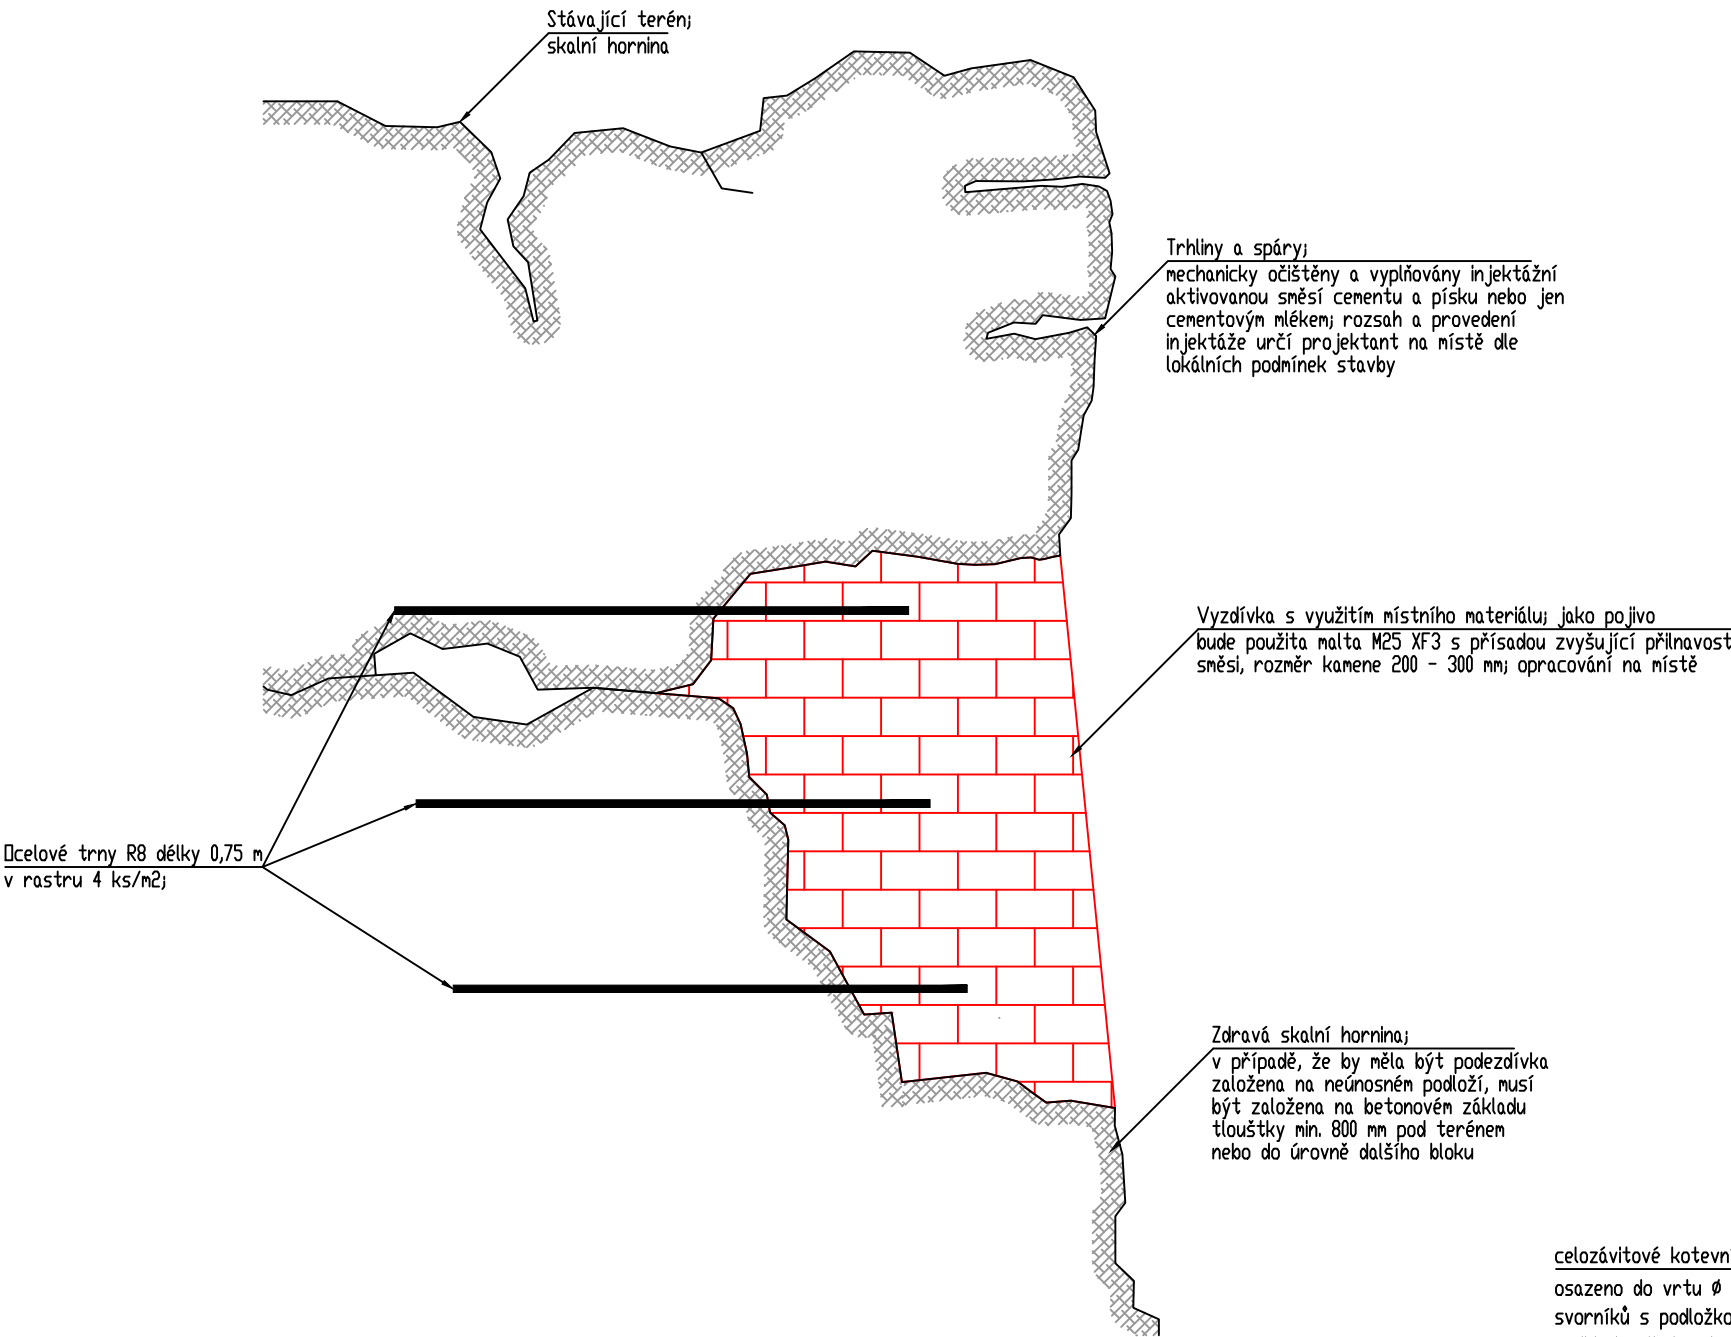

DETAIL KOTVENÍ

M: 1:10

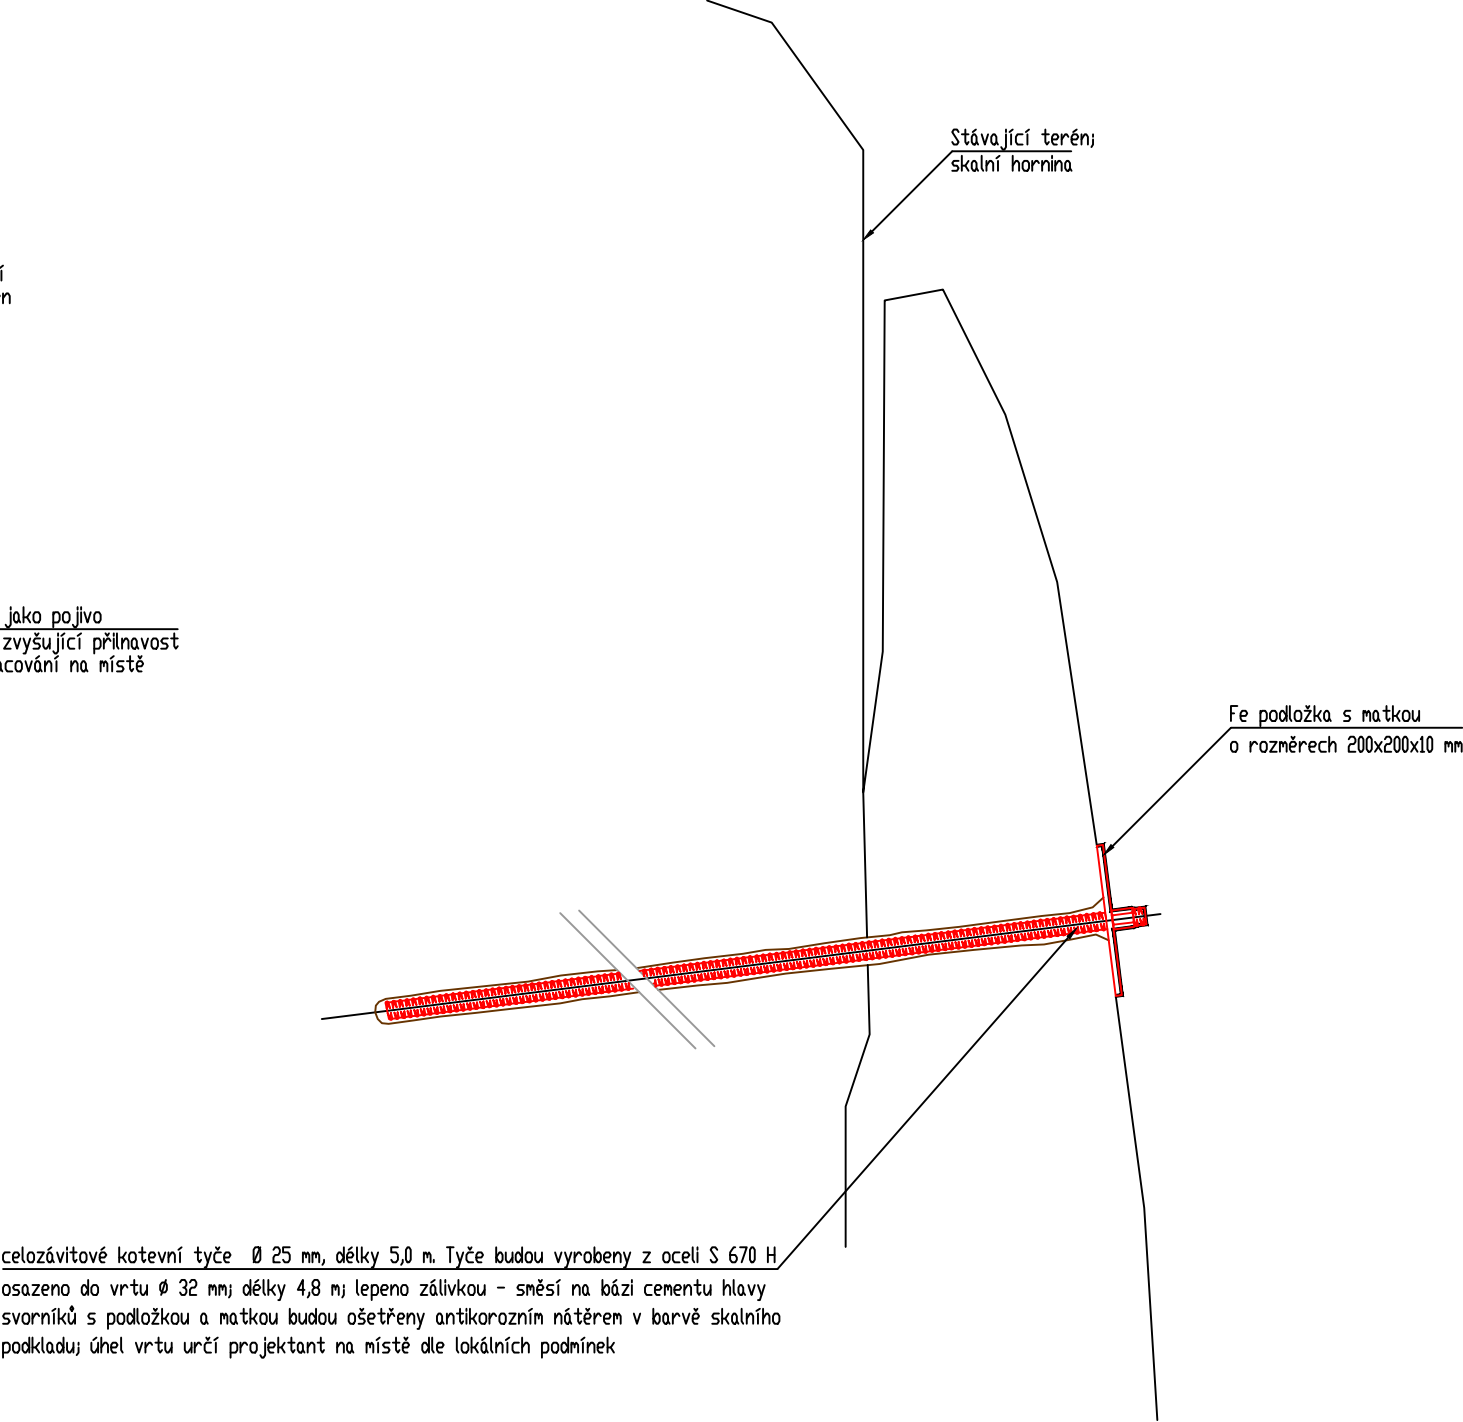

<div><div><div></div><div>GEOTECHNIKA HOLÝ</div></div><div>ZODP. PROJEKTANT: <b>Ing. Ondřej Holý</b> Autorizovaný inženýr pro geotechniku pod č. 0012237</div></div>		
OBJEDNATEL: <b>Statutární město Liberec - Odbor ekologie a veřejného prostoru</b> Náměstí Dr. E. Beneše 1/1, 460 59 Liberec 1	Č. ZAKÁZKY	2016-06-29
	DATUM	VI / 2016
	MĚŘÍTKO	1 : 10
	FORMÁT	3 x A4
	POČET PARÉ	7 / 1-7
	STUPEŇ	DSP / PDPS
NÁZEV: <b>ZAJIŠTĚNÍ SKALNÍHO MASIVU V UL. DR. M. HORÁKOVÉ, U Č. P. 146/99</b>	ARCHIVNÍ Č.	2016-06-29
	Č. VÝKRESU	SOUPRAVA
OBJEKT:	<b>DETAIL KOTVENÍ A VYZDÍVEK</b>	
ČÁST:	<b>D.1.2.7</b>	