


SNÍŽENÍ ENERGETICKÉ NÁROČNOSTI BUDOVY MĚNÍRNÝ STŘED V LIBERCI

MÉNÁRNA STŘED - OBJEKT D150

PŮDORYS 1PP

M 1:100

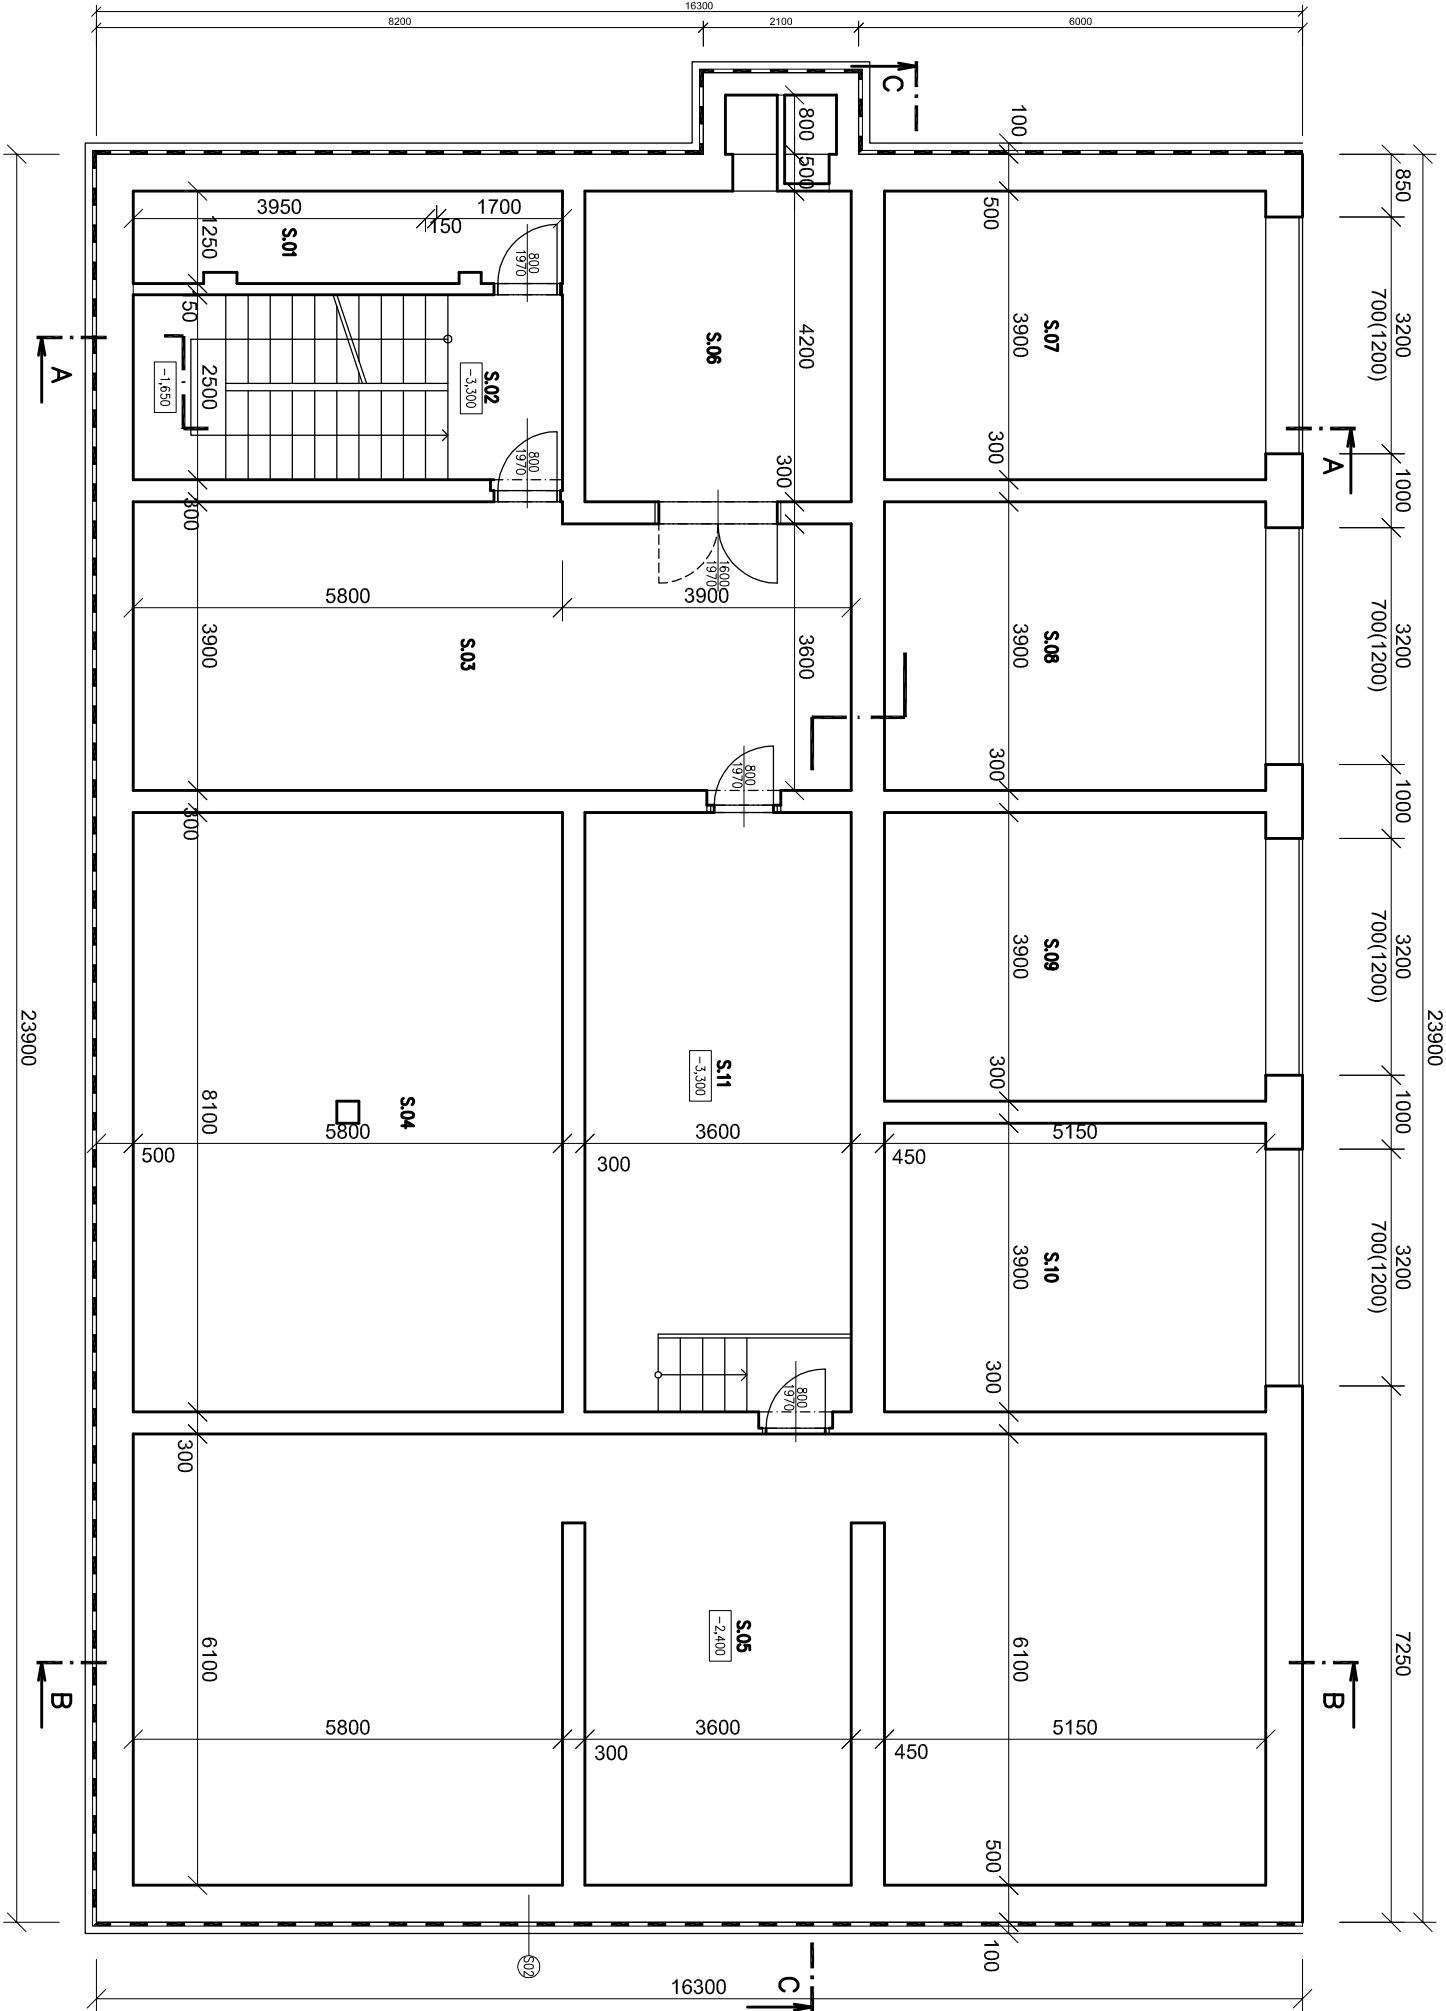

LEGENDA MÍSTNOSTI:

Tobulka místností					
Číslo	Jméno	Plocha [m²]	Podlaha	Stěny	Strop
S.01	SKLAD	7,25	CEM. POTĚR HLÁZENÝ	OMITKA VP JEDNOROSTVA, ZAŘEŠNÁ	OMITKA HLADKÁ ŠTUKOVÁ
S.02	SCHODIŠTĚ	14,5	KERAMICKÁ DLAŽBA	OMITKA HLADKÁ ŠTUKOVÁ	OMITKA HLADKÁ ŠTUKOVÁ
S.03	MANIPULAČNÍ PROSTOR	36,11	KERAMICKÁ DLAŽBA	OMITKA VP JEDNOROSTVA, ZAŘEŠNÁ	OMITKA HLADKÁ ŠTUKOVÁ
S.04	KOTELNA	46,98	KERAMICKÁ DLAŽBA	OMITKA VP JEDNOROSTVA, ZAŘEŠNÁ	OMITKA HLADKÁ ŠTUKOVÁ
S.05	KLABELOVÝ PROSTOR	89,65	CEM. POTĚR HLÁZENÝ	OMITKA VP JEDNOROSTVA, ZAŘEŠNÁ	OMITKA HLADKÁ ŠTUKOVÁ
S.06	TRAFO VLAST. PROSTOR	14,83	CEM. POTĚR HLÁZENÝ		OMITKA HLADKÁ ŠTUKOVÁ
S.07	OCELOVÁ JIMKA	20,67	CEM. POTĚR HLÁZENÝ	OMITKA OM HLÁZENÁ OCEL. HLADITKEM	OMITKA HLADKÁ ŠTUKOVÁ
S.08	OCELOVÁ JIMKA	20,67	CEM. POTĚR HLÁZENÝ	OMITKA OM HLÁZENÁ OCEL. HLADITKEM	OMITKA HLADKÁ ŠTUKOVÁ
S.09	OCELOVÁ JIMKA	20,67	CEM. POTĚR HLÁZENÝ	OMITKA OM HLÁZENÁ OCEL. HLADITKEM	OMITKA HLADKÁ ŠTUKOVÁ
S.10	OCELOVÁ JIMKA	20,67	CEM. POTĚR HLÁZENÝ	OMITKA OM HLÁZENÁ OCEL. HLADITKEM	OMITKA HLADKÁ ŠTUKOVÁ
S.11	SKLAD	27,94	CEM. POTĚR HLÁZENÝ	OMITKA VP JEDNOROSTVA, ZAŘEŠNÁ	OMITKA HLADKÁ ŠTUKOVÁ


Celková plocha [m²]: 319,94

LEGENDA MATERIÁLŮ:

- ZDIVO Z CP 290/140/65, P15, MC 5,0 Mpa TL. 300/450/600 mm
- ZDIVO Z CP, 290/140/65, P15, MWC 5,0 MPa, TL. 150 mm
- ZDIVO Z CP, 290/140/65, P15, MWC 2,5 MPa, TL. 100/150 mm
- TEPELNÁ IZOLACE EPS TL. 50 mm

SKLADBA OBVODOVÉ STĚNY

- PŘÍZDÍVKA Z CP TL. 100 mm
- HYDROIZOLACE TLAKOVÁ
- VYROVNAVACÍ OMITKA MWC
- ZDIVO Z CP TL. 500 mm
- OMITKA MWC + ŠTUK

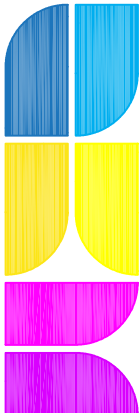

www.skystudio.cz
info@skystudio.cz
Dobrovského 422/12, Liberec 2, 46001

Projekt : Spojené územní a stavební řízení			
SNÍŽENÍ ENERGETICKÉ NÁROČNOSTI BUDOVY			
MĚNÍRNÝ STŘED V LIBERCI			
Investor : Dopravní podnik měst Liberce a Jablonce nad Nisou a.s.			
Mščíkova3, 461 71, Liberec III			
Vedoucí projektu	Zodpovědný projektant	Měřitko	
Ing. David Podobský	Ing. Václav Křepelka	1:100	
Formáty	Datum	Číslo zakázky	
2 x A4	01/2017	01-0701	
Název výkresu		Číslo výkresu	
Měnina střed - objekt D150		F01	
PŮDORYS 1PP		0,000 = 353,850 m.n.m. B,p.v.	