


SNÍŽENÍ ENERGETICKÉ NÁROČNOSTI BUDOVY MĚNÍRNÝ STŘED V LIBERCI

MĚNÁRNA STŘED - OBJEKT D150

PŮDORYS 2NP

M 1:100

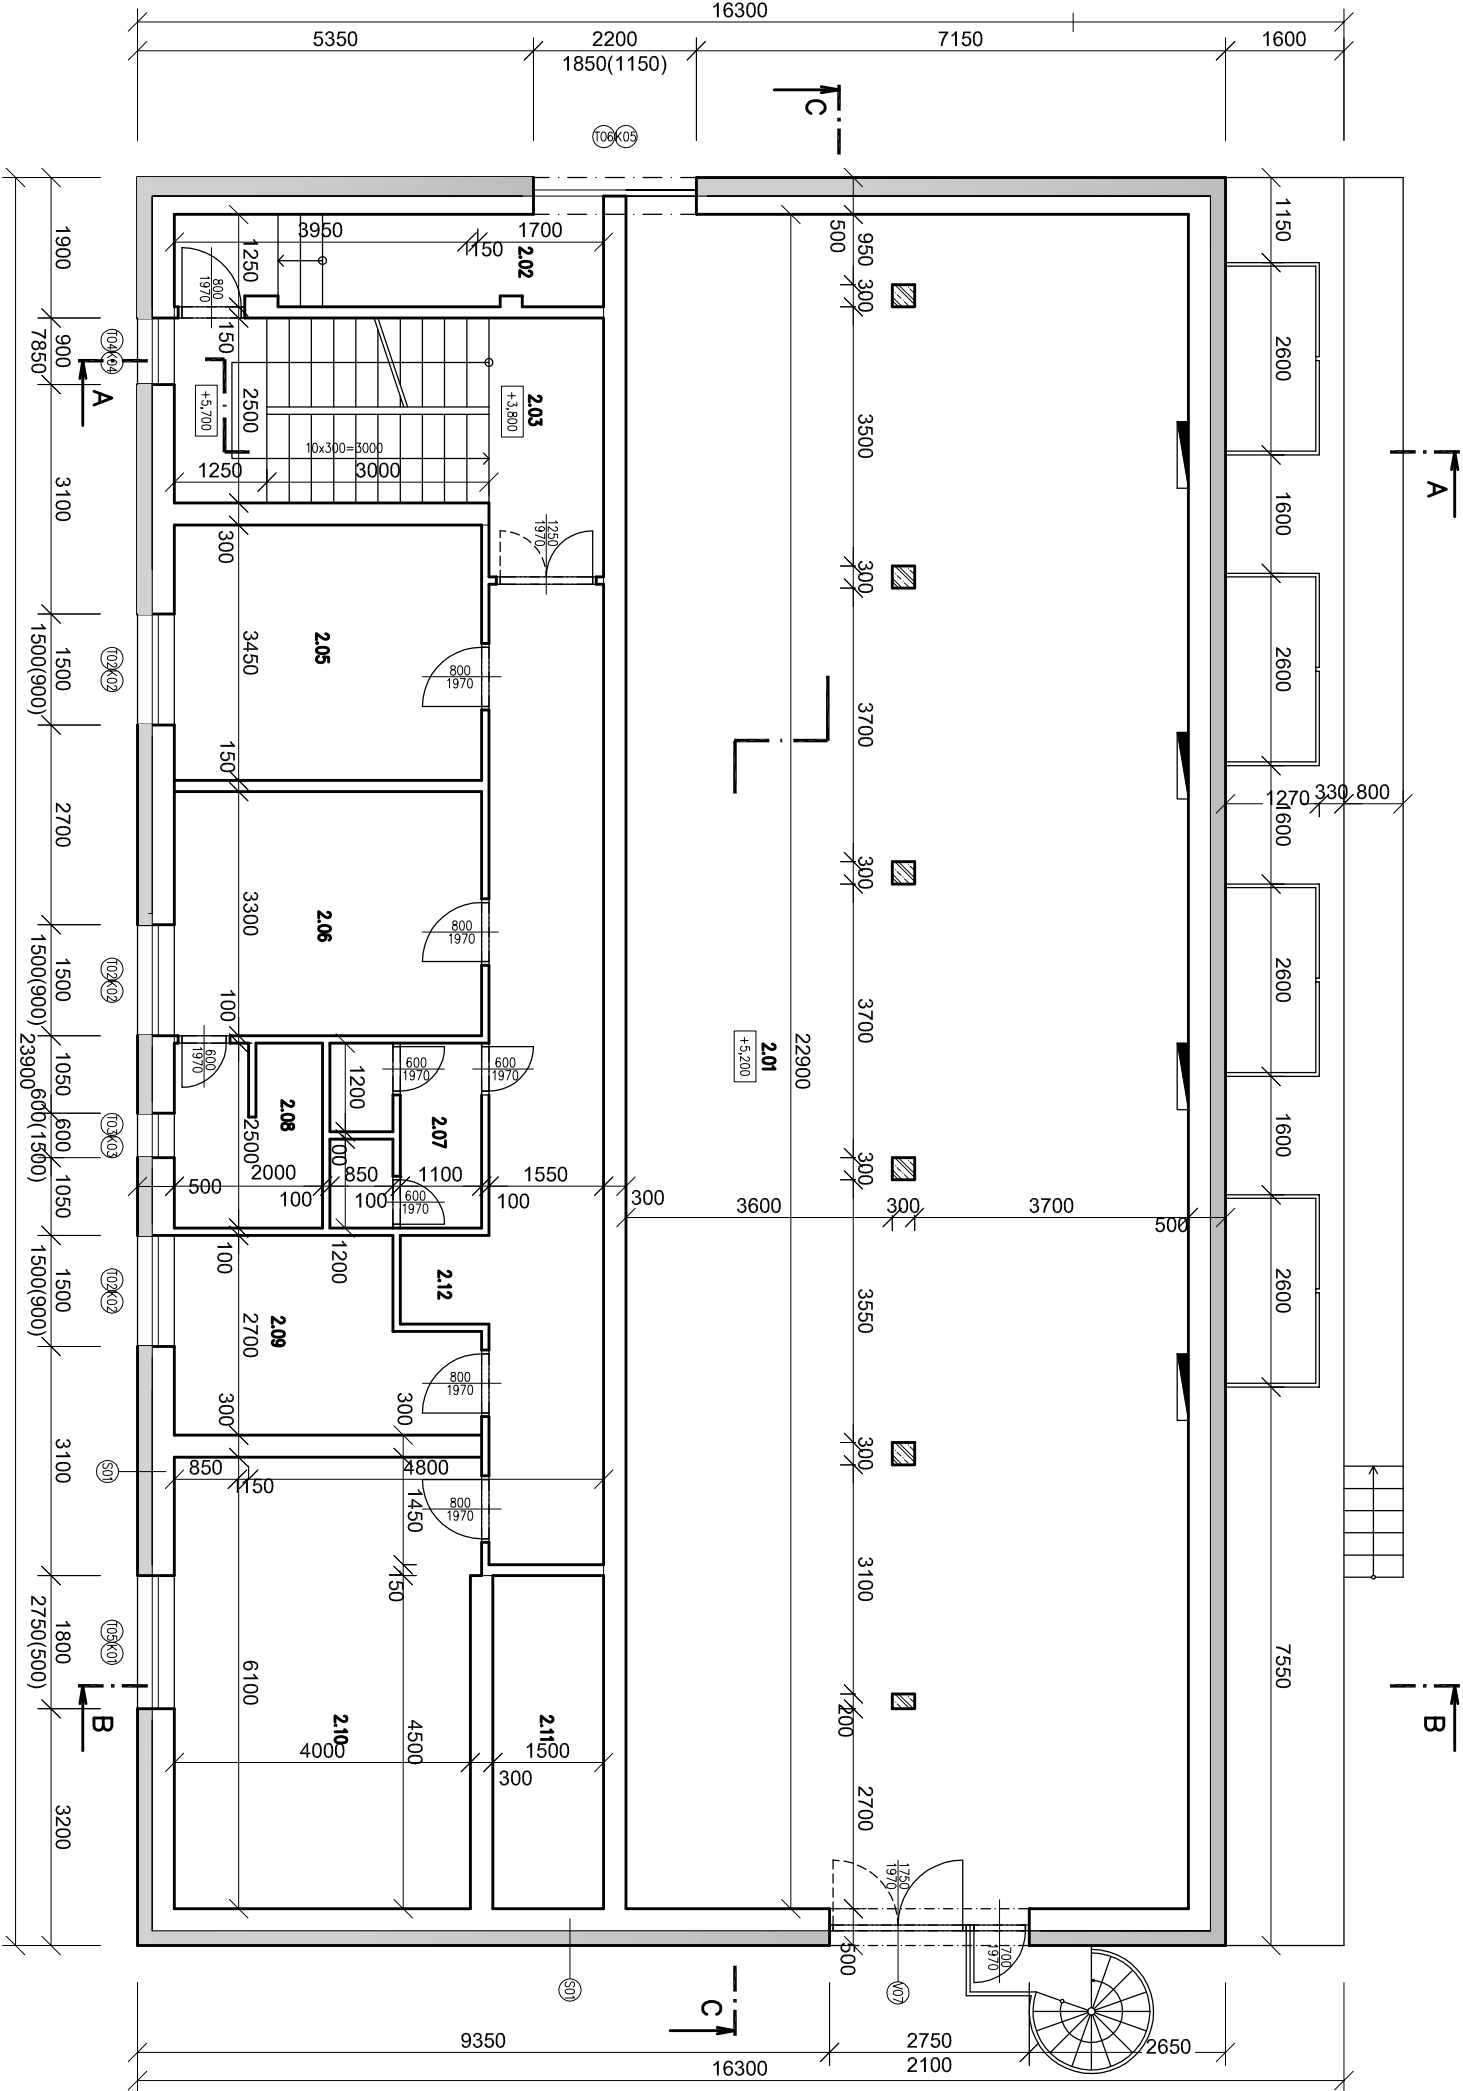


LEGENDA MÍSTNOSTÍ:

Tabulka místností					
Číslo	Jméno	Plocha m <sup>2</sup>	Podlaha	Stěny	Strop
2.01	KABELOVÝ PROSTOR	174,04	KERAMICKÁ DLAŽBA	OMÍTKA HLADKÁ STUKOVÁ	OMÍTKA HLADKÁ STUKOVÁ
2.02	VSTUP KAB. PR	7,25	KERAMICKÁ DLAŽBA	OMÍTKA HLADKÁ STUKOVÁ	OMÍTKA HLADKÁ STUKOVÁ
2.03	SCHODIŠTĚ	16,05	KERAMICKÁ DLAŽBA	OMÍTKA HLADKÁ STUKOVÁ	OMÍTKA HLADKÁ STUKOVÁ
2.04	CHODBA	19,87	KERAMICKÁ DLAŽBA	OMÍTKA HLADKÁ STUKOVÁ	OMÍTKA HLADKÁ STUKOVÁ
2.05	DILNA	14,70	KERAMICKÁ DLAŽBA	OMÍTKA HLADKÁ STUKOVÁ	OMÍTKA HLADKÁ STUKOVÁ
2.06	ŠATNA MUŽI	13,86	KERAMICKÁ DLAŽBA	OMÍTKA HLADKÁ STUKOVÁ	OMÍTKA HLADKÁ STUKOVÁ
2.07	WC MUŽI	5,16	KERAMICKÁ DLAŽBA	BĚLIN. OBKLAD V=2000 mm	OMÍTKA HLADKÁ STUKOVÁ
2.08	UMYVÁRNA MUŽI	4,75	DLAŽBA KERAMICKÁ	BĚLIN. OBKLAD V=2000 mm	OMÍTKA HLADKÁ STUKOVÁ
2.09	DILNA	9,58	DLAŽBA KERAMICKÁ	OMÍTKA HLADKÁ STUKOVÁ	OMÍTKA HLADKÁ STUKOVÁ
2.10	DENNÍ MÍSTNOST	24,4	DLAŽBA KERAMICKÁ	OMÍTKA HLADKÁ STUKOVÁ	OMÍTKA HLADKÁ STUKOVÁ
2.11	KABELOVÁ ŠACHTA 6,75		OMÍTKA HLADKÁ STUKOVÁ	OMÍTKA HLADKÁ STUKOVÁ	OMÍTKA HLADKÁ STUKOVÁ
2.12	ČAJOVÁ KUCHYŇ	11,50	DLAŽBA KERAMICKÁ	BĚLIN. OBKLAD V=2000 mm	OMÍTKA HLADKÁ STUKOVÁ
2.13					

Celková plocha [m<sup>2</sup>]: 298,38

LEGENDA MATERIÁLŮ:

- ZDIVO Z CP 290/140/65, P15, MC 5,0 Mpa TL. 300 mm
- ZATEPLOVACÍ KONTAKTNÍ SYSTÉM ETICS TL. 200 mm
- ZDIVO Z CP, 290/140/65, P15, WVC 2,5 MPa, TL. 100/150 mm
- ŽELEZOBETON
- TEPELNÁ IZOLACE EPS TL. 50 mm
- SKLADBA OBVODOVÉ STĚNY
- SILIKONOVÁ OMÍTKA 2 mm
- CEMENTOVÁ STĚRKA S VÝZTUŽNOU SÍTÍ
- POLYSTYREN EPS TL. 140 mm
- VYROVNANÍ PODKLADU CEMENTOVOU MALTOU 0–50 mm
- NOSNÉ ZDIVO Z CP 300 mm
- OMÍTKA WVC + ŠTUK

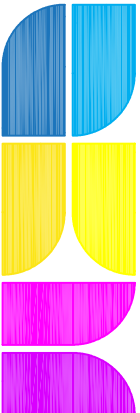

www.skystudio.cz  
info@skystudio.cz  
Dobrovského 422/12, Liberec 2, 46001

Projekt : Spojené územní a stavební řízení

SNÍŽENÍ ENERGETICKÉ NÁROČNOSTI BUDOVY  
MĚNÍRNÝ STŘED V LIBERCI

Investor :  
Dopravní podnik měst Liberce a Jablonce nad Nisou a.s.  
Mštickova3, 461 71, Liberec III

Vedoucí projektu  
Ing. David Podobský  
Zodpovědný projektant  
Ing. Václav Křepelka  
Měřičko  
1:100

Formáty  
2 x A4  
Název výkresu  
Datum  
01/2017  
Číslo zakázky  
01-0701  
Číslo výkresu

Měninna střed - objekt D150  
PŮDORYS 2NP  
0,000 = 353,850 m.n.m. B,p.v. F03