



VZOROVÝ PŘÍČNÝ ŘEZ
M 1 : 20

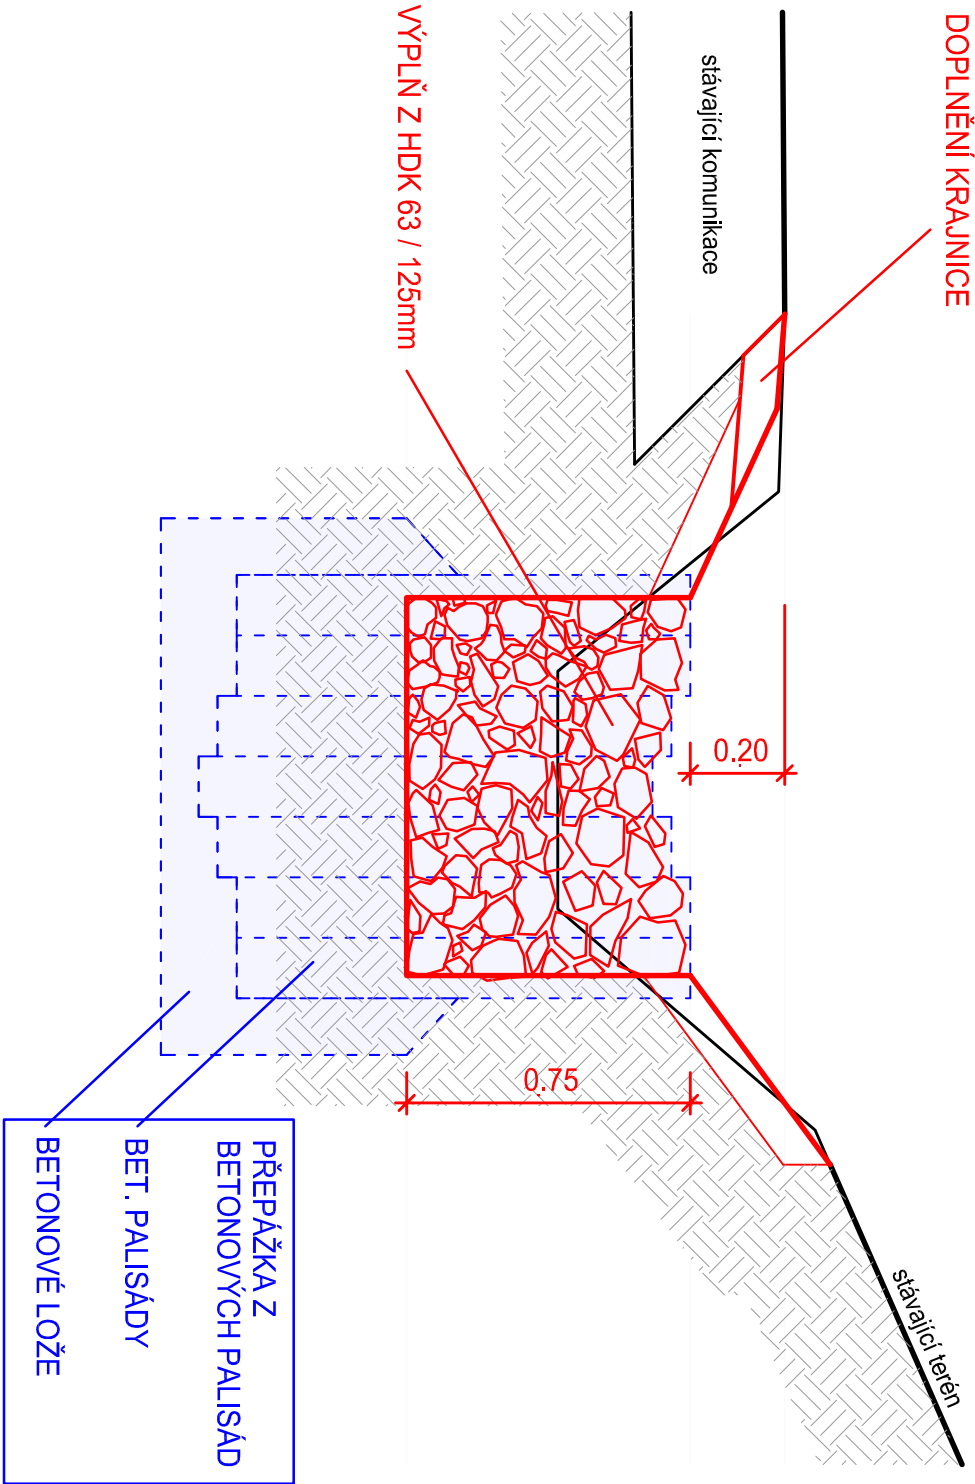


EVROPSKÁ UNIE
Evropský fond pro regionální rozvoj
Integrovaný regionální operační program

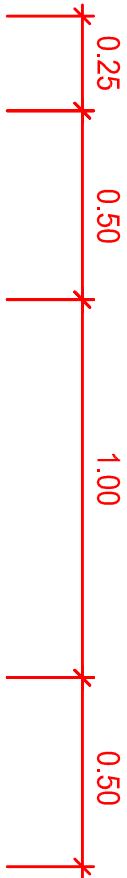

MINISTERSTVO
PRO MÍSTNÍ
ROZVOJ ČR

SO 102 - ODVODŇOVACÍ PŘÍKOP

vypracoval:	Z. Bursa		 NÝDRLE projektová kancelář
zodp. projektant:	Ing. Z. Nýdrle		
objednatel:		STATUTÁRNÍ MĚSTO LIBEREC	
akce:			
ZVÝŠENÍ BEZPEČNOSTI DOPRAVY V LIBERCI			čísł.zak.: 27/2016
- CHODNÍK UL. HORSKÁ			stupeň: DSP
příloha:			datum: 02/2016
			měřítko: 1 : 20
			čísł.výkr. čísł.soupr.
VZOROVÝ PŘÍČNÝ ŘEZ - SO 102			C.1.2.3.2.