

MINISTERSTVO OBRANY ČR  
SEKCE EKONOMICKÁ A MAJETKOVÁ  
ODBOR OCHRANY ÚZEMNÍCH ZÁJMŮ A ŘÍZENÍ PROGRAMŮ NEMOVITÉ INFRASTRUKTURY  
Teplého 1899, 530 02 Pardubice, datová schránka hjyaavk

Sp.zn. 50162/2016-8201-OÚZ-PCE

V Pardubicích dne 2. března 2016

Výtisk číslo: 1

Počet listů: 2

Přílohy: 1/1

Ing. Ladislav Fuchs  
Investorsko - inženýrské činnosti ve výstavbě  
Wintrova 486/14

460 01 Liberec 2

**Liberec – Úprava křižovatky Horská – Žižkovo náměstí, na pozemcích p.č. 6059, 6062, 6063, 6064 v k.ú. Liberec**

Ve smyslu § 175 zákona č.183/2006 Sb., o územním plánování a stavebním řádu (stavební zákon) a zákona č. 222/1999 Sb. o zajišťování obrany České republiky v platném znění Vám sděluji:

**V dané lokalitě úpravy křižovatky Horská – Žižkovo náměstí evidujeme podzemní telekomunikační vedení vojenské správy, jehož orientační průběh je vyznačen na přiloženém situačním plánu a dojde k jeho kolizi s posuzovanou stavbou.**

**Níže uvedené podmínky požadují zpracovat do projektové dokumentace:**

1. Souběhy a křížení s podzemním vedením musí být provedeny podle souvisejících předpisů, zejména podle ČSN 73 6005, 73 6133, 33 4050 a dalších technických předpisů a norem. Při obnažení musí být podzemní vedení chráněno před poškozením. Stavebník zajistí, že osoby pracující v kolizním prostoru budou prokazatelně seznámeny s průběhem podzemního telekomunikačního vedení a s podmínkami vydanými pověřeným orgánem AČR k jeho ochraně. Polohu podzemního vedení vyznačí stavebník v celém prostoru staveniště a po celou dobu stavby bude toto vyznačení udržovat v nezměněném stavu.
2. Podzemní telekomunikační vedení je nutno chránit před prověšením podložením do žlabů nebo na betonovou desku a překrýt podzemní vedení v celé délce výkopu betonovou deskou či jiným prefabrikátem nebo obednit. Podzemní vedení je nutno chránit i před přístupem nepovolané osoby a případné poškození okamžitě telefonicky hlásit správci podzemního vedení (VÚ 3255 Pardubice, kpt. Ing. Helena MARKOVÁ č. tel: 973242007, 601580215). Dodavatelská firma nebo investor jsou dále povinni dle pokynů správce vedení neprodleně zajistit opravu u odborného montážního podniku. Veškeré zemní práce v kolizním prostoru, tj. minimálně 1,5 metru na obě strany telekomunikačního vedení, budou prováděny ručně s největší opatrností, osoby pracující v tomto prostoru musí být pod stálým dozorem odpovědného pracovníka dodavatelské firmy nebo investora. Vykopaná zemina nesmí být ukládána do prostoru průběhu podzemního vedení. Před záhozem výkopu bude podzemní vedení uloženo do řádně zhutněného pískového lože. V rámci uložení a záhozu podzemního




- vedení budou dodrženy příslušné technické normy a to především s ohledem na dodržení hloubky uložení, cihlování, instalace výstražné fólie apod.
3. V ochranném pásmu 1,5 m na obě strany od osy telekomunikačního vedení platí zákaz jakýchkoliv staveb a provádění skládek, výsadbu stromů provádět 2 m od osy kabelu. Dále je v prostoru ochranného pásma kabelu zakázán pojezd těžké stavební techniky. Před záhozem výkopů požádá investor nebo dodavatelský podnik správce podzemního vedení o provedení kontroly. Výsledek kontroly je nutno zachytit v zápisu, který bude obsahovat i digitální fotodokumentaci výkopů před a po záhozu. Jeden výtisk zápisu dostane dodavatelský podnik nebo investor, druhý správce podzemního vedení. Tento zápis předloží stavebník v rámci závěrečné kontrolní prohlídky stavby. Tuto podmínku požadují uplatnit ve stavebním povolení tak, aby její nesplnění bylo posuzováno podle § 120, odst. 2, druhá věta zákona 183/2006 Sb. v případě, že se jedná o oznámení o užívání stavby nebo dle § 122, odst. 4, téhož zákona v případě, že se jedná o kolaudační souhlas. Zároveň si VÚ 3255 Praha vyhrazuje právo provádět v rámci stavby kontroly dodržování zde stanovených podmínek a to na základě ustanovení §4, odst. 5 zákona 183/2006 Sb.
  4. Před zahájením stavebních úprav, které se dotknou zakresleného prostoru, je nutno vyžádat si minimálně 14 dní před započatím zemních prací vytyčení kabelu jeho provozovatelem (VÚ 3255 Praha, Ing. Libor Macháček č.t. 602226257), který stanoví konkrétní podmínky jeho ochrany (viz zák. č. 127/2005 Sb., § 102) tak, aby nebyla narušena jeho provozuschopnost. Provozovatel podzemního vedení má právo tyto podmínky pozměnit nebo doplnit dalšími. Prostředky k vytyčení (barva, sprej, kolíky apod.) a jeden výtisk projektové dokumentace zajistí k vytyčování v terénu žadatel.
  5. Tyto podmínky musí být uvedeny v projektu a ve stavebním deníku a musí s nimi být seznámeni odpovědní pracovníci dodavatelské firmy a investora.
  6. Specifikace telekomunikačního zařízení a sítě AČR, zákresy jejich průběhu a další podklady v listinné nebo digitální formě, které žadatel, stavebník nebo jimi pověřená osoba získali v rámci přípravy, projednávání, zpracování dokumentů nebo realizace předmětné stavby nebo v souvislosti s jejím projednáváním v rámci správních řízení jsou určeny výhradně pro účel, pro který byly poskytnuty. Tyto dokumenty nebudou archivovány mimo dokumentaci předmětné stavby, nebudou použity jako podklad pro zpracování dokumentace další stavební nebo jiné akce a v žádném případě poskytnuty další osobě.
  7. Po celou dobu stavby bude zachován průjezd z ulice Gen. Píky do ulice Letců, kde vjíždí těžká vojenská technika do kasáren Jana Žižky.
  8. Minimálně 1 týden před zahájením stavby požadujeme tuto informace sdělit zástupci Provozního střediska 0401 Liberec – Miroslavu Svědíkovi, tel.č. 973 261 220, mobil 602 157 130.

**Po zapracování výše uvedených podmínek požadujeme projektovou dokumentaci předložit k opětovnému posouzení Sekci ekonomické a majetkové, Odboru ochrany územních zájmů a řízení programů nemovité infrastruktury, Oddělení ochrany územních zájmů Pardubice, Teplého 1899, 530 02 Pardubice.**

*Toto sdělení nelze použít pro ohlášení, územní ani stavební řízení, bylo vydáno pouze pro potřebu vyhotovení projektové dokumentace.*


*Toto sdělení dále není souhlasem vlastníka pozemků a nemovitostí ve vlastnictví ČR-MO s výše uvedenou akcí dle § 85 a § 109 zákona č. 183/2006 Sb., ve znění pozdějších předpisů. V případě, že jsou navrhovanou stavbou (rekonstrukcí, ...) dotčena jakákoliv vlastnická práva k nemovitostem ve vlastnictví ČR, ke kterým má Ministerstvo obrany příslušnost hospodaření, kontaktujte v souladu s vlastnickým právem na listu vlastnictví Agenturu hospodaření s nemovitým majetkem MO, Odbor územní správy majetku Pardubice, Teplého 1899, 530 02 Pardubice.*

  
Vedoucí oddělení ochrany územních zájmů Pardubice  
Bc. Pavla Hromádková

Vyřizuje: Zuzana Jakoubková, tel: 973 245 682

Při další případné korespondenci, týkající se uvedené věci, uveďte naši spisovou značku a žádosti zasílejte doporučenou poštou.



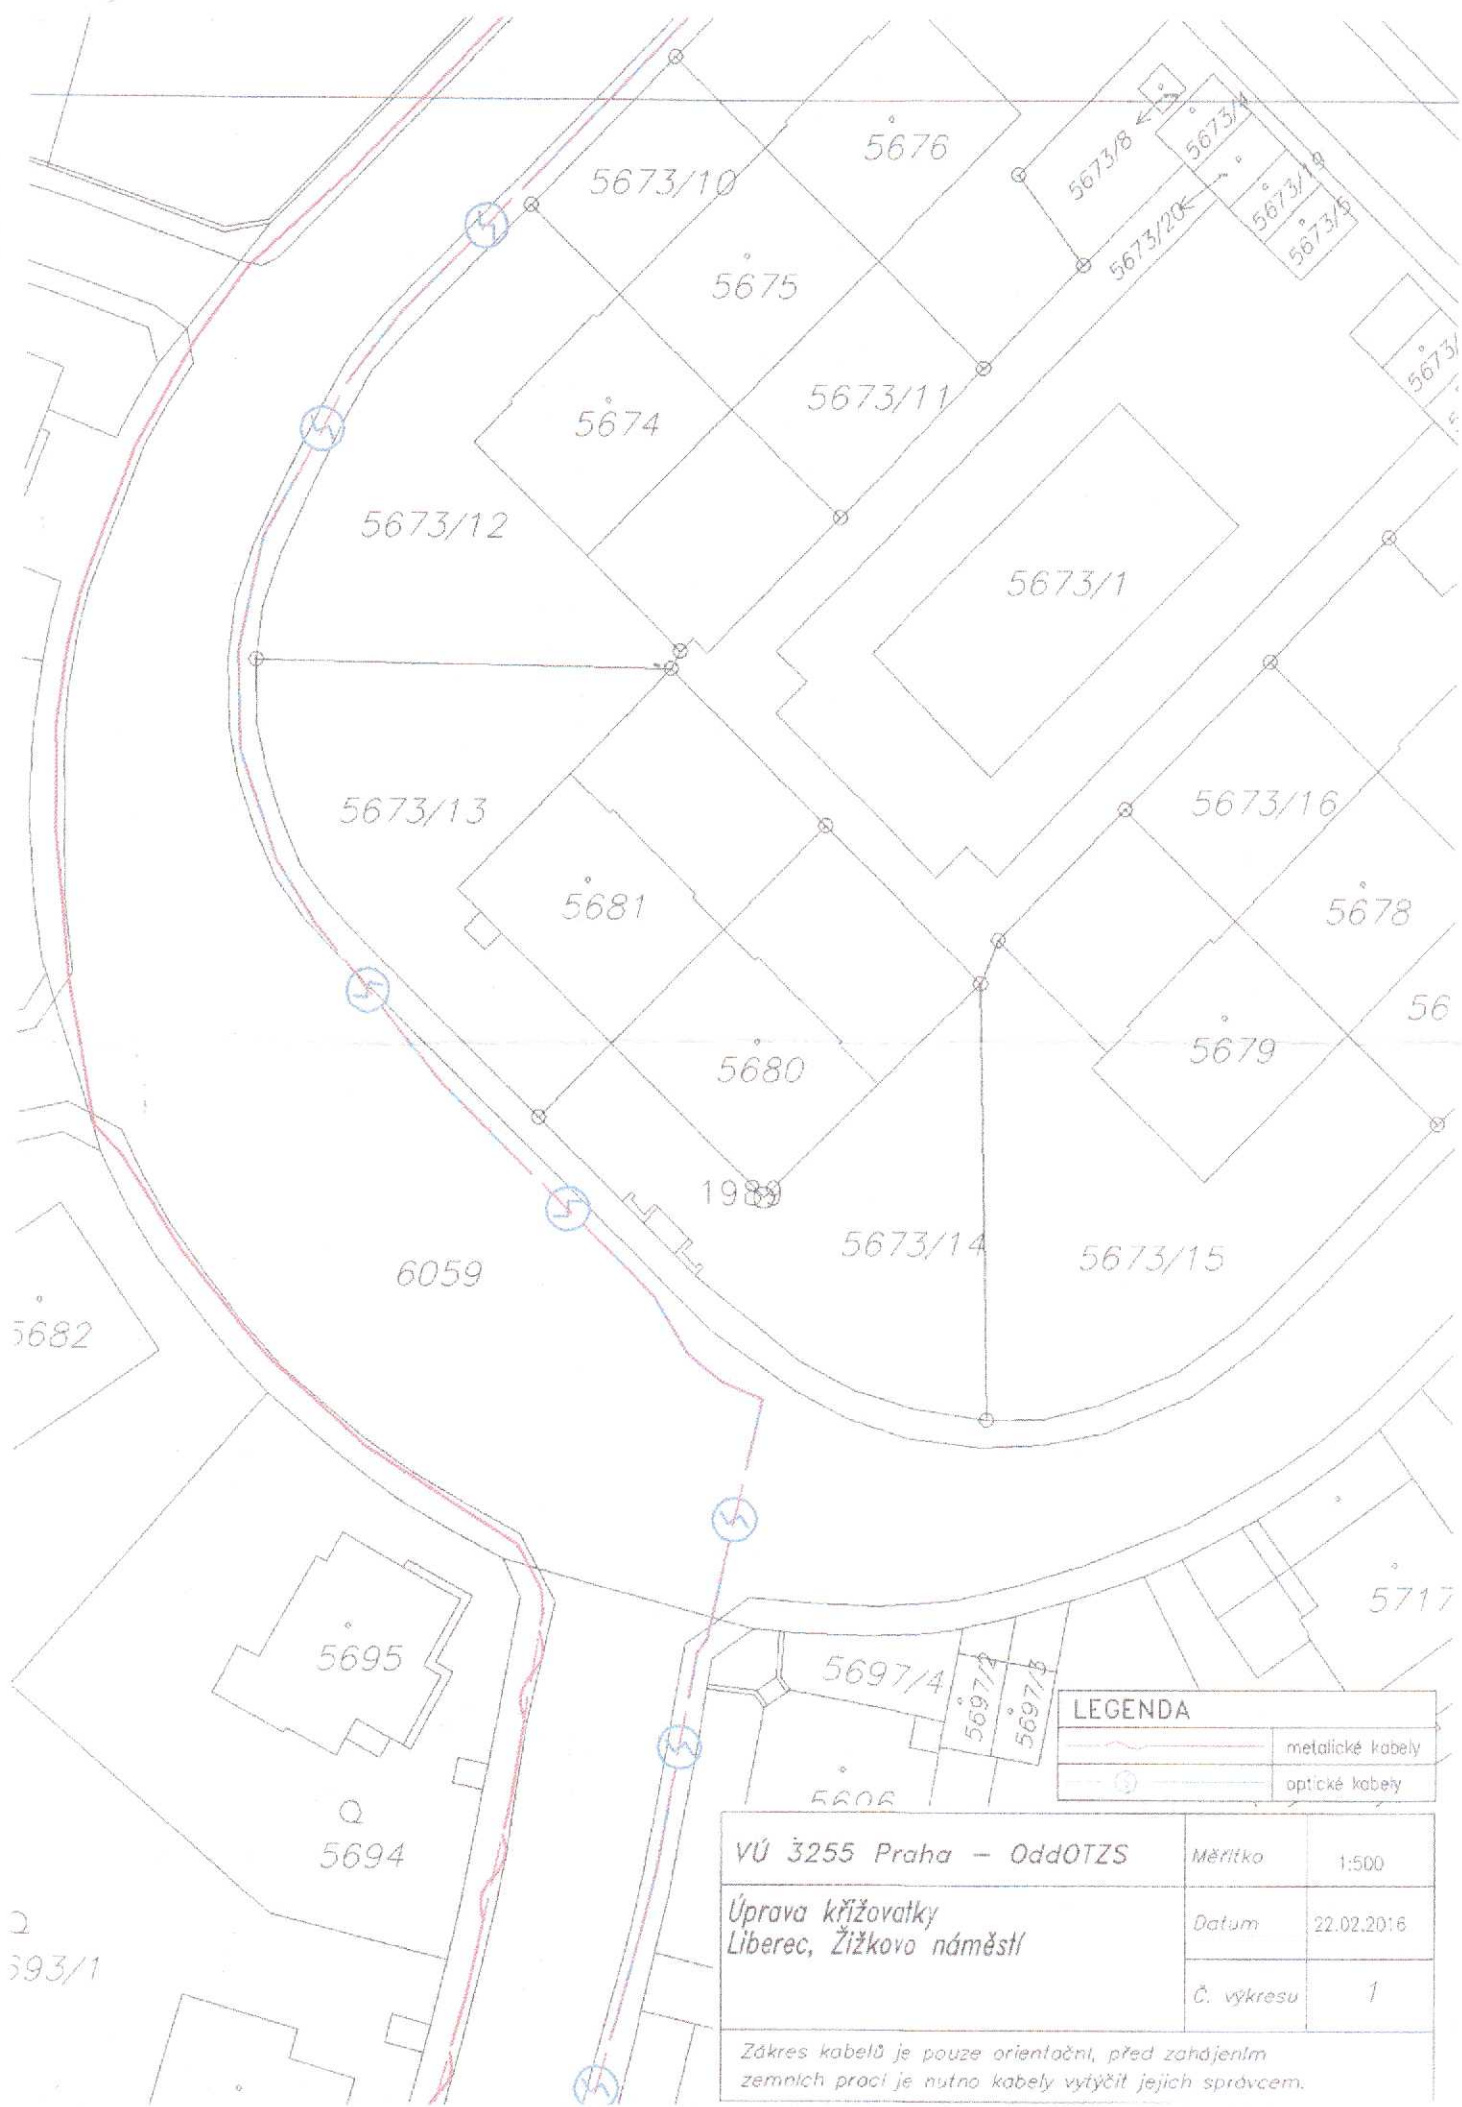

LEGENDA

	metalické kabely
	optické kabely

VÚ 3255 Praha - OddOTZS

Měřítko

1:500

Úprava křižovatky  
Liberec, Žižkovo náměstí

Datum

22.02.2016

Č. výkresu

1

Zákres kabelů je pouze orientační, před zahájením  
zemních prací je nutno kabely vytýčit jejich správcem.