



SO 03 - PAVILON C - 1.N.P. - STAVEBNÍ ÚPRAVY WC CHLAPCI :

ZŠ JEŠTĚDSKÁ - SCHEMA PAVILONU

STAVEBNÍ ÚPRAVY 1.N.P.:

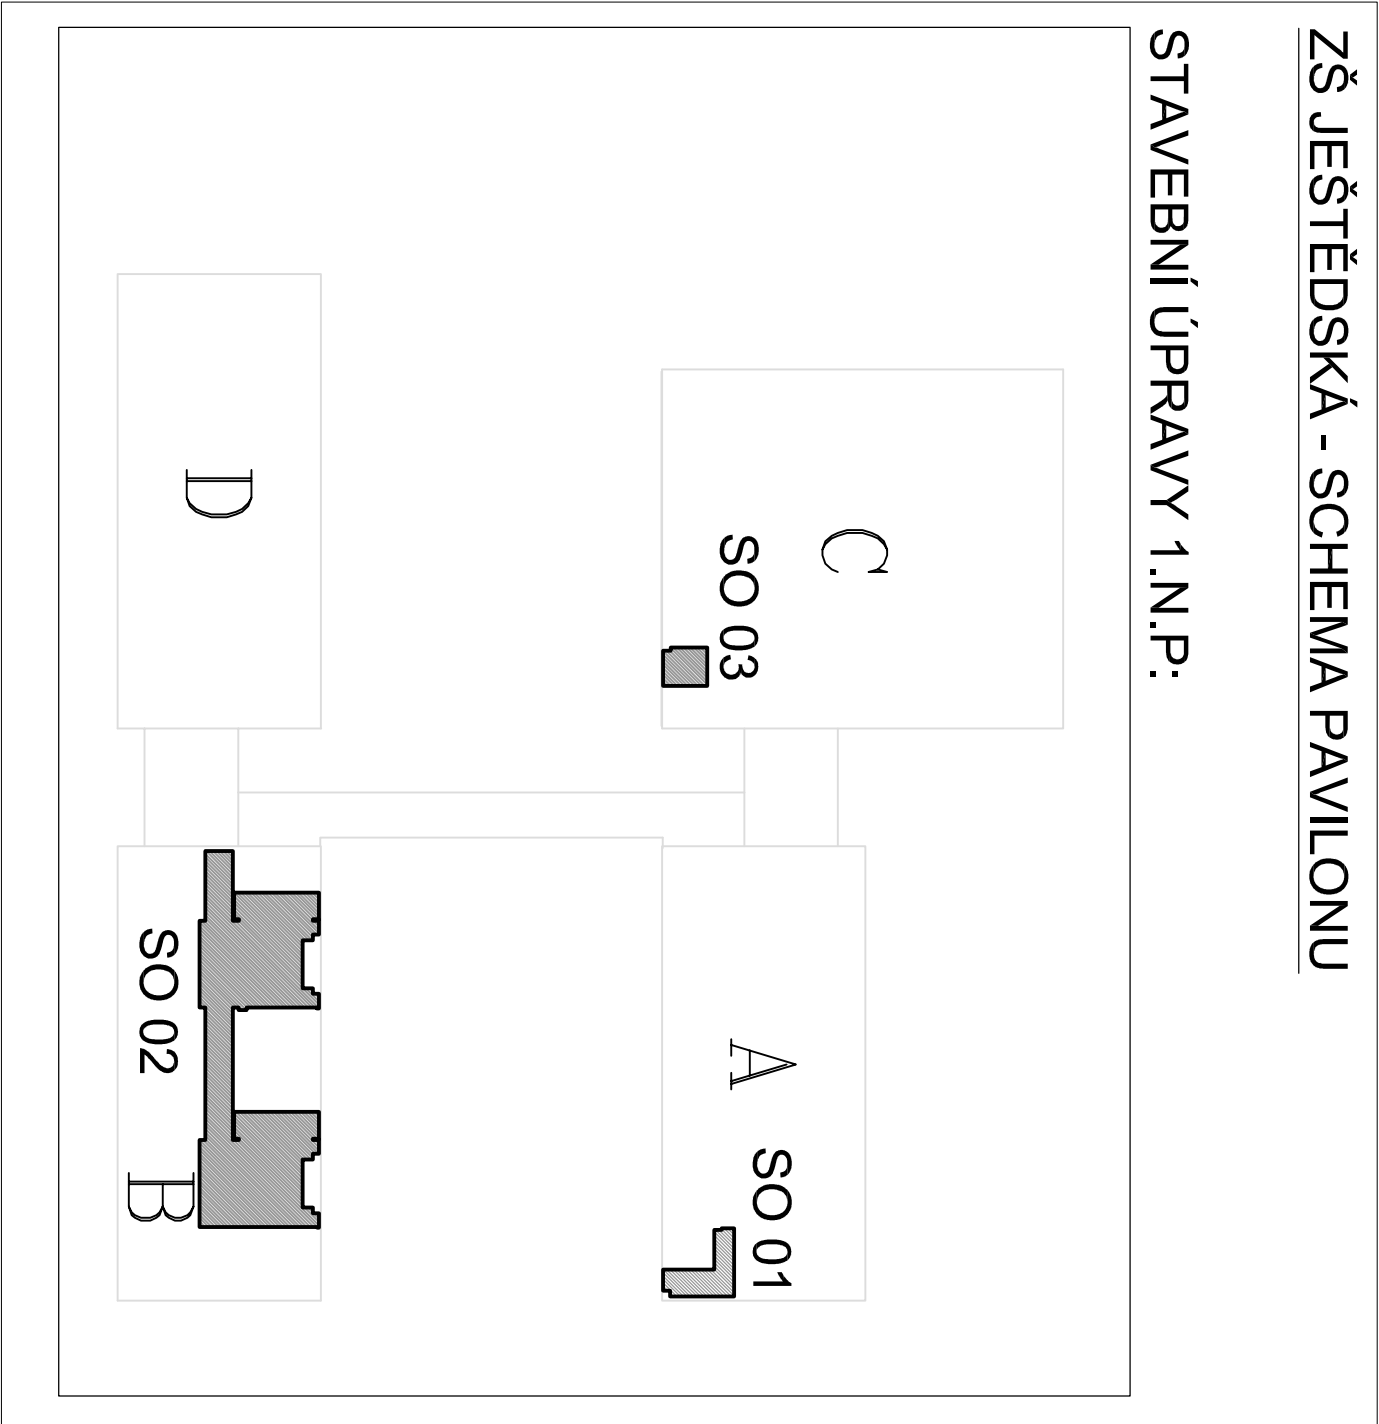

PŮDORYS 1:50:

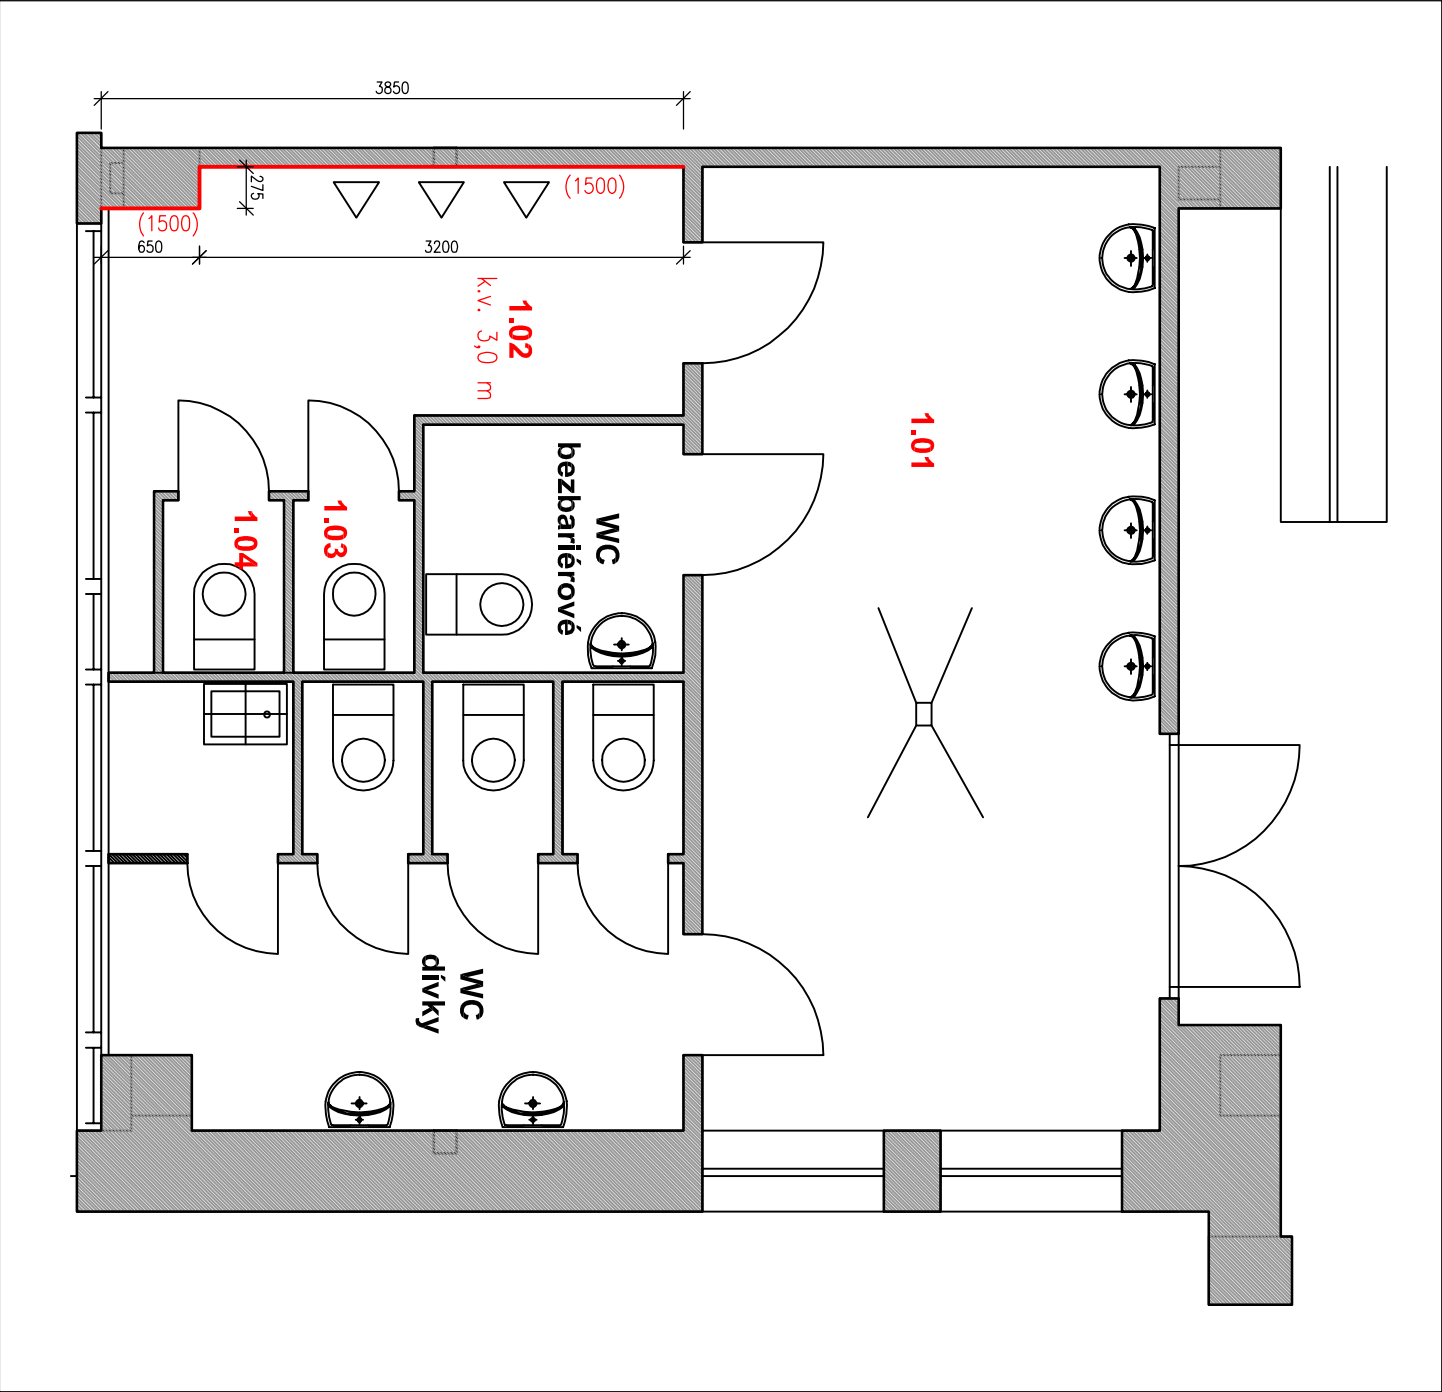

ZODP.PROJEKTANT:		VYPRACOVAL:	
MELICHAR ZDENĚK		MELICHAR ZDENĚK jun.	
KRAJ: LIBERECKÝ		Meliprojekt Zdeněk Melichar jun. Hajnice čp.37/Hajnice IČO: 87019791 OSM: 732 978 151	
OBEC: LIBEREC – DOLNÍ HANYCHOV		DATUM: duben 2017	
INVESTOR: Statutární město Liberec, IČ: 00262978		FORMÁT: A3	
Náměstí Dr.E.Beneše 1, 460 59 Liberec		STUPEŇ: DPS	
ZŠ JEŠTĚDSKÁ – PD STAVEBNÍCH OPRAV		ČÍS.ZAKÁZKY: 009/2017	
SO 03–PAVILON C–1.N.P.–STAVEBNÍ ÚPRAVY WC CHLAPCI		MĚŘÍTKO: ČÍS.VÝKRESU:	
SO 03 – WC CHLAPCI – LOKALIZACE, PŮDORYS		1:50 04	