



ŘEZ A - A

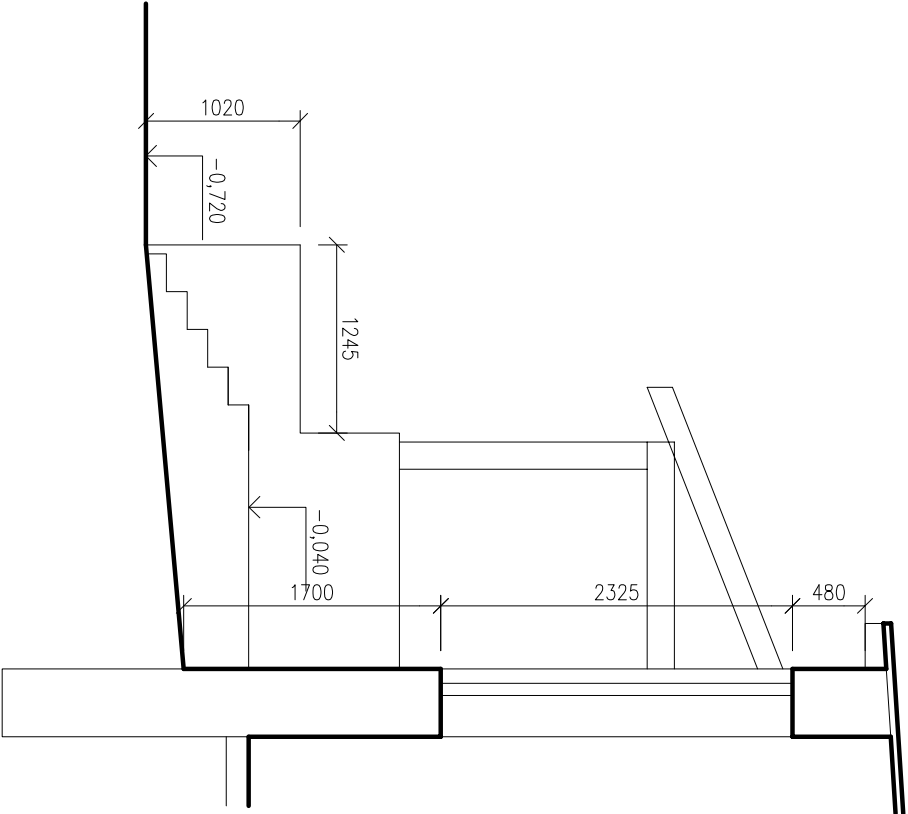

STÁVAJÍCÍ STAV - POHLED

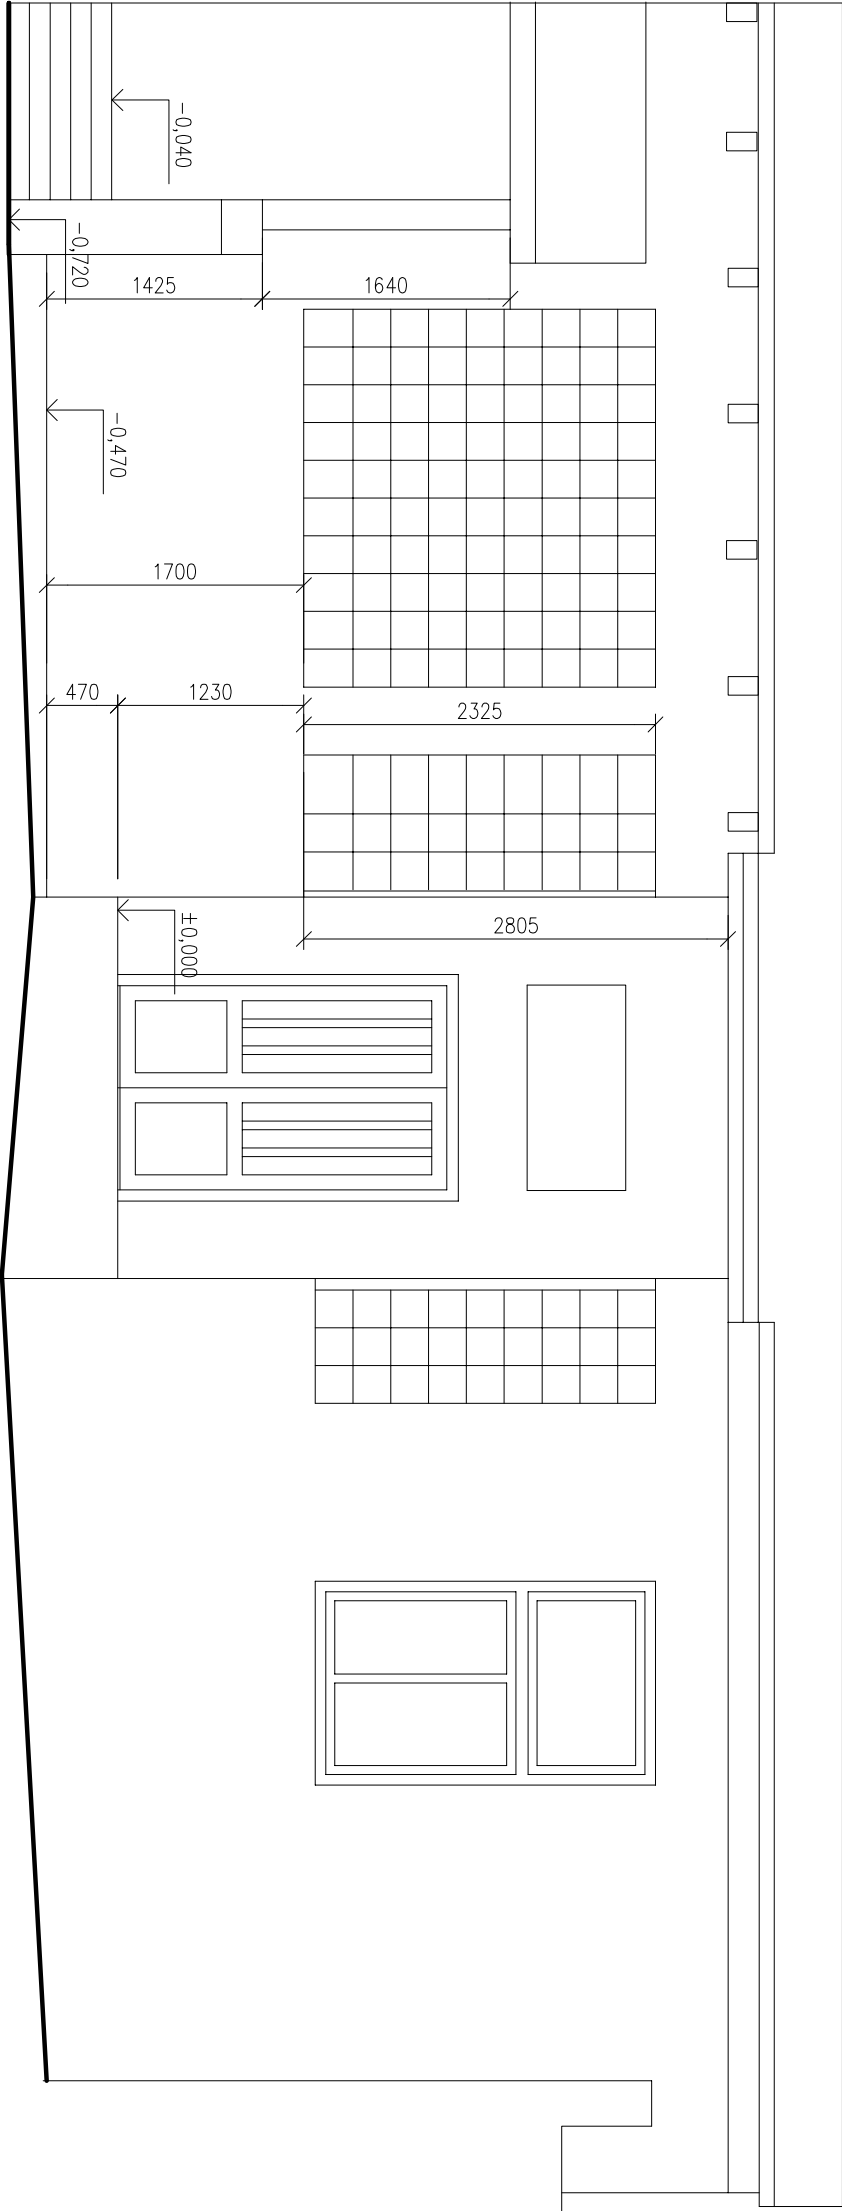

Ved. projektu		Projektant	
Ing. arch. Libor Holečko		Ing. B. Neužilová	
Stavebník	Dům dětí a mládeže Větrník, Riegrova 1278/16, Liberec		
Místo stavby	p.č. 2923/6, k.ú. Liberec		
Přístavba tělocvičny p.č. 2923/6, k.ú. Liberec		Ing.Blanka Neužilová	
		Mřítková 399/2	
		Liberec 3 – 777 010 730	
		IČO 139 19 245	
		Formát	2 A4
		Datum	08/2015
		Účel	DUR + DSP
		Měřítko	1:50
Řez A - A, pohled - stávající stav			D 02