




ŘEZ 1 - 1

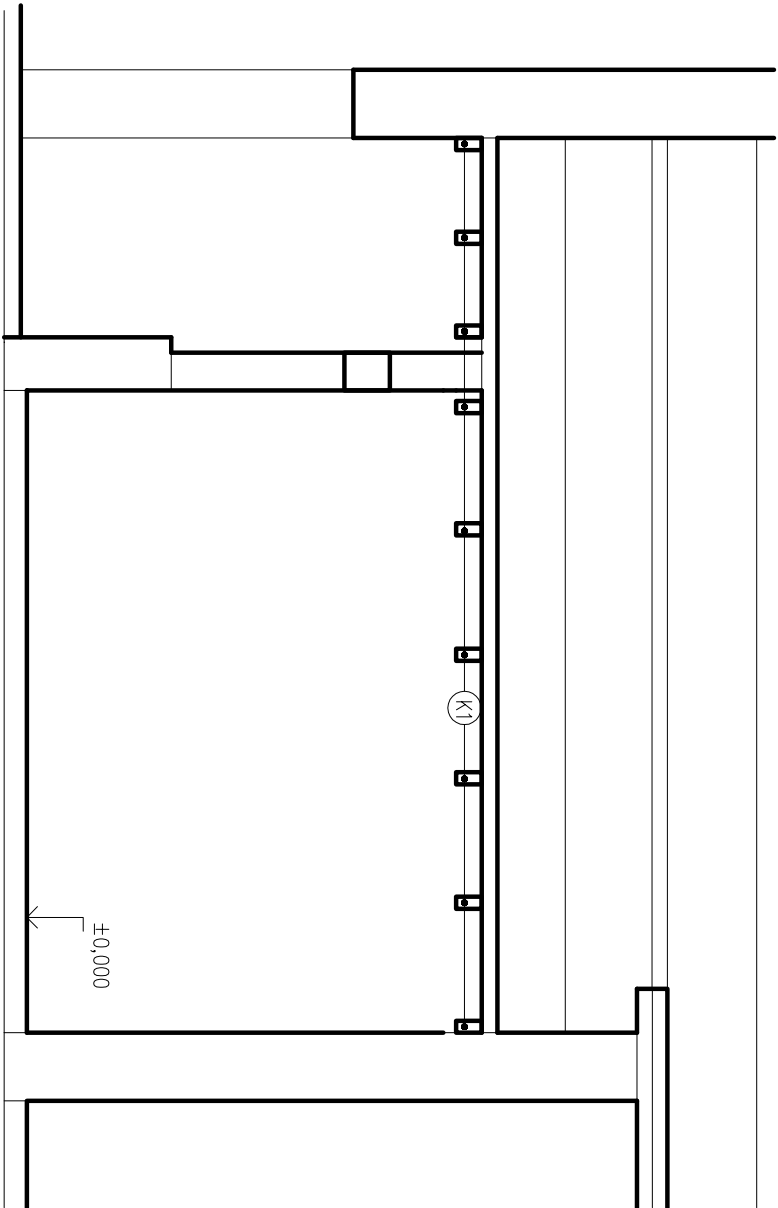


ŘEZ A - A

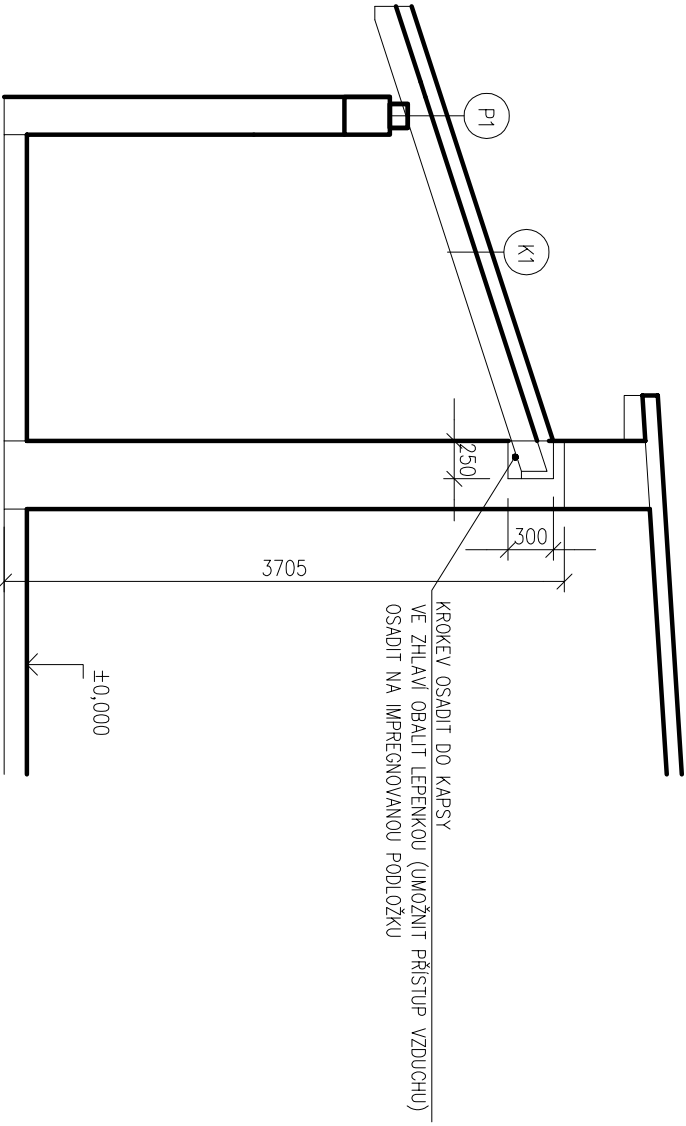

PŮDORYS KROVU

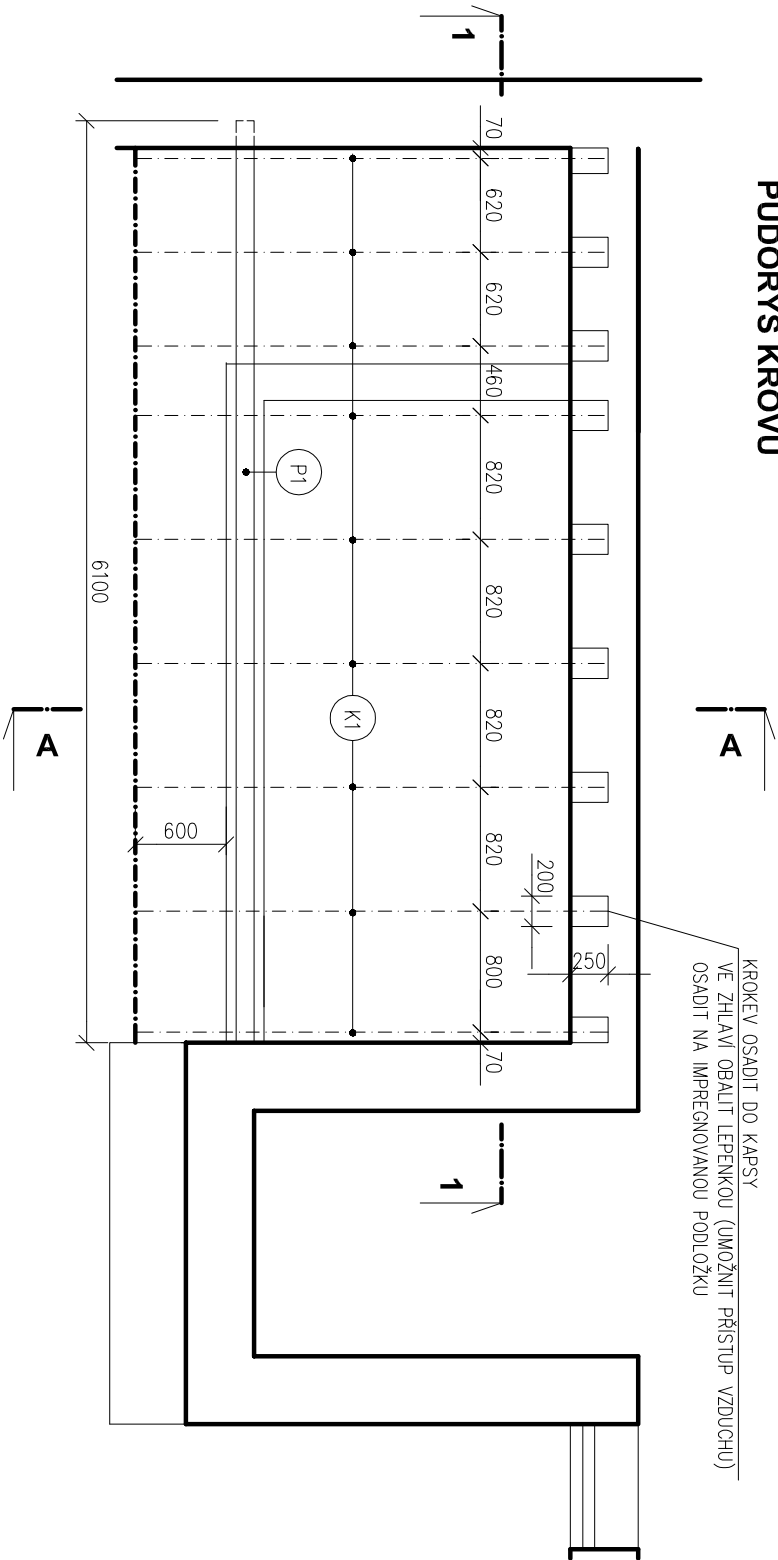

KOTVENÍ POZEDNICE M. 1:25

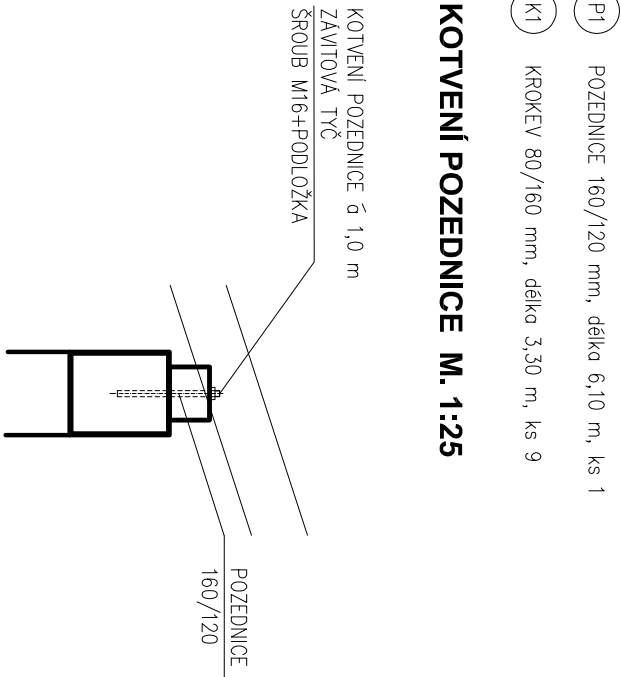

Ved. projektu		Projektant	
Ing. arch. Libor Holeško		Ing. B. Neužilová	
Stavebník		Dům dětí a mládeže Větrník, Riegrova 1278/16, Liberec	
Místo stavby		p.č. 2923/6, k.ú. Liberec	
Přístavba tělocvičny		Ing. Blanka Neužilová	
p.č. 2923/6, k.ú. Liberec		Mstíkova 399/2	
		Liberec 3 – 777 010 730	
		ČO 139 19 245	
		Formát	
		2 A4	
		Datum	
		08/2015	
		Účel	
		DUR + DSP	
		Měřítko	
		1:50	
Výkres krovu		Číslo výkresu	
		D 07	