



VÝKRES STŘECHY

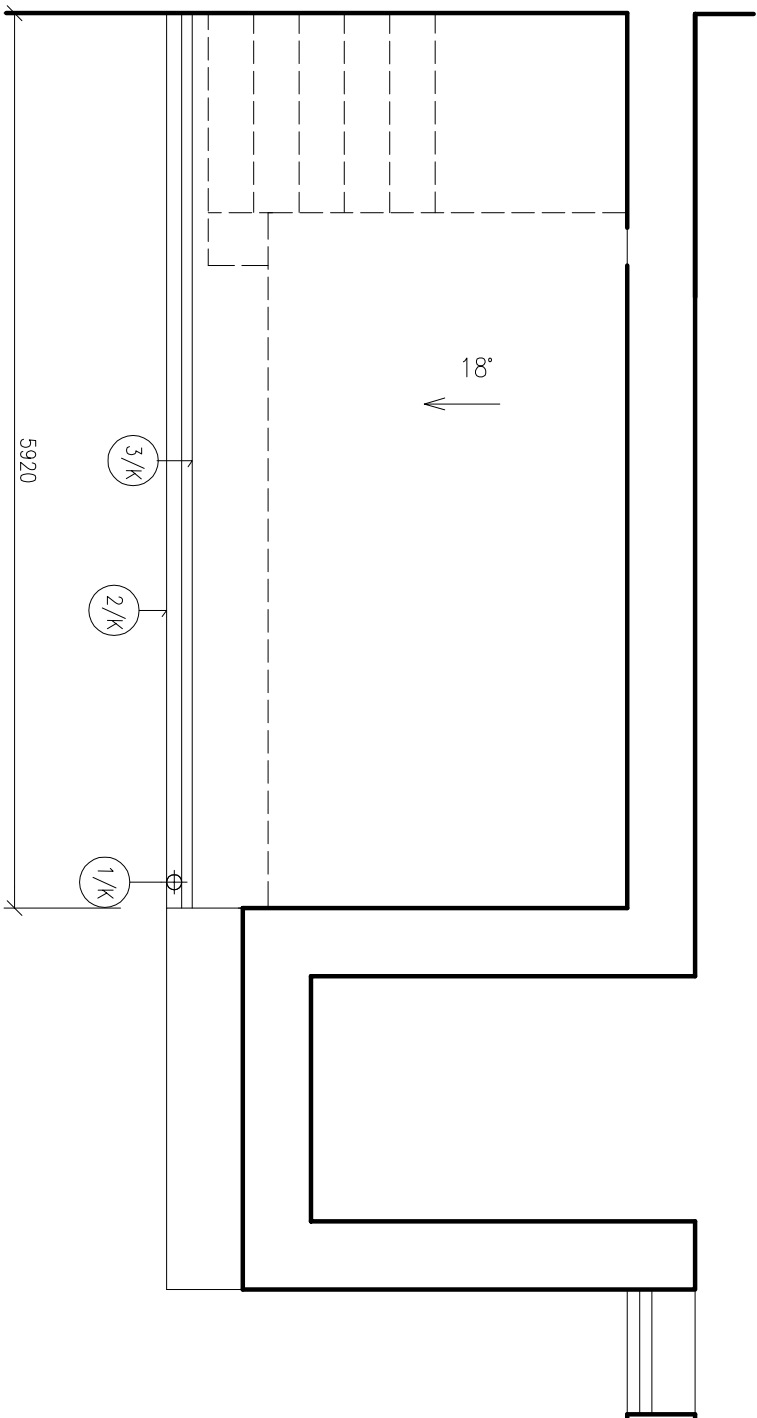

VÝKRES ZÁKLADŮ

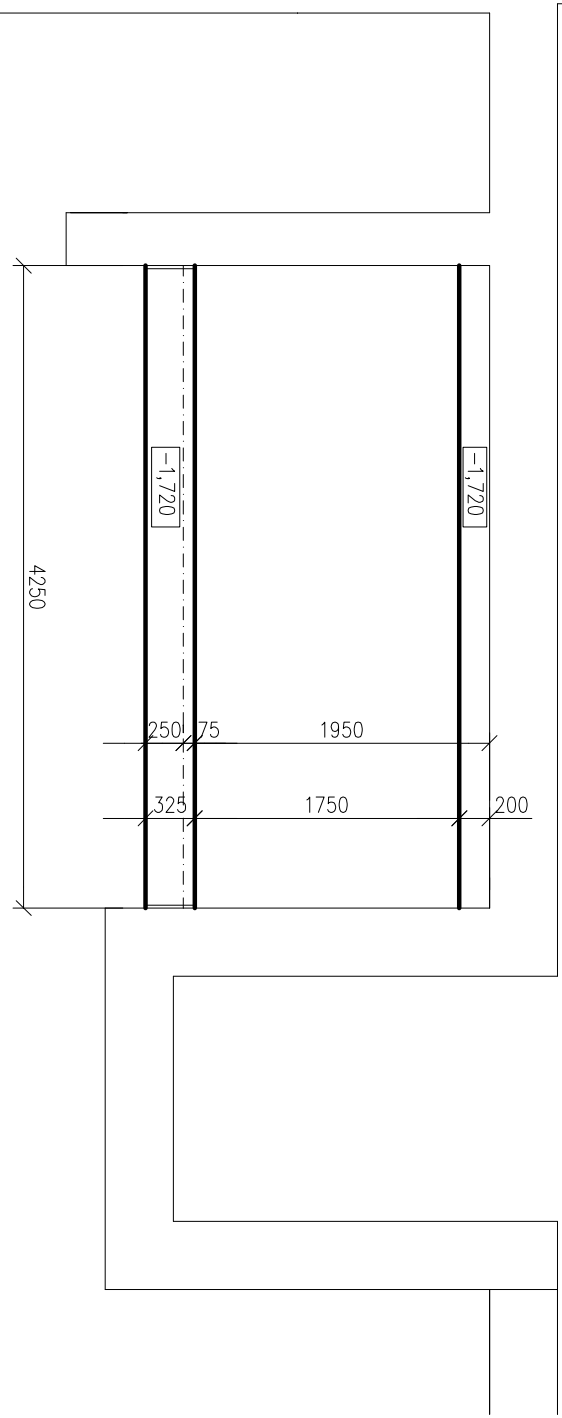

ozn.	POPIS	MNOŽSTVÍ
1/k	ODPADNÍ POTRUBÍ Ø100 mm VČETNĚ KOLEN MATERIÁL – LINDAB BARVA TMAVĚ ŠEDÁ	3,20 m
2/k	PODOKAPNÍ ŽLAB Ø120 mm VČETNĚ VŠECH DOPLŮKŮ MATERIÁL – LINDAB BARVA TMAVĚ ŠEDÁ	6,00 m
3/k	OPLECHOVÁNÍ OKAPŮ MATERIÁL – LINDAB BARVA TMAVĚ ŠEDÁ	6,00 m

**VLÁKNOCEMENTOVÁ STŘEŠNÍ KRYTINA CEMBRIT-DÁNSKÝ OBDELNÍK
BARVA GRAFITOVÁ**

Ved. projektu		Projektant
Ing. arch. Libor Holečko	Ing. B. Neužilová	
Stavebník	Dům dětí a mládeže Větrník, Riegrova 1278/16, Liberec	Ing.Blanka Neužilová Mrštilkova 399/2 Liberec 3 – 777 010 730 IČO 139 19 245
Místo stavby	p.č. 2923/6, k.ú. Liberec	
Přístavba tělocvičny		
p.č. 2923/6, k.ú. Liberec		
Výkres základů a střechy	Formát	2 A4
	Datum	08/2015
	Účel	DUR + DSP
	Měřítko	1:50
		Číslo výkresu
		D 03