

INVESTING CZ, spol.s.r.o.
Ing. Petra Procházková
nám. Štefánikovo 780/5
460 01 Liberec

Číslo jednací 1201610593
Datum 13.9.2016
ze dne 12.09.2016

Vyřizuje Jana Černá
telefon +420 724 644 163
e-mail Jana.Cerna2@cdt.cz

Věc: Souhrnné stanovisko k existenci komunikačního vedení a zařízení ve správě ČD - Telematika a.s. ke sloučenému územnímu a stavebnímu řízení.

Název stavby: Liberec, u. Svatoplukova - oprava opěrných zdí

Při realizaci výše uvedené stavby **NEDOJDE** ke styku se sítí elektronických komunikací, která je chráněna ochranným pásmem dle §102 zák. č. 127/2005 Sb., o elektronických komunikacích.

Toto vyjádření platí pouze pro dokumentaci ověřenou společností ČD - Telematika a.s. a pro rozsah prací na ní vyznačených.

Vyjádření je platné pouze pro zájmové území vyznačené žadatelem včetně důvodu stanoveného žadatelem.

Vyjádření pozbývá platnosti dne 13.9.2018


Další upřesňující podmínky:
mimo trat'

ČD - Telematika a.s.
Pernerova 2819/2a
130 00 Praha 3

ČD-Telematika
Servis kabelových sítí ústí nad Labem
skupina ochrany a dokumentace
Nádražní 1, 434 01 Most
DIČ: CZ61459445, Tel.: +420 972 425 532
cdt@cdt.cz, www.cdt.cz

28

www.cdt.cz

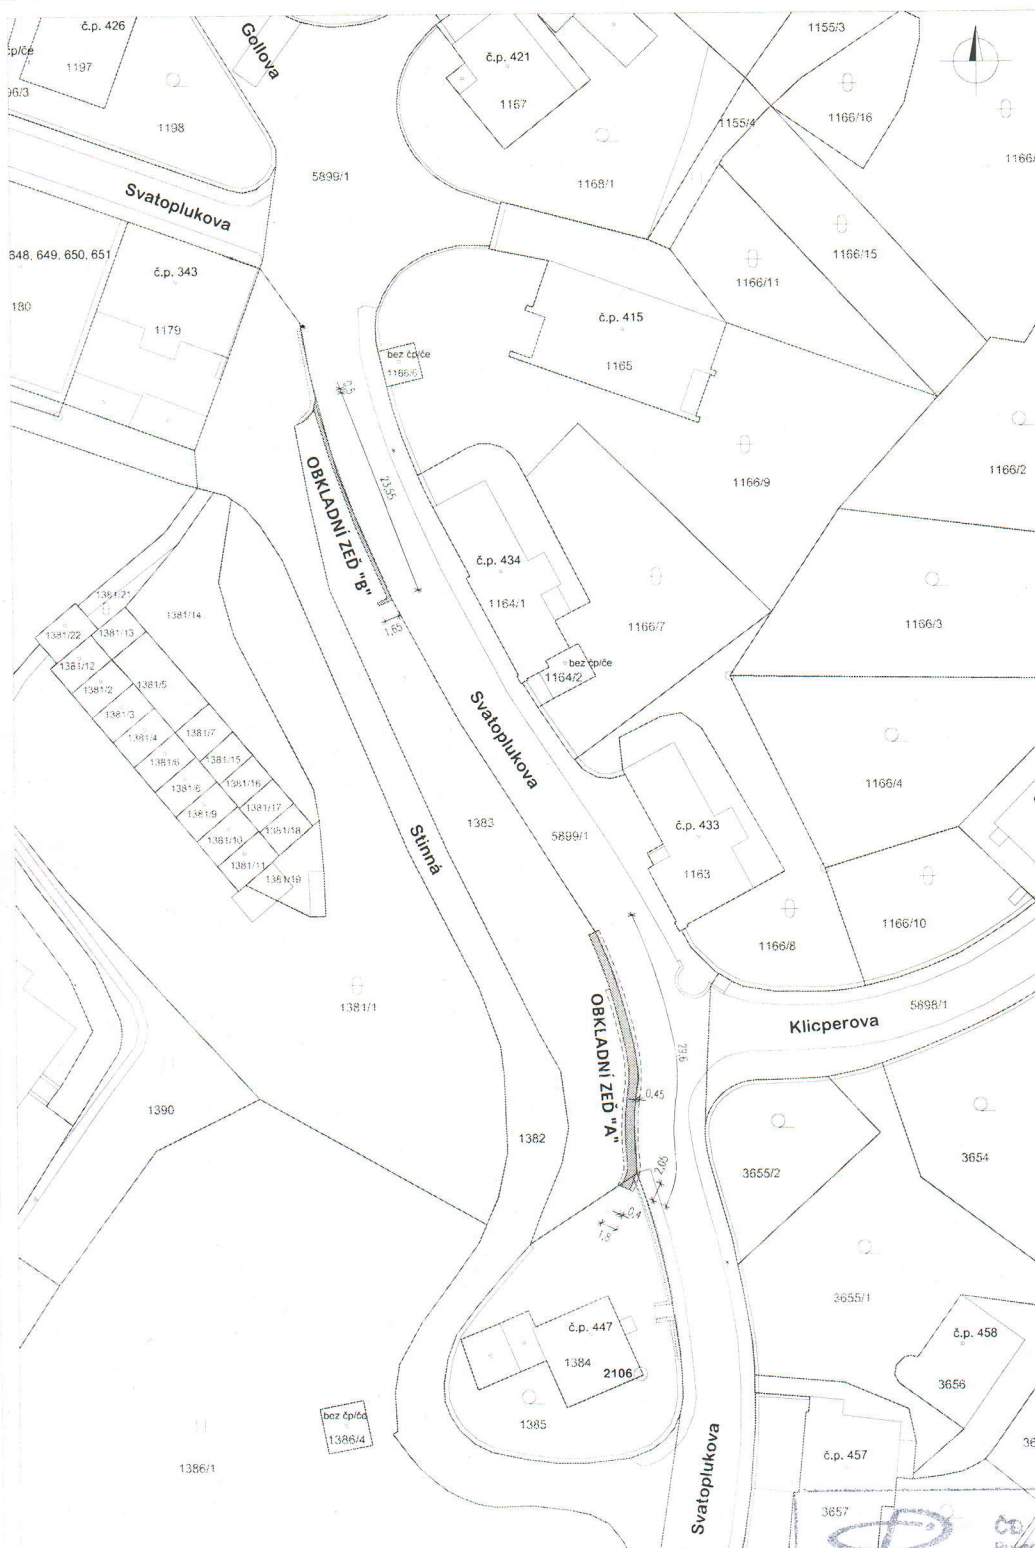

REKONSTRUKCE OPĚRNÝCH ZDÍ

OBKLADNÍ ZED "A":

- ZED URČENÁ KE KOMPLETNÍ REKONSTRUKCI
- CELÁ ZED BUDE ROZEBRÁNA
- BUDE PROVEDENA NOVÁ ŽELEZOBETONOVÁ OPĚRNÁ ZED S KAMENNÝM OBKLADEM Z PŮVODNÍCH KVÁDRŮ
- DELKA, VÝŠKA A VNĚJŠÍ LÍC NOVÉ ZDI BUDE SHODNÝ SE ZDÍ PŮVODNÍ
- PODROBNĚ VIZ TECHNICKÁ ZPRÁVA A VÝKRESOVÁ DOKUMENTACE

OBKLADNÍ ZED "B":

- ZED URČENÁ K OPRAVĚ PŘEZDĚNÍM
- POŠKOZENÉ ČÁSTI ZDI BUDOU ROZEBRÁNY A ZNOVU VYZDĚNY ZA POUŽITÍ STEJNÉHO MATERIÁLU
- ROZSAH A POPIS ŘEŠENÍ VIZ TECHNICKÁ ZPRÁVA
- OPRAVA ZACHOVÁVA UMÍSTĚNÍ, DELKU, VÝŠKU I VZHLED ZDI

LEGENDA:

- nadzemní část opravovaných zdí
- obrys nově budovaných základů
- stávající opěrné/obkladní zdi

Katastr nemovitostí:

- hranice vlastnická
- vnitřní hrana
- parcelní číslo
- druh pozemku
- budova zděná, dřevěná

projekt project	OPRAVA OPĚRNÝCH ZDÍ VE SVATOPLUKOVĚ ULICI (Liberec)	
objednatel contractor	Statutární město Liberec Odbor ekologie a veřejného prostoru Náměstí Dr. E. Beneše 1/1 460 59 Liberec 1	
hlavní projektant consultant	SIAL architekti a inženýři spol. s r.o. Liberec U Besedy 8/414, CZ 46001 Liberec tel.: (+420) 485104880, fax: (+420) 485104490 sial@sial.cz, www.sial.cz	
část projektu project part	C. Situační výkresy	
název výkresu drawing title	ZÁKRES DO KATASTRÁLNÍ MAPY	
vypracoval drawing by	Ing. V. Šrámek	
stupeň projektu project stage	dokumentace pro stavební povolení	
měřítka scale	1:400	kótováno v unit of meas. m
číslo projektu project no.	0735	číslo výkresu drawing no. C1
datum date	09/2016	číslo revize revision no.

3657
CD-Telematika
CD-Telematika

V zájmovém území se nachází sdělovací
kanály v majetku Českých drah a.s.,
Správy železniční dopravní cesty a.o.
nebo CD-Telematika a.s.

Datum: 13.9.12 Podpis: [signature]
Toto vyjádření platí 24 měsíců ode dne vydání.