




VZOROVÝ PŘÍČNÝ ŘEZ km 0,000 - km 0,390

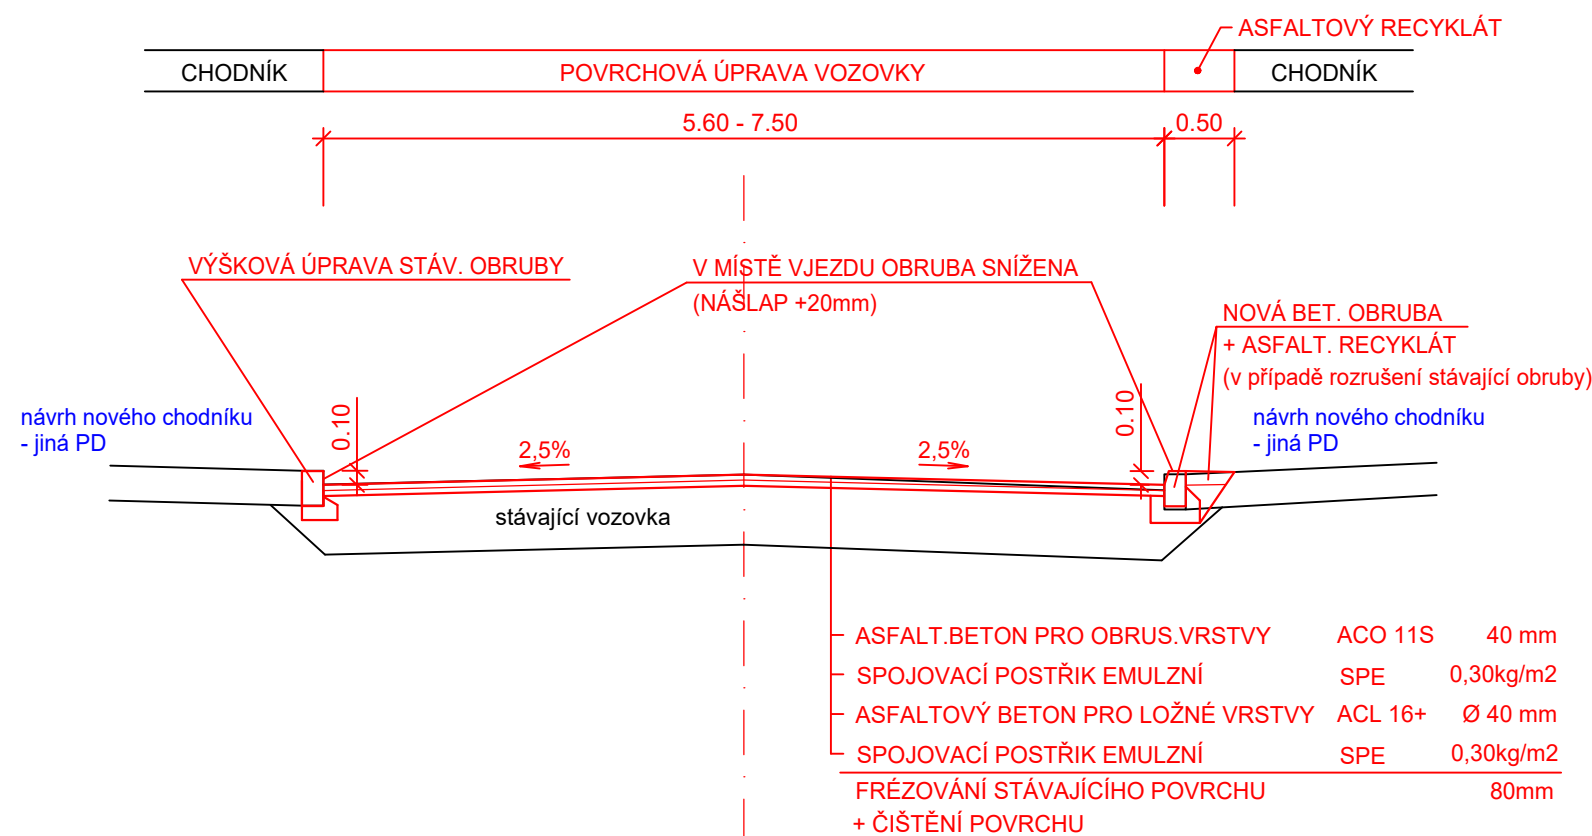

VZOROVÝ PŘÍČNÝ ŘEZ km 0,390 - km 0,802

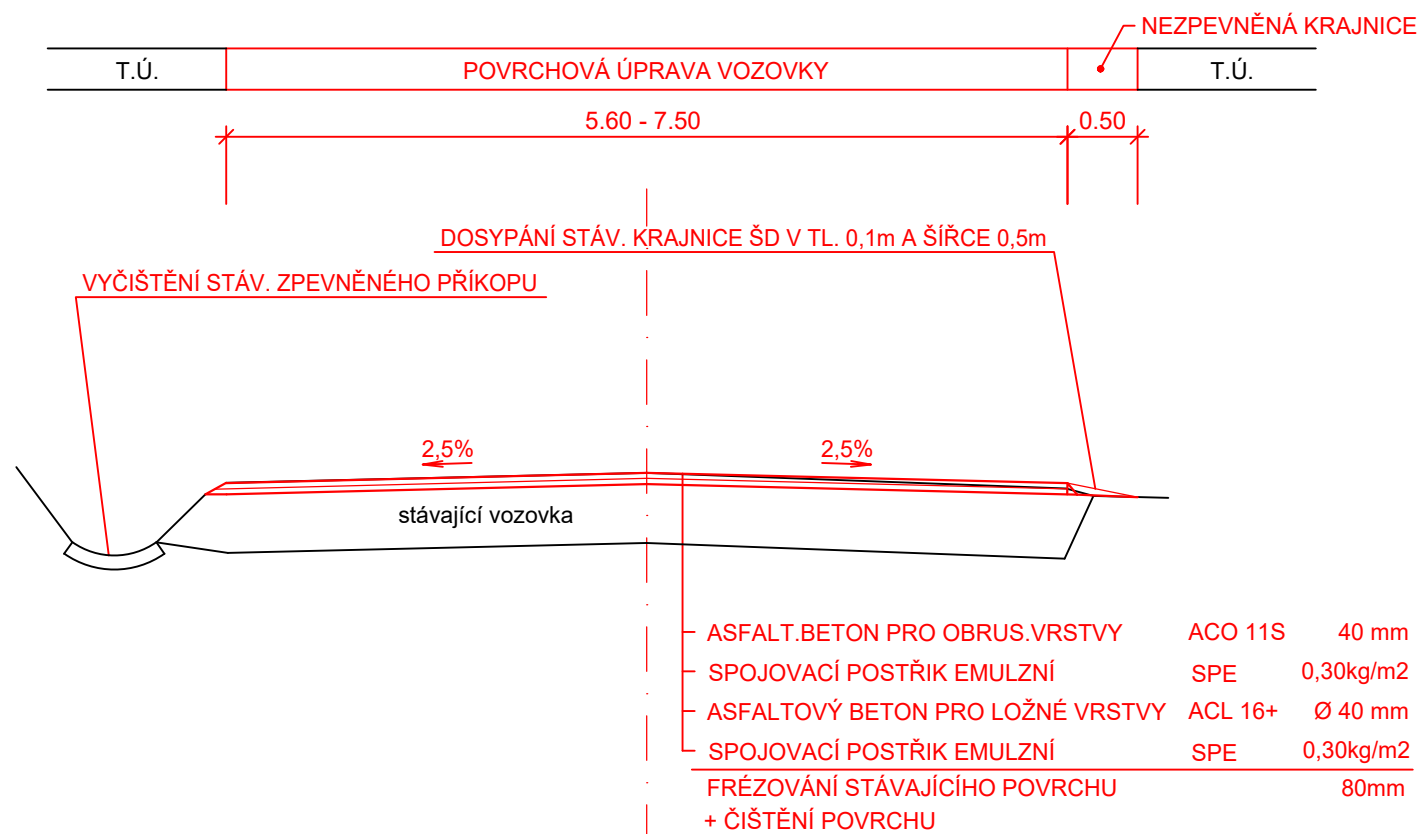

SO 101 - KOMUNIKACE

vypracoval:	V. Iwanejko	
zodp. projektant:	Ing. Z. Nýdrle	
investor:	STATUTÁRNÍ MĚSTO LIBEREC	
akce:	SOUVISLÁ ÚDRŽBA KOMUNIKACÍ - UL. ŠVERMOVA	
příloha:	čísł.zak.:	21 - 17
	stupeň:	DPS
	datum:	04 / 2017
	měřítko:	1 : 50
	čísł.výkr.	čísł.soupr.
	4.	