PAVILON "A" PŮDORYS 1.N.P.

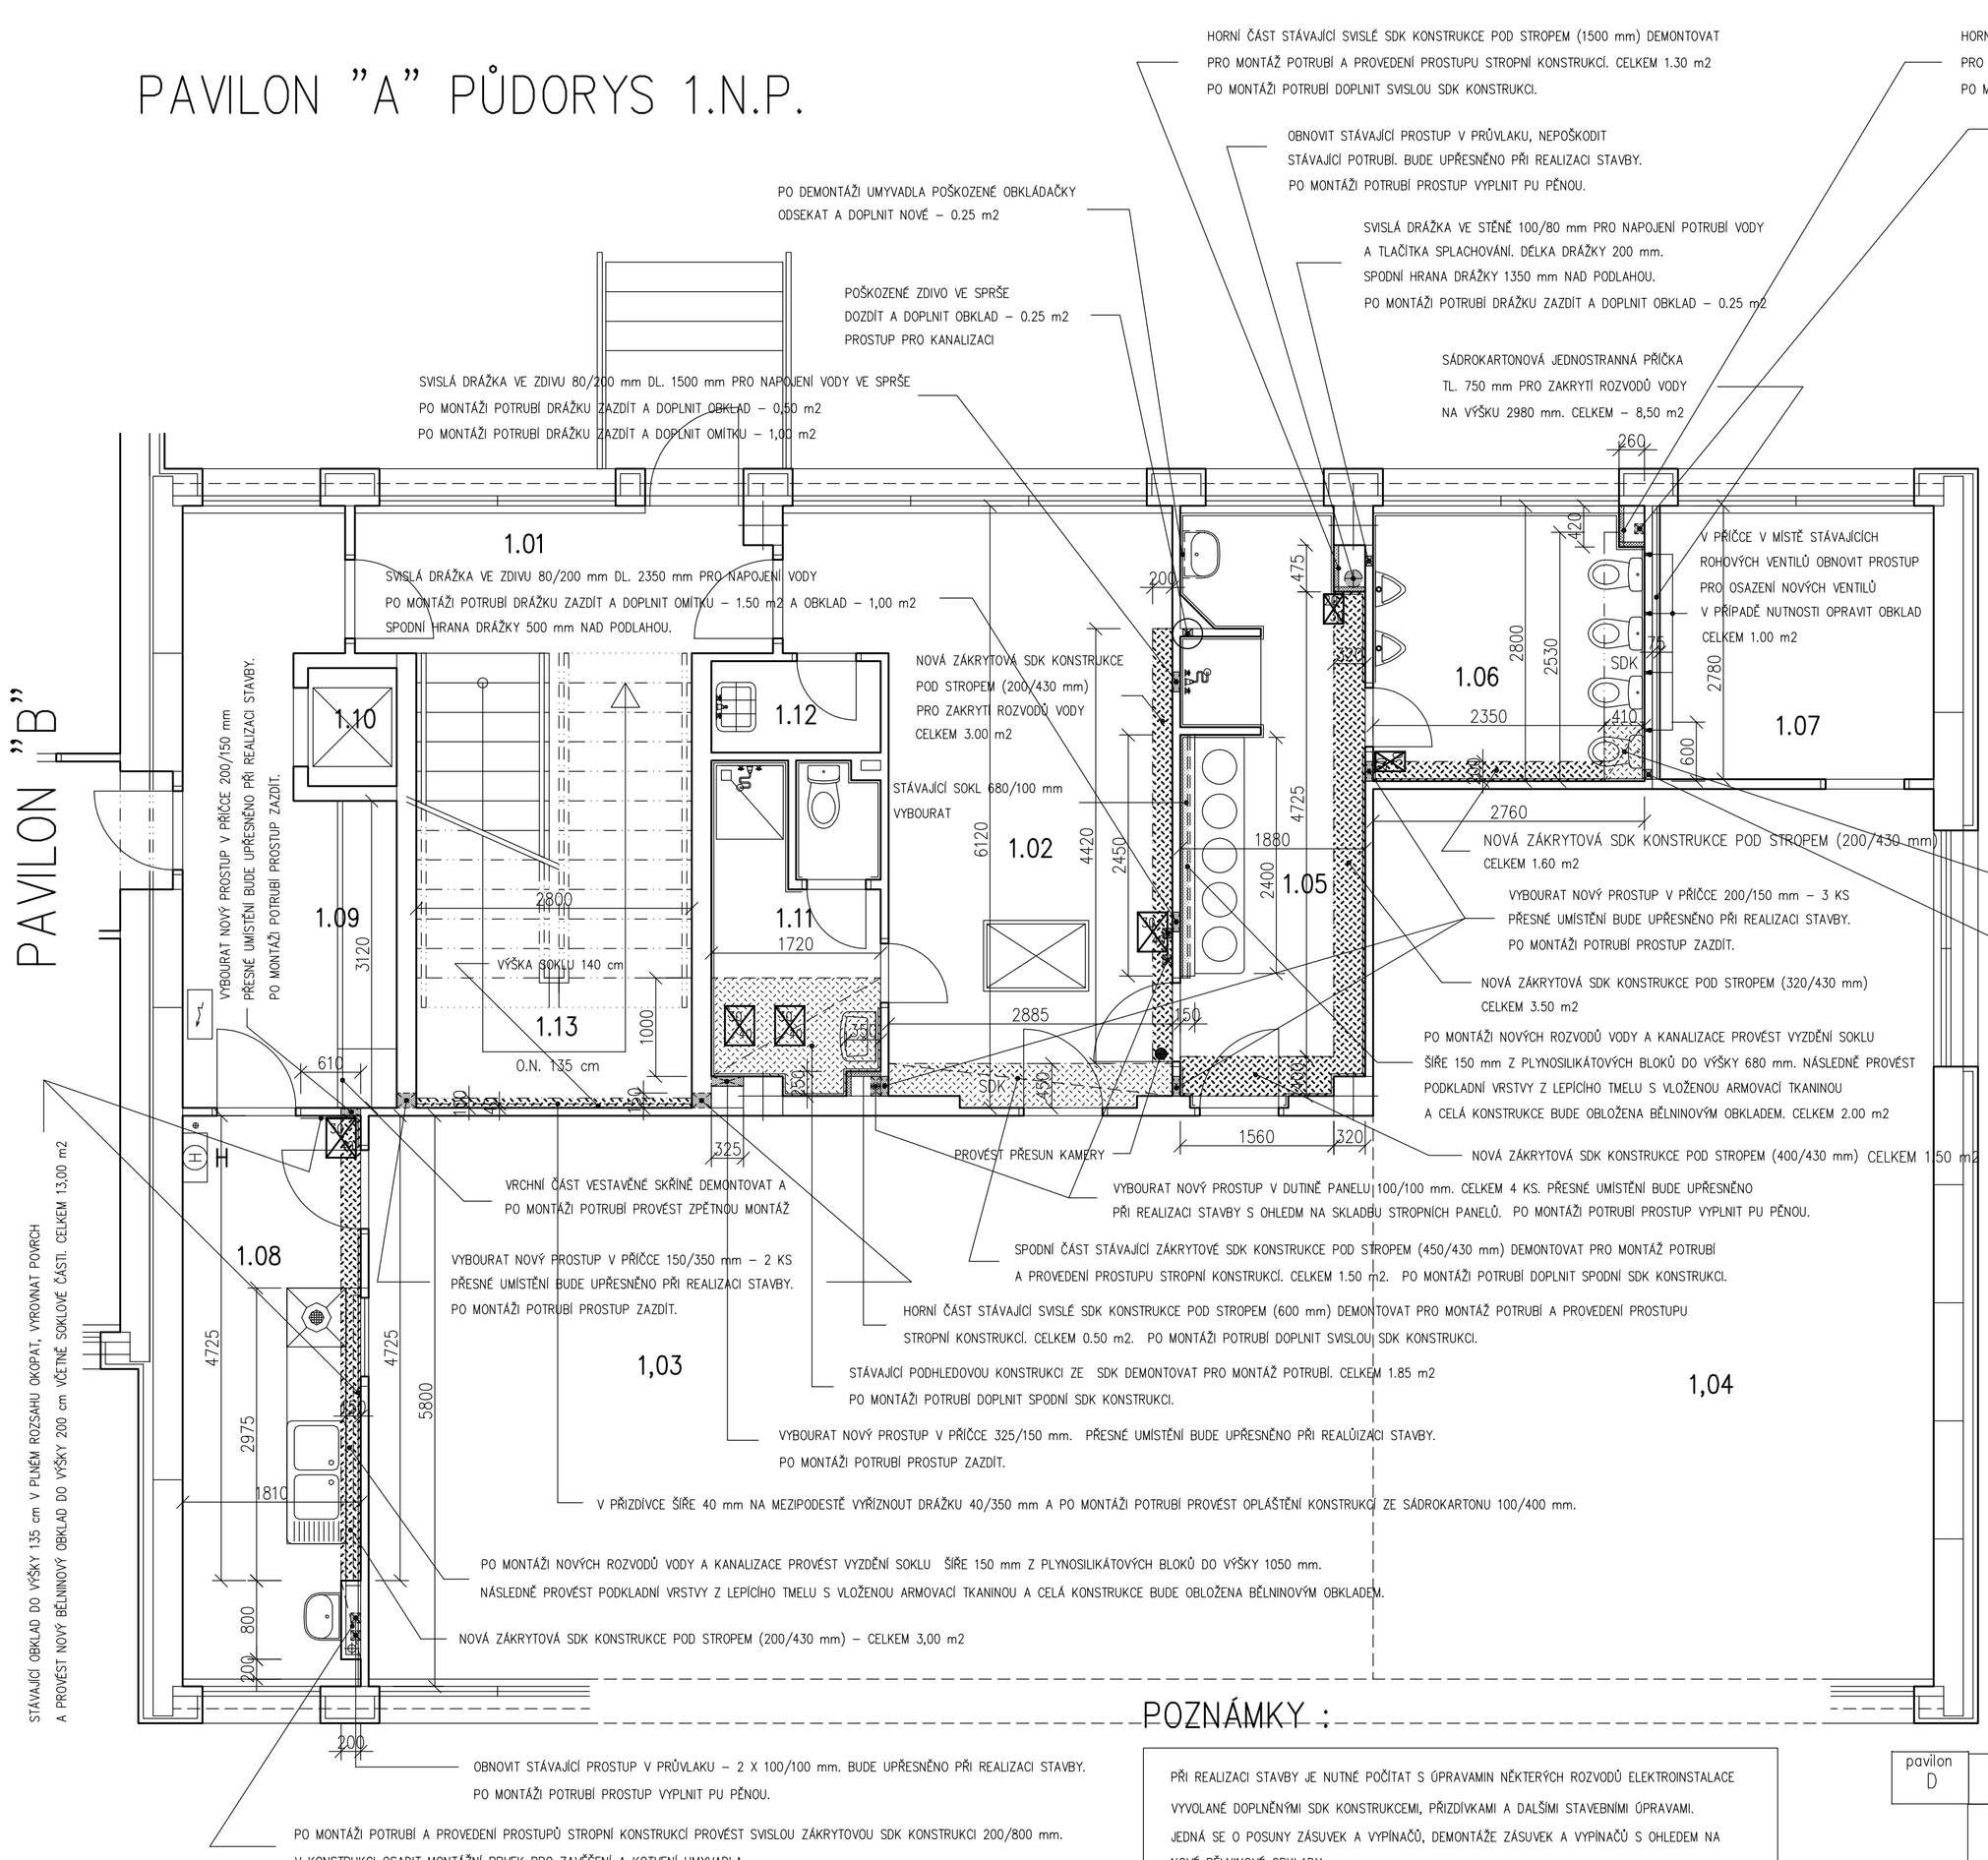

VÝPIS MONTÁŽNÍCH DVÍŘEK:

- PLASTOVÁ MONTÁŽNÍ DVÍŘKA 300/400 mm – 4 KS OSADIT V MÍSTĚ VENTILŮ DO SDK KONSTRUKCE
- PLASTOVÁ MONTÁŽNÍ DVÍŘKA 200/300 mm – 2 KS OSADIT V MÍSTĚ VENTILŮ DO SDK KONSTRUKCE

TABULKA MÍSTNOSTÍ

Číslo místn.	Název místn.	Plocha	Výška místn.	Podlaha	Druh a rozsah podhl.	Strop	Poznámky Povrch stěn
1.01	CHODBA U VSTUPU	6.06m²	298 cm	–	–	–	–
1.02	ŠATNA DĚTI	18.84m²	298 cm 255 cm	keramická dlažba	omítka S – GKB ◒	malba	O.N. 135 cm malba
1.03	JÍDELNA	58.45m²	298 cm	–	–	–	–
1.04	HERNA, SPANÍ	51.56m²	298 cm	–	–	–	–
1.05	UMÝVARNA DĚTI	10.50m²	298 cm	keramická dlažba	omítka ○	malba	B.O. 152, 200 cm malba
1.06	WC DĚTI	7.52m²	298 cm 255 cm	keramická dlažba	omítka S – GKBI ◒	malba	B.O. 152 cm malba
1.07	SKLAD HRAČEK	7.74m²	298 cm	–	–		–
1.08	VÝDEJ JÍDEL	10.36m²	298 cm	keramická dlažba	omítka ○	malba	B.O. 135 cm malba
1.09	CHODBA	10.82m²	298 cm	keramická dlažba	omítka ○	malba	O.N. 135 cm malba
1.10	VÝTAH	1.08m²		–	–	–	–
1.11	SOC. ZAŘ. PRESONÁLU	5.57m²	250 cm	keramická dlažba	S – GKBI ●	malba	B.O. 200 cm malba
1.12	ÚKLID	1.60m²	298 cm	keramická dlažba	omítka ○	malba	O.N. 200 cm malba
1.13	SCHODIŠTĚ	12.94m²	298 cm	keramická dlažba	omítka ○	malba	O.N. 135 cm malba

LEGENDA ZDIVA A ZNAČEK :

- ZDIVO A KONSTRUKCE PŮVODNÍ
- ZDIVO A KONSTRUKCE, KTERÉ SE VYBOURAJÍ
- NOVÉ SDK KONSTRUKCE
- STÁVAJÍCÍ PODHLEDOVÉ SDK KONSTRUKCE DEMONTOVANÉ A PO MONTÁŽI POTRUBÍ ZNOVU DOPLNĚNÉ
- STÁVAJÍCÍ SVISLÉ SDK KONSTRUKCE DEMONTOVANÉ A PO MONTÁŽI POTRUBÍ ZNOVU DOPLNĚNÉ

POZNÁMKY :

- NOVÉ ZÁKRYTOVÉ KONSTRUKCE ZE SDK A DOPLNĚNÍ PŮVODNÍCH KONSTRUKCÍ BUDOU PROVEDENY AŽ PO MONTÁŽI ROZVODŮ POTRUBÍ.
- V MÍSTECH PROVÁDĚNÍ STAVEBNÍ ČINNOSTI (SVISLÉ DRÁŽKY PROSTUPY ZDIVEM APOD.) PROVÉST KONTROLNÍ SONDY NEBO JINÁ OPATŘENÍ PRO ZJIŠTĚNÍ ZDA V DOTČENÉM PROSTORU NEJSOU TRASY ROZVODŮ ELEKTROINSTALACE.
- V PODHLEDOVÝCH A STAVEBNÍCH KONSTRUKCÍCH OSADIT MONTÁŽNÍ DVÍŘKA V MÍSTECH URČENÝCH MONTÉREM POTRUBÍ MÍSTA UMÍSTĚNÍ JSOU VYZNAČENY NA VÝKRESE.
- PO DOKONČENÍ STAVEBNÍCH ÚPRAV PROVÉST MALBU V DOTČENÉM PROSTORU OPRAV, NEBO OLEJOVÝ NÁTĚR V PŮVODNÍM ROZSAHU. MALBA BUDE PROVÁDĚNA VŽDY NA CELÉ STĚNĚ DOTČENÉ STAVEBNÍ ČINNOSTÍ. NEBUDE PROVÁDĚNA CELÁ MÍSTNOST.
- DOPLNĚNÉ SDK KONSTRUKCE PROVÉST Z DESEK GKBI (ZELENÉ) TL. 12,5 mm NA OCELOVÉ KONSTRUKCI Z POZINKOVANÝCH PROFILŮ.
- PŘI DEMONTÁŽÍCH SDK KONSTRUKCÍ PONECHAT STÁVAJÍCÍ NOSNOU KONSTRUKCI Z POZINKOVANÝCH PROFILŮ. BUDOU DEMONTOVÁNY POUZE SDK DESKY.
- VÝŠKOVÉ UMÍSTĚNÍ PROSTUPŮ STĚNAMI BUDE PROVÁDĚNO DLE POKYNŮ MONTÁRA ZDRAVOTNÍ TECHNIKY.
- V RÁMCI STAVEBNÍCH PRACÍ BUDE PROVÁDĚNA I NUTNÁ ÚPRAVA ELEKTROINSTALACE. NA TYTO PRÁCE URČIT FINANČNÍ ČÁSTKU V ROZPOČTU.

POZNÁMKY :

PŘI REALIZACI STAVBY JE NUTNÉ POČÍTAT S ÚPRAVAMIN NĚKTERÝCH ROZVODŮ ELEKTROINSTALACE VYVOLANÉ DOPLNĚNÝMI SDK KONSTRUKCEMI, PŘÍZDÍVKAMI A DALŠÍMI STAVEBNÍMI ÚPRAVAMI.
JEDNÁ SE O POSUNY ZÁSUVEK A VYPÍNAČŮ, DEMONTÁŽE ZÁSUVEK A VYPÍNAČŮ S OHLEDEM NA NOVÉ BĚLNINOVÉ OBKLADY
NOVÉ VODOVODNÍ BATERIE BUDOU NAPOJENY NA UZEMNĚNÍ. DLE PŘEDPOKLADU JSOU STÁVAJÍCÍ BATERIE ROVNĚŽ NAPOJENY A BUDE PROVEDENO POUZE PŘEPOJENÍ.
NA TYTO MONTÁŽNÍ PRÁCE BUDE V ROZPOČTU STANOVENA FINANČNÍ ČÁSTKA JAKO ZA CELEK.

pavilon D | pavilon E
pavilon C | pavilon B | pavilon A

projektant:
MILAN VAVRUŠKA
Zahradní 400/21
46001, Liberec 11

název akce:
MŠ MOTÝLEK
OBNOVA VODOVODNÍHO POTRUBÍ V SOCIÁLNICH ZAŘÍZENÍCH

objednavatel: Statutární město liberec, nám. Dr.E. Beneše 1, 460 59 Liberec 1
st. úřad: Liberec | místo stavby: MŠ Motýlek Broumovská 840/7 , Liberec
stupeň: Dokumentace pro realizaci stavby
vypracoval: Milan VAVRUŠKA
datum: květen 2017 | měř.: 1:50
název výkresu: PAVILON "A" PŮDORYS 1.N.P. | č. výkr.: A 1