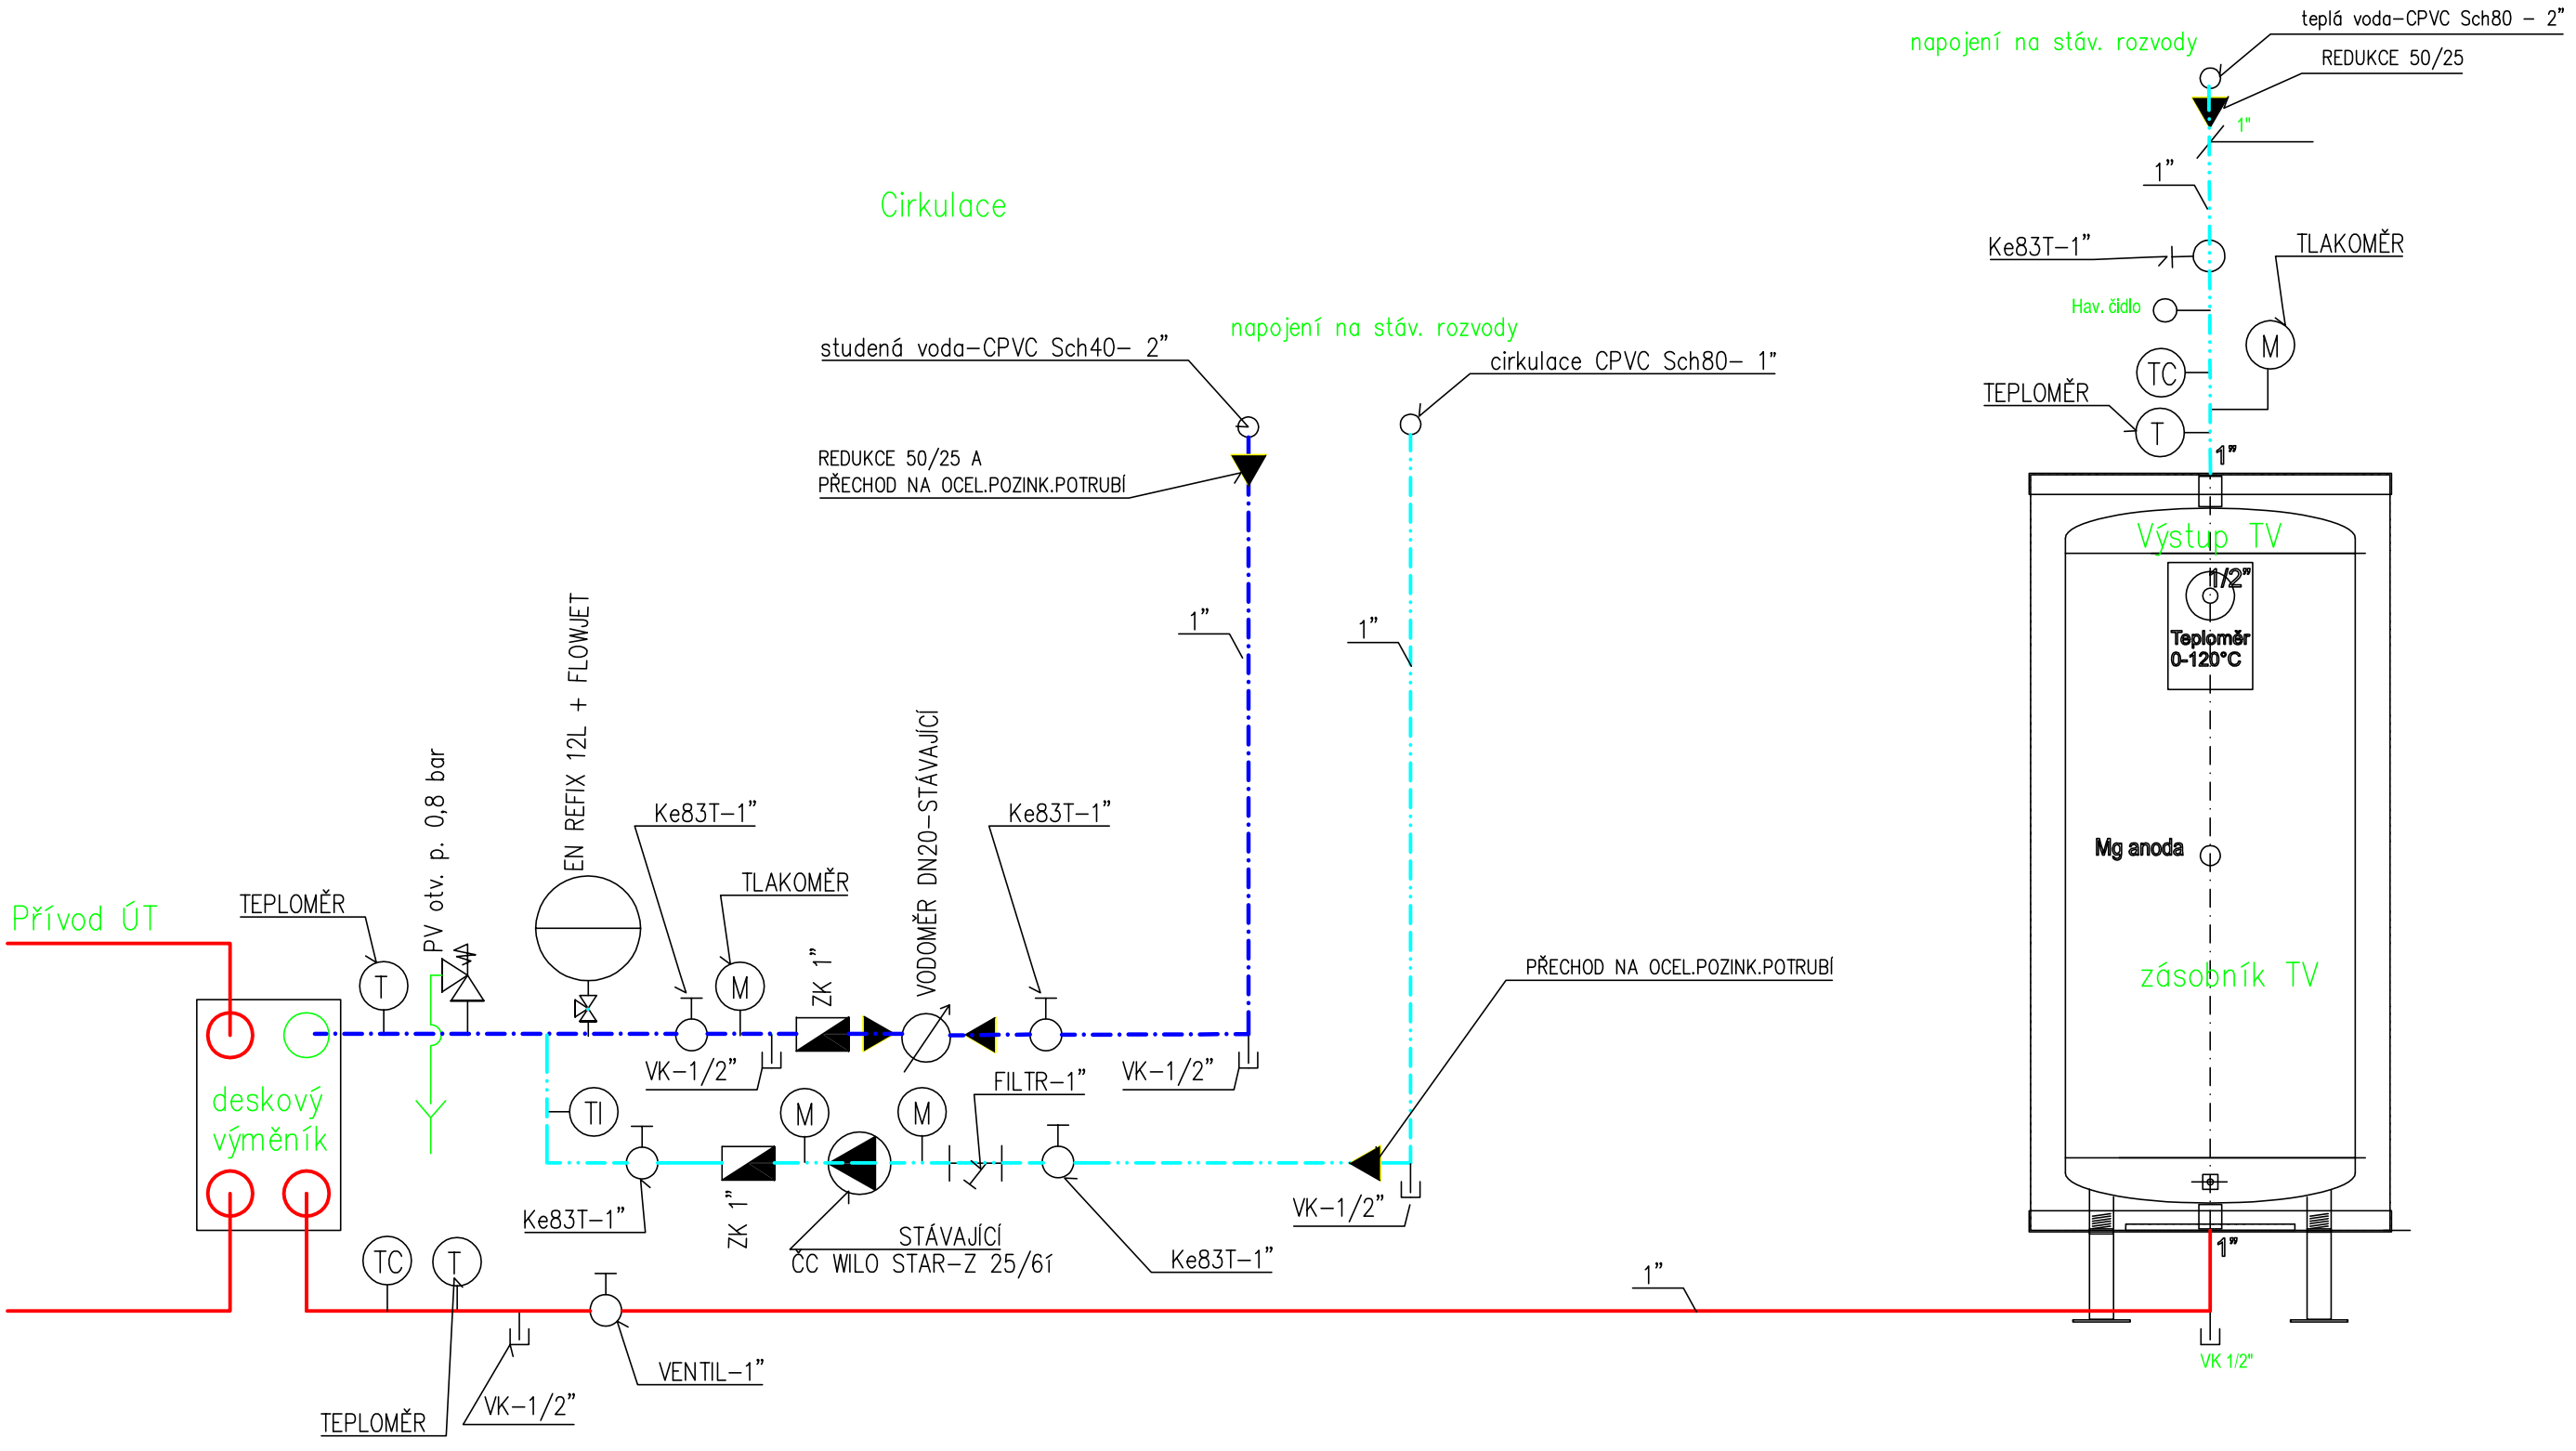


| | | | |
|---|---|---|---|
| zodpovědný projektant | vypracoval | vedoucí projektant | MILENA K V A P I L O V Á<br>Jabloňová 413<br>Liberec 12<br>IČO : 12024376 |
| M. KVAPILOVÁ | M. KVAPILOVÁ | | |
| místo: MŠ MOTÝLEK, BROUMOVSKÁ ul., LIBEREC | | | |
| investor: STATUTÁRNÍ MĚSTO LIBEREC,nám.Dr.E.Beneše 1, Liberec 1 | | | |
| AKCE: **MŠ MOTÝLEK**<br>OBNOVA VODOVODNÍHO POTRUBÍ V SOCIÁLNÍCH ZAŘÍZENÍCH | | | formát: 2 A4<br>datum: 05.2017<br>účel: RPD |
| VÝKRES: **ZDRAVOTNÍ TECHNIKA**<br>**PAVILON "B" –SCHÉMA ÚPRAVY V ROZVODNĚ UT** | | | měřítko: –<br>**ZT 10**<br>č. výkresu |