



PŘÍČNÝ ŘEZ č. 1
M 1 : 50

TERÉNNÍ ÚPRAVY	KOMUNIKACE ŽIVICE	DLAŽBA
----------------	----------------------	--------

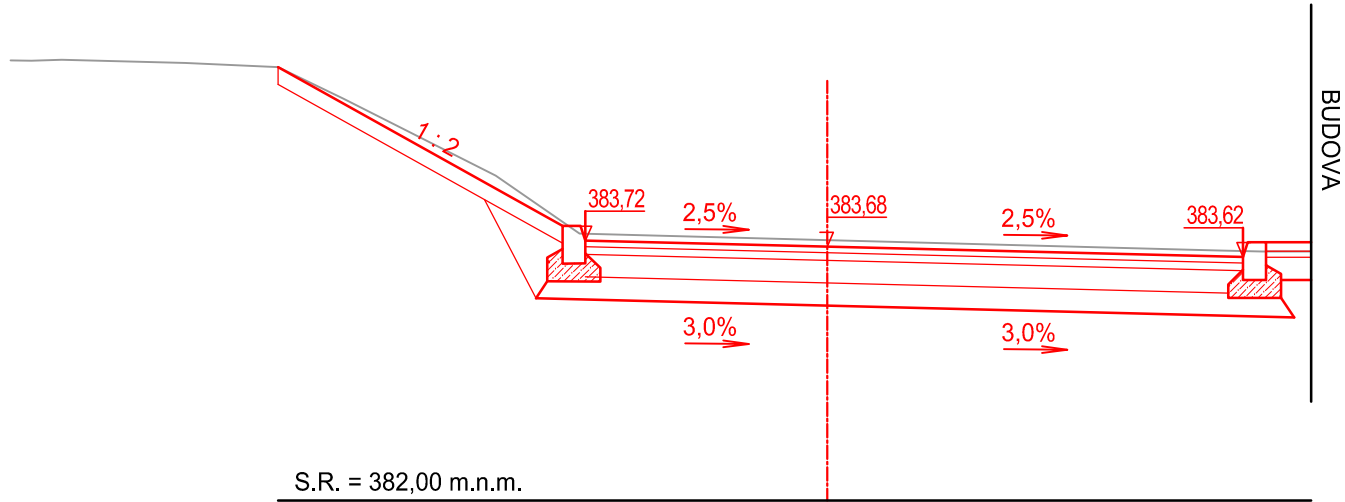


PŘÍČNÝ ŘEZ č. 2
M 1 : 50

NEZPEVNĚNÝ VJEZD	KOMUNIKACE ŽIVICE	NEZPEVNĚNÁ KRAJNICE
------------------	----------------------	---------------------

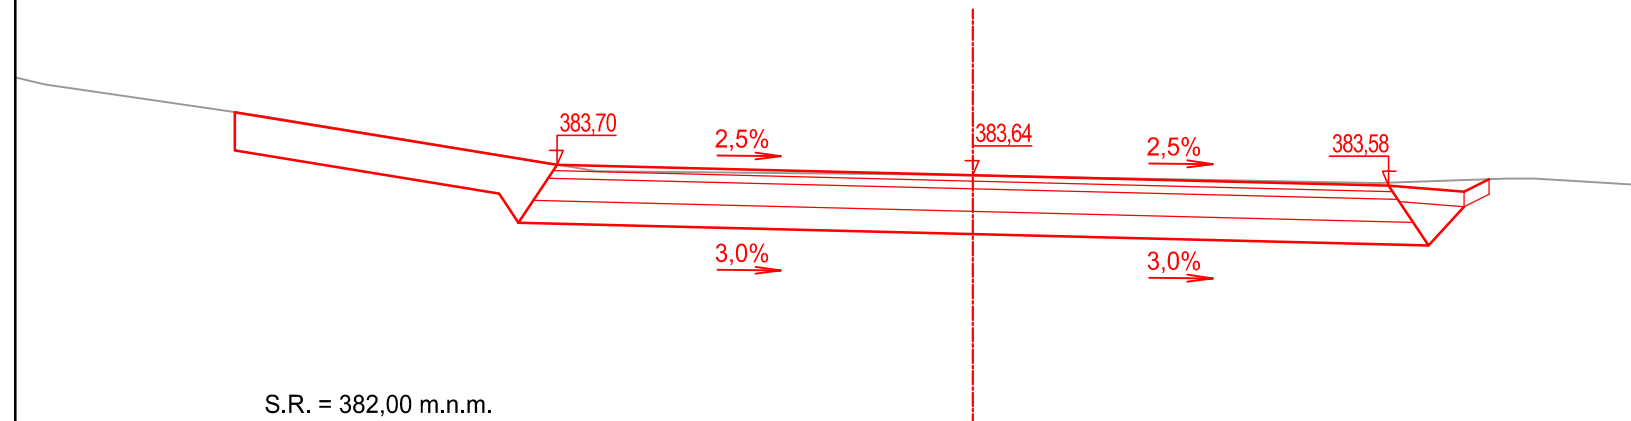


PŘÍČNÝ ŘEZ č. 3
M 1 : 50

NEZPEVNĚNÝ VJEZD	KOMUNIKACE ŽIVICE	NEZPEVNĚNÁ KRAJNICE
------------------	----------------------	---------------------

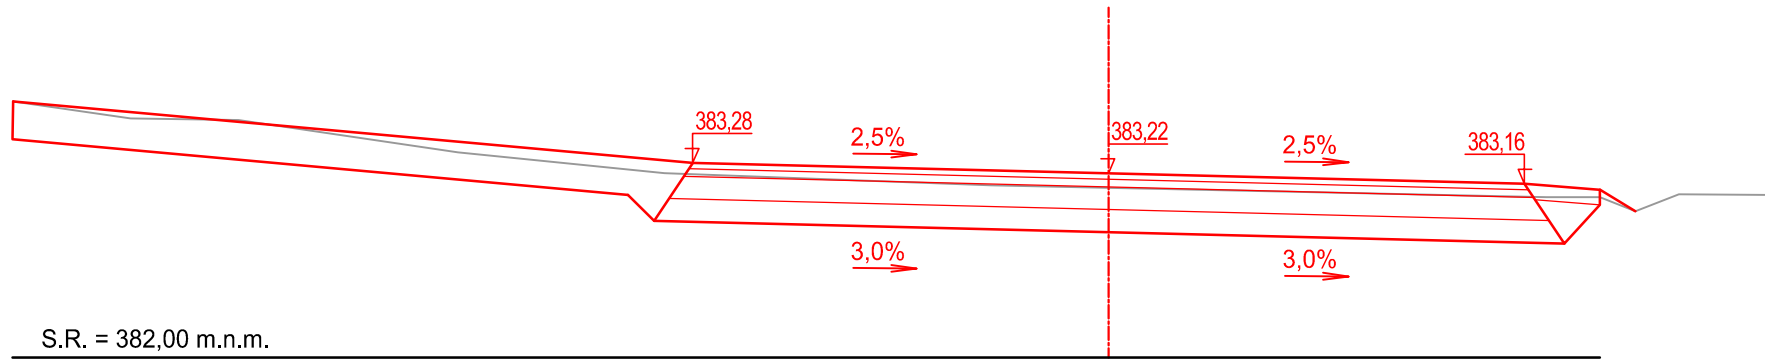


PŘÍČNÝ ŘEZ č. 4
M 1 : 50

CHODNÍK	KOMUNIKACE ŽIVICE	TERÉNNÍ ÚPRAVA
---------	----------------------	----------------

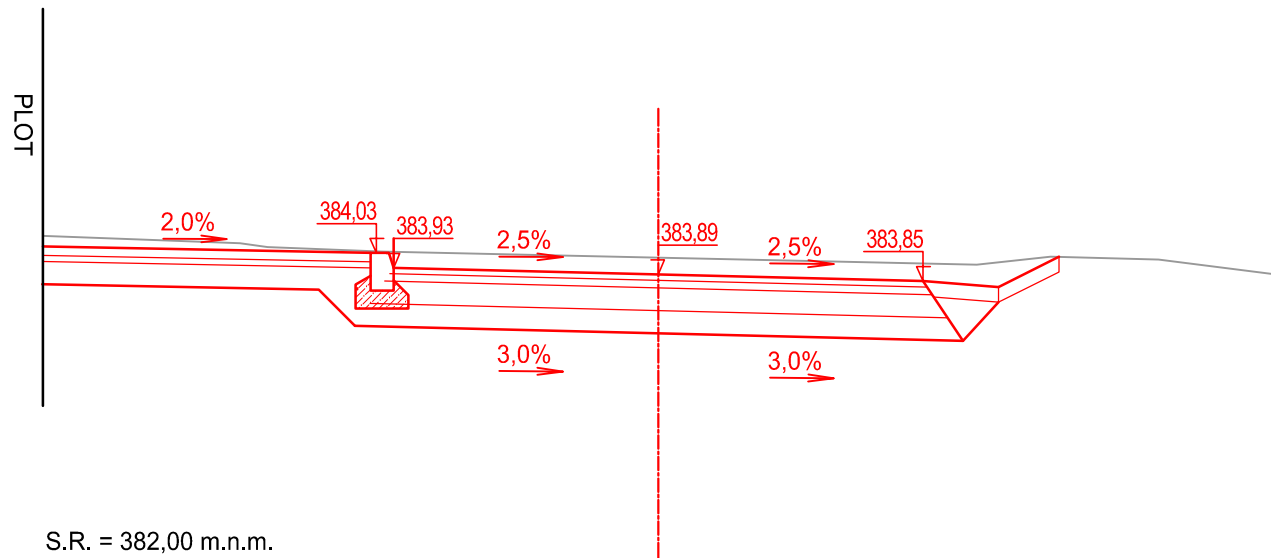


PŘÍČNÝ ŘEZ č. 5
M 1 : 50

NEZPEVNĚNÝ VJEZD	KOMUNIKACE ŽIVICE	TERÉNNÍ ÚPRAVA
------------------	----------------------	----------------

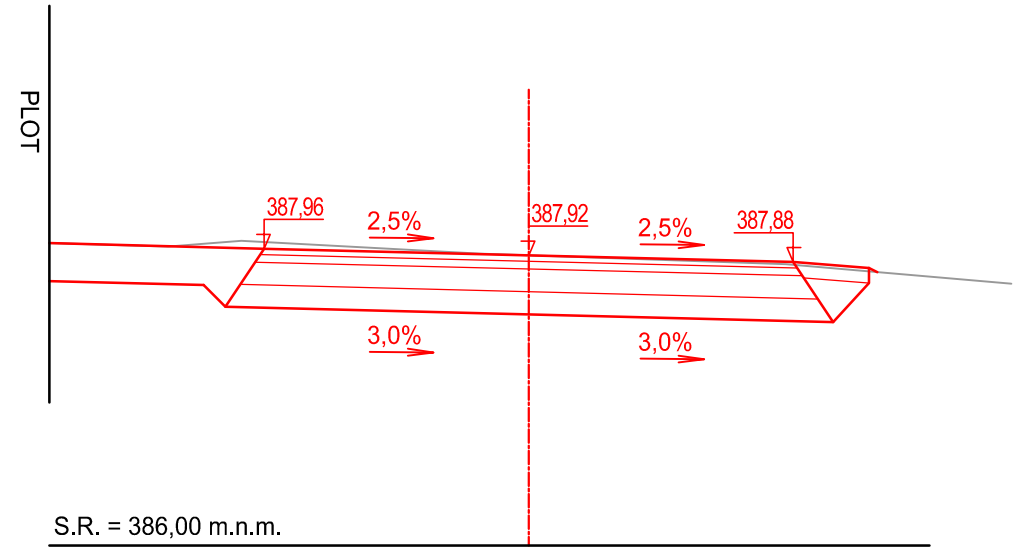



PŘÍČNÝ ŘEZ č. 6
M 1 : 50

TERÉNNÍ ÚPRAVA	KOMUNIKACE ŽIVICE	KOMUNIKACE ŽIVICE
----------------	----------------------	----------------------

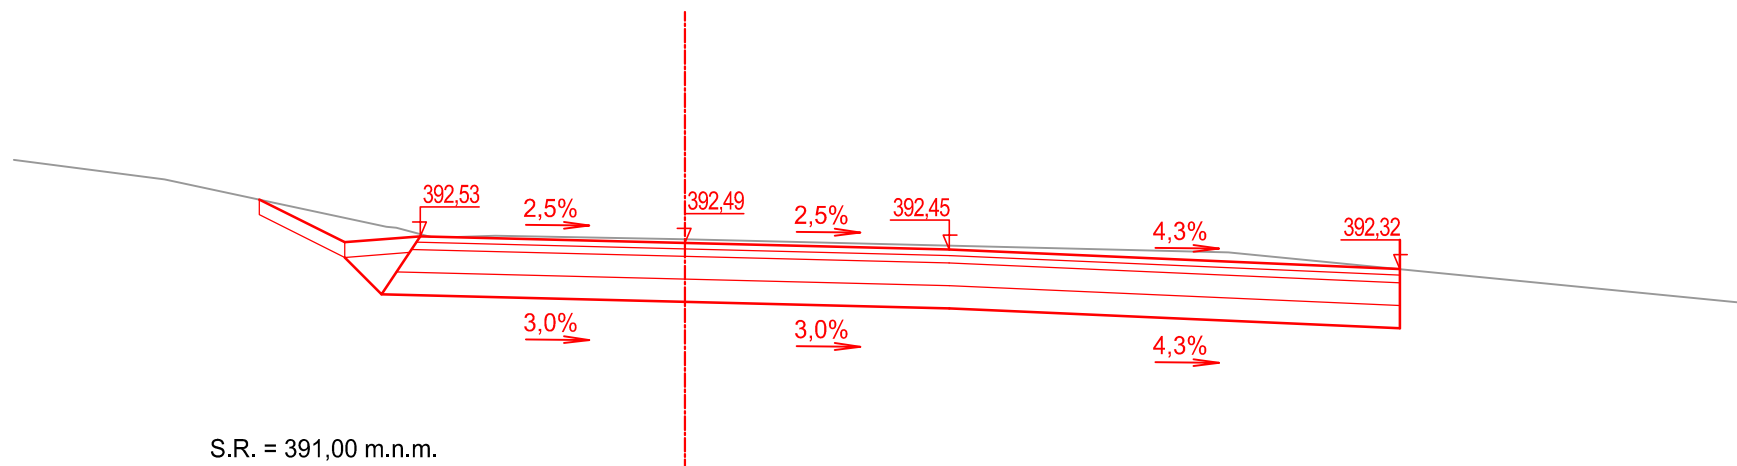

SO 101 - KOMUNIKACE A ZPEVNĚNÉ PLOCHY

Výškový systém: Bpv

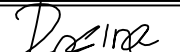vypracoval:	Ing. J. Rosina		 NÝDRLE projektová kancelář
zodp. projektant:	Ing. Z. Nýdrle		
investor:	STATUTÁRNÍ MĚSTO LIBEREC		tel.: 485 150 181, 485 150 579 nydrle@nydrle-projekt.cz www.nydrle-projekt.cz
akce:	Oprava komunikace ul. JETELOVA, Liberec		čísł.zak.: 77 - 17
			stupeň: DSP
			datum: 11/2017
příloha:	CHARAKTERISTICKÉ PŘÍČNÝ ŘEZ		měřitko: 1 : 50
			čísł.výkr. čísł.soupr.
			5.