(14) km 0,42019

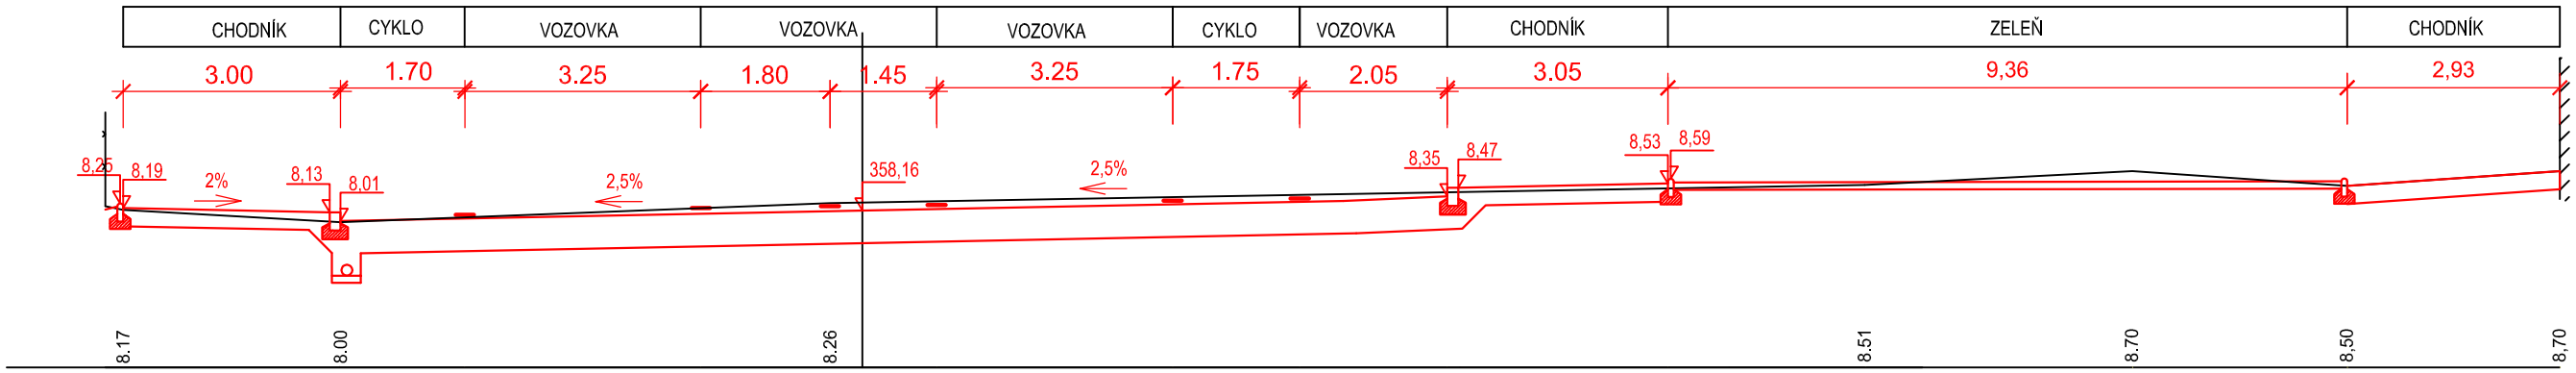

S.R.= 356,00m n m

(15) km 0,46183

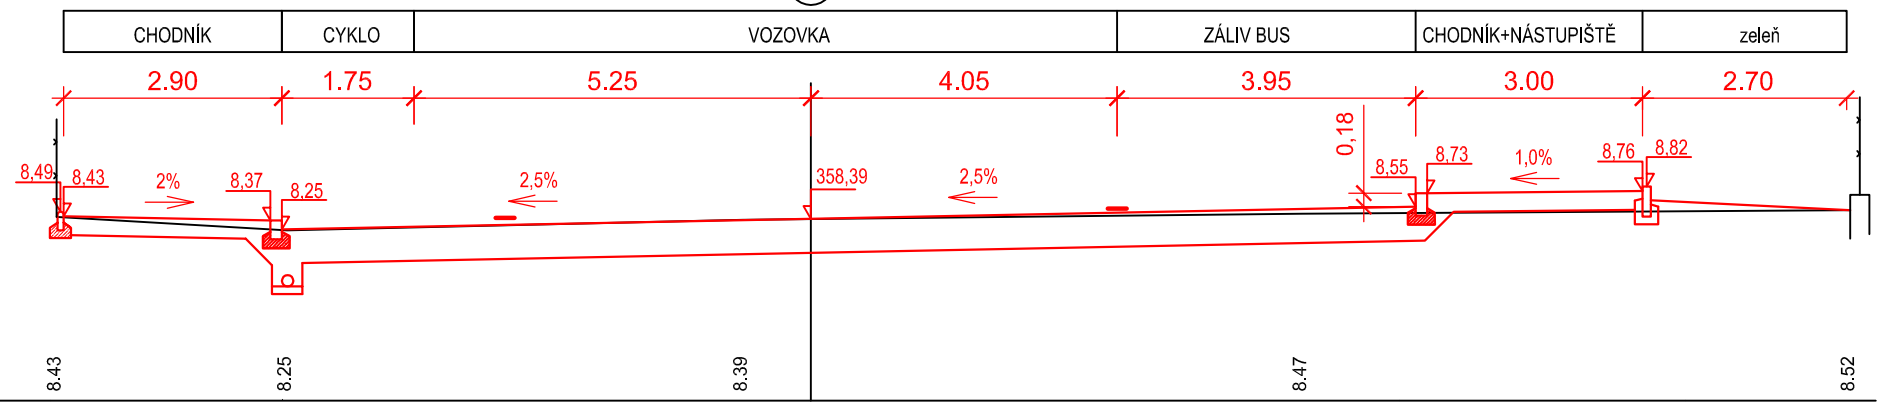

S.R.= 356,00m n m

(16) km 0,49440

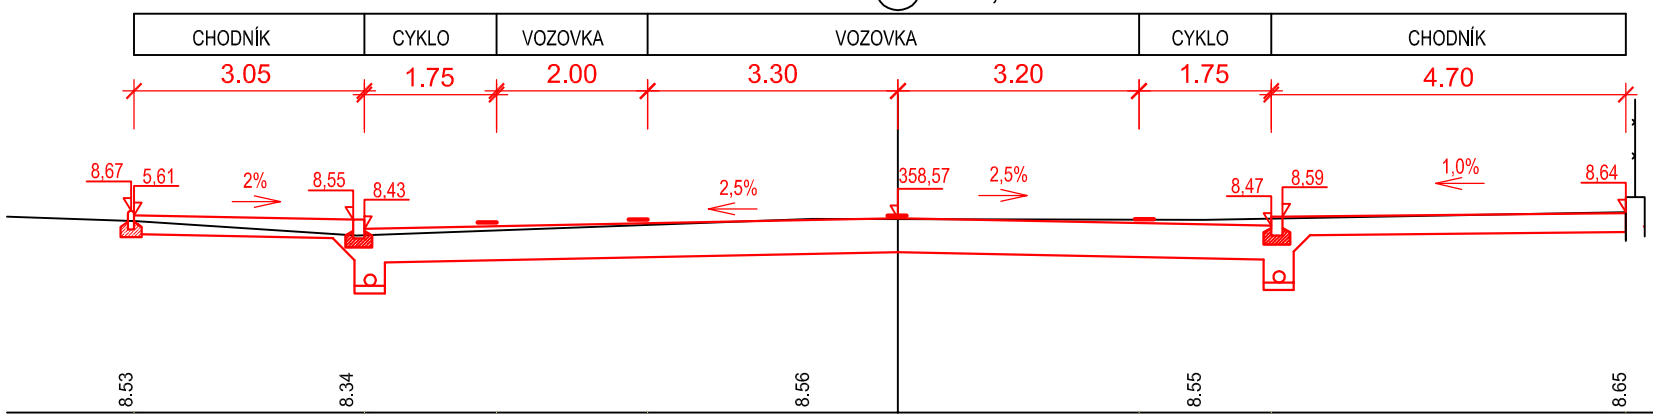

S.R.= 356,00m n m

(17) km 0,50483

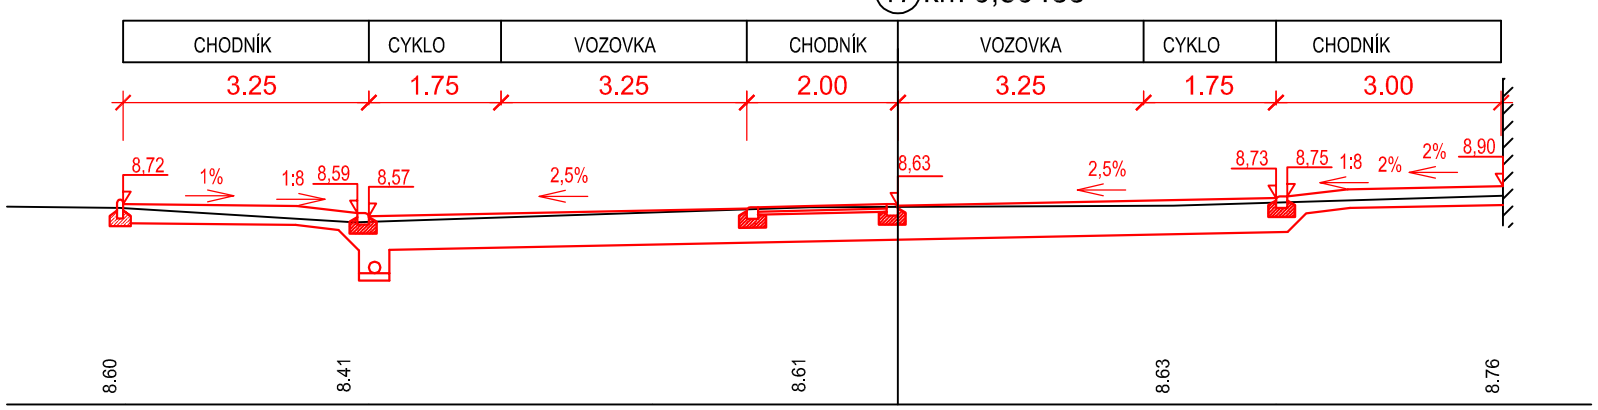

S.R.= 356,00m n m

EVROPSKÁ UNIE
Evropský fond pro regionální rozvoj
Integrovaný regionální operační program

MINISTERSTVO PRO MÍSTNÍ ROZVOJ ČR

SO 103 Komunikace úsek ul. Čechova - U Potůčku

vypracoval:	K. Vašíčková		NÝDRLE projektová kancelář
zodp. projektant:	Ing. Z. Nýdrle		tel.: 485 150 181, 485 150 579 nydrle@nydrle-projekt.cz www.nydrle-projekt.cz
objednatel:	Statutární město Liberec		
akce:	Zvýšení bezpečnosti dopravy v Liberci lokalita Milady Horákové – Čechova – U Potůčku	čísl.zak.:	21-16
		stupeň:	DSP/DPS/JP
		datum:	02/2016
		měřítko:	1:100
příloha:	CHARAKTERISTICKÉ PŘÍČNÉ ŘEZY	čísl.výkr.	6.
		čísl.soupr.	