
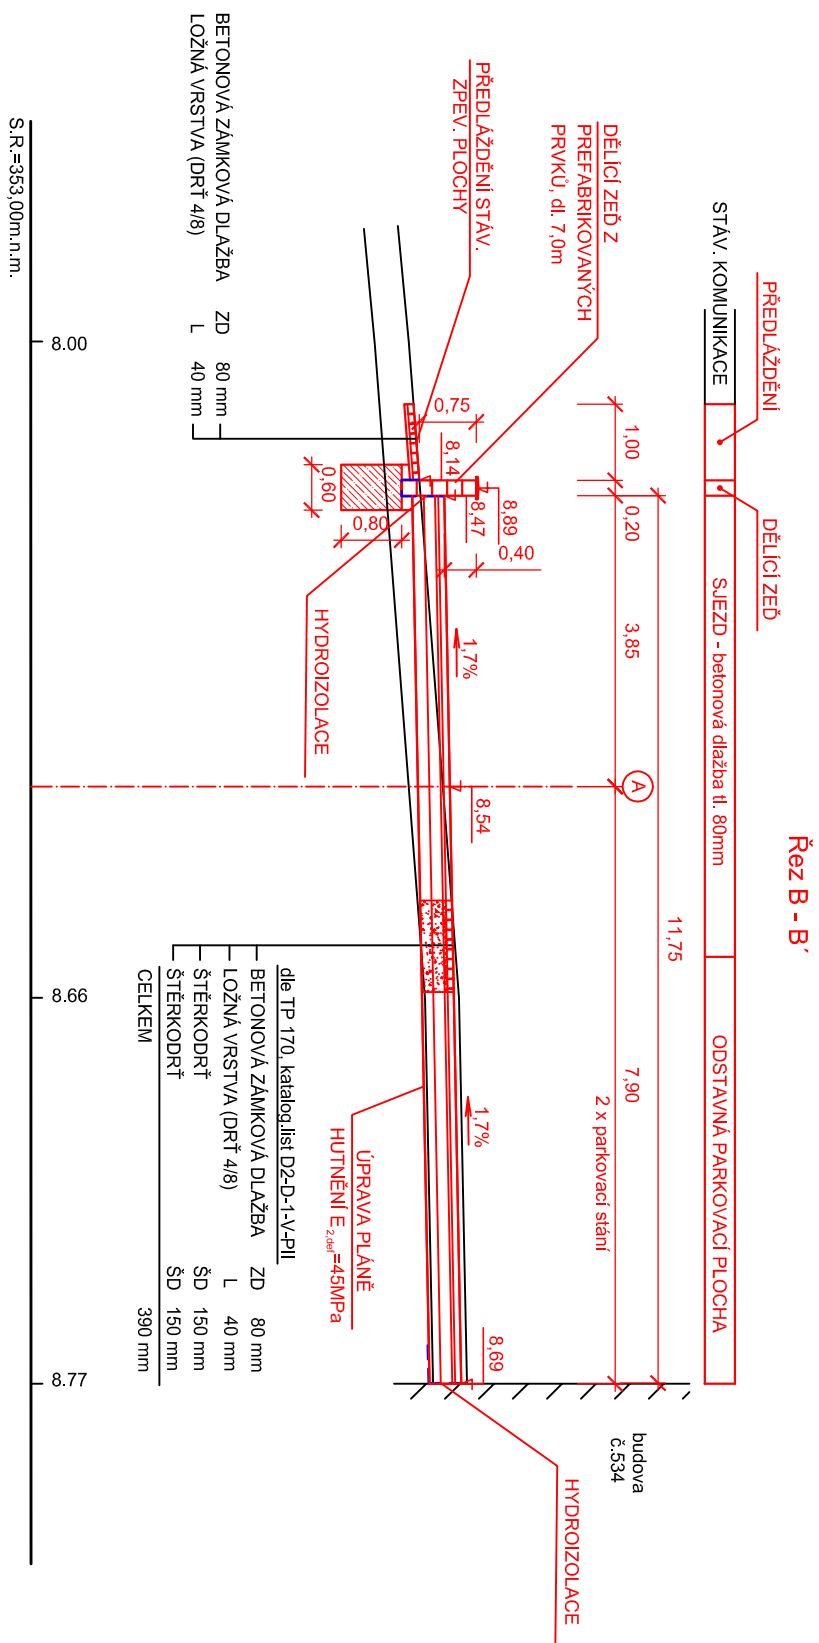
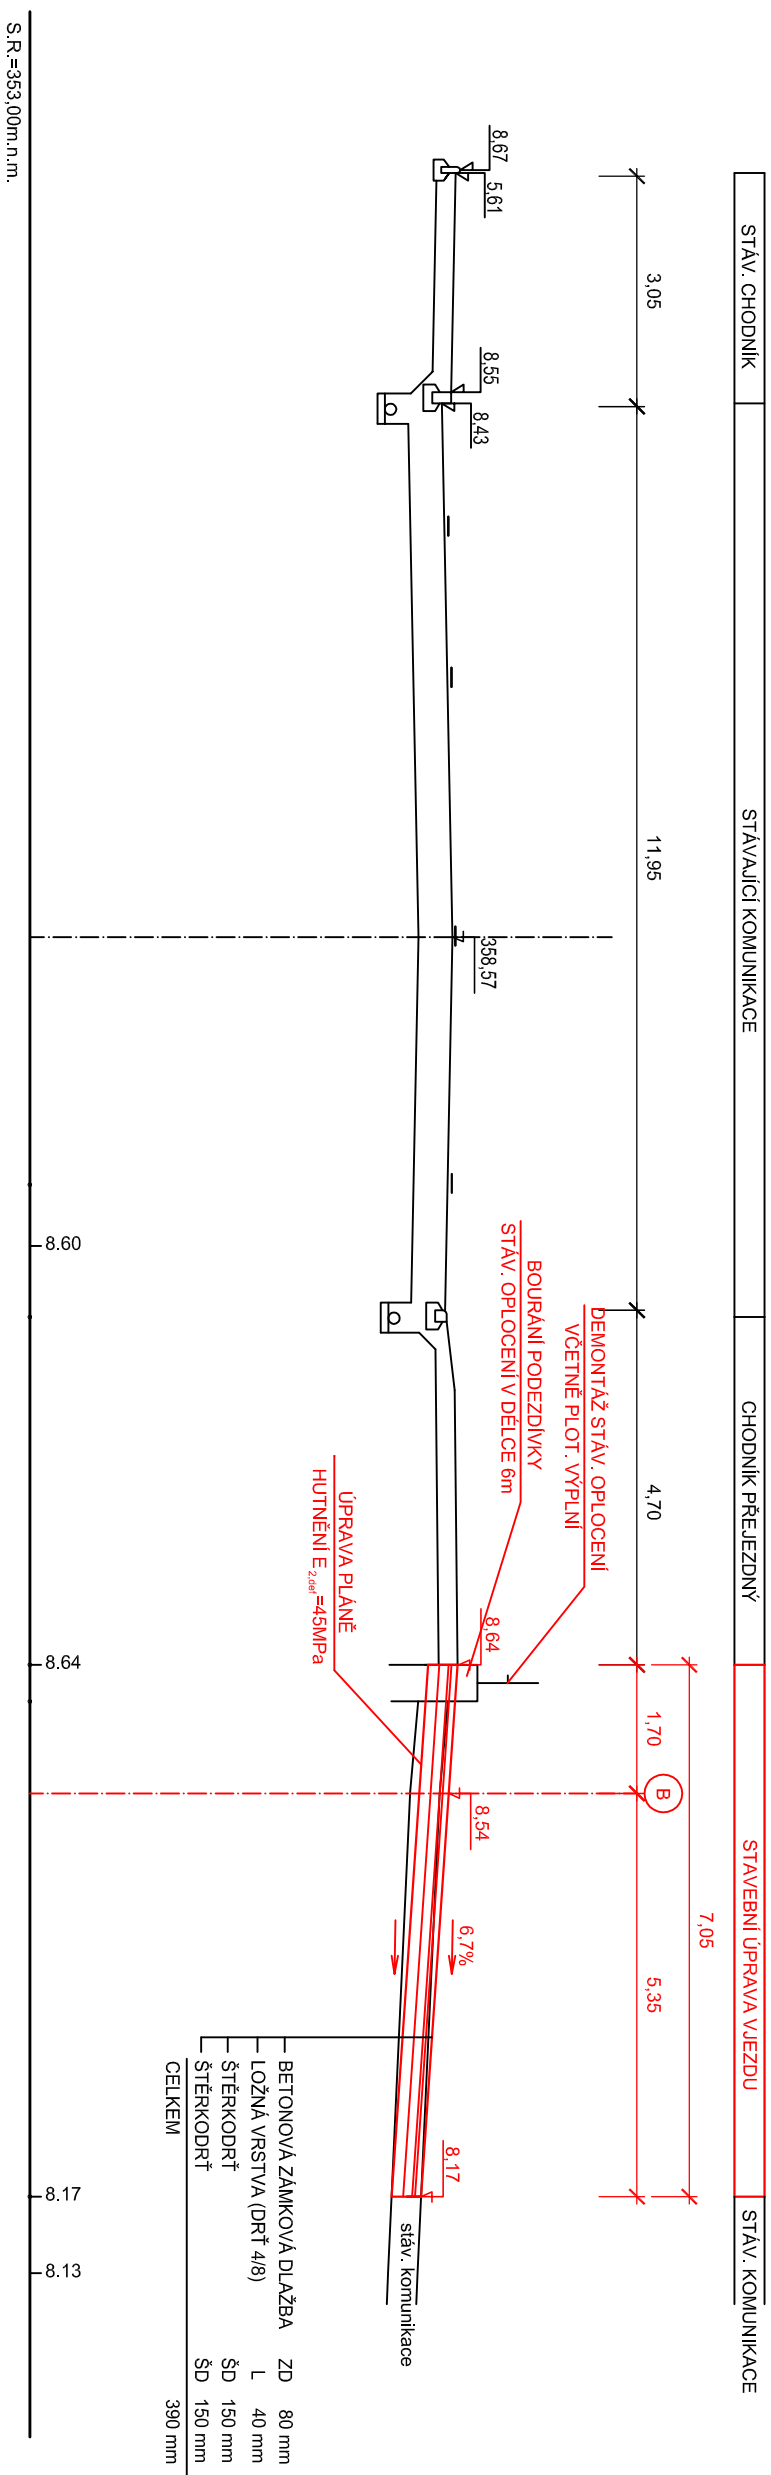


ŘeZ A - A'

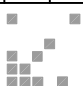

SO 101 - stavební úprava sjezdu

vypracovali:	P. Michková	
zodp. projektant:	Ing. Z. Nýdrle	
 NÝDRLE projektová kancelář		
tel.: 485 150 181, 485 150 579 nydrle@nydrle-projekt.cz www.nydrle-projekt.cz		
objednatel :	Statutární město Liberec	
akce:	STAVEBNÍ ÚPRAVA SJEZDU K NEMOVITOSTI č. 534	
příloha:	čísl.výkr.	čísl.soupr.
CHARAKTERISTICKÉ ŘEZY		C.3.