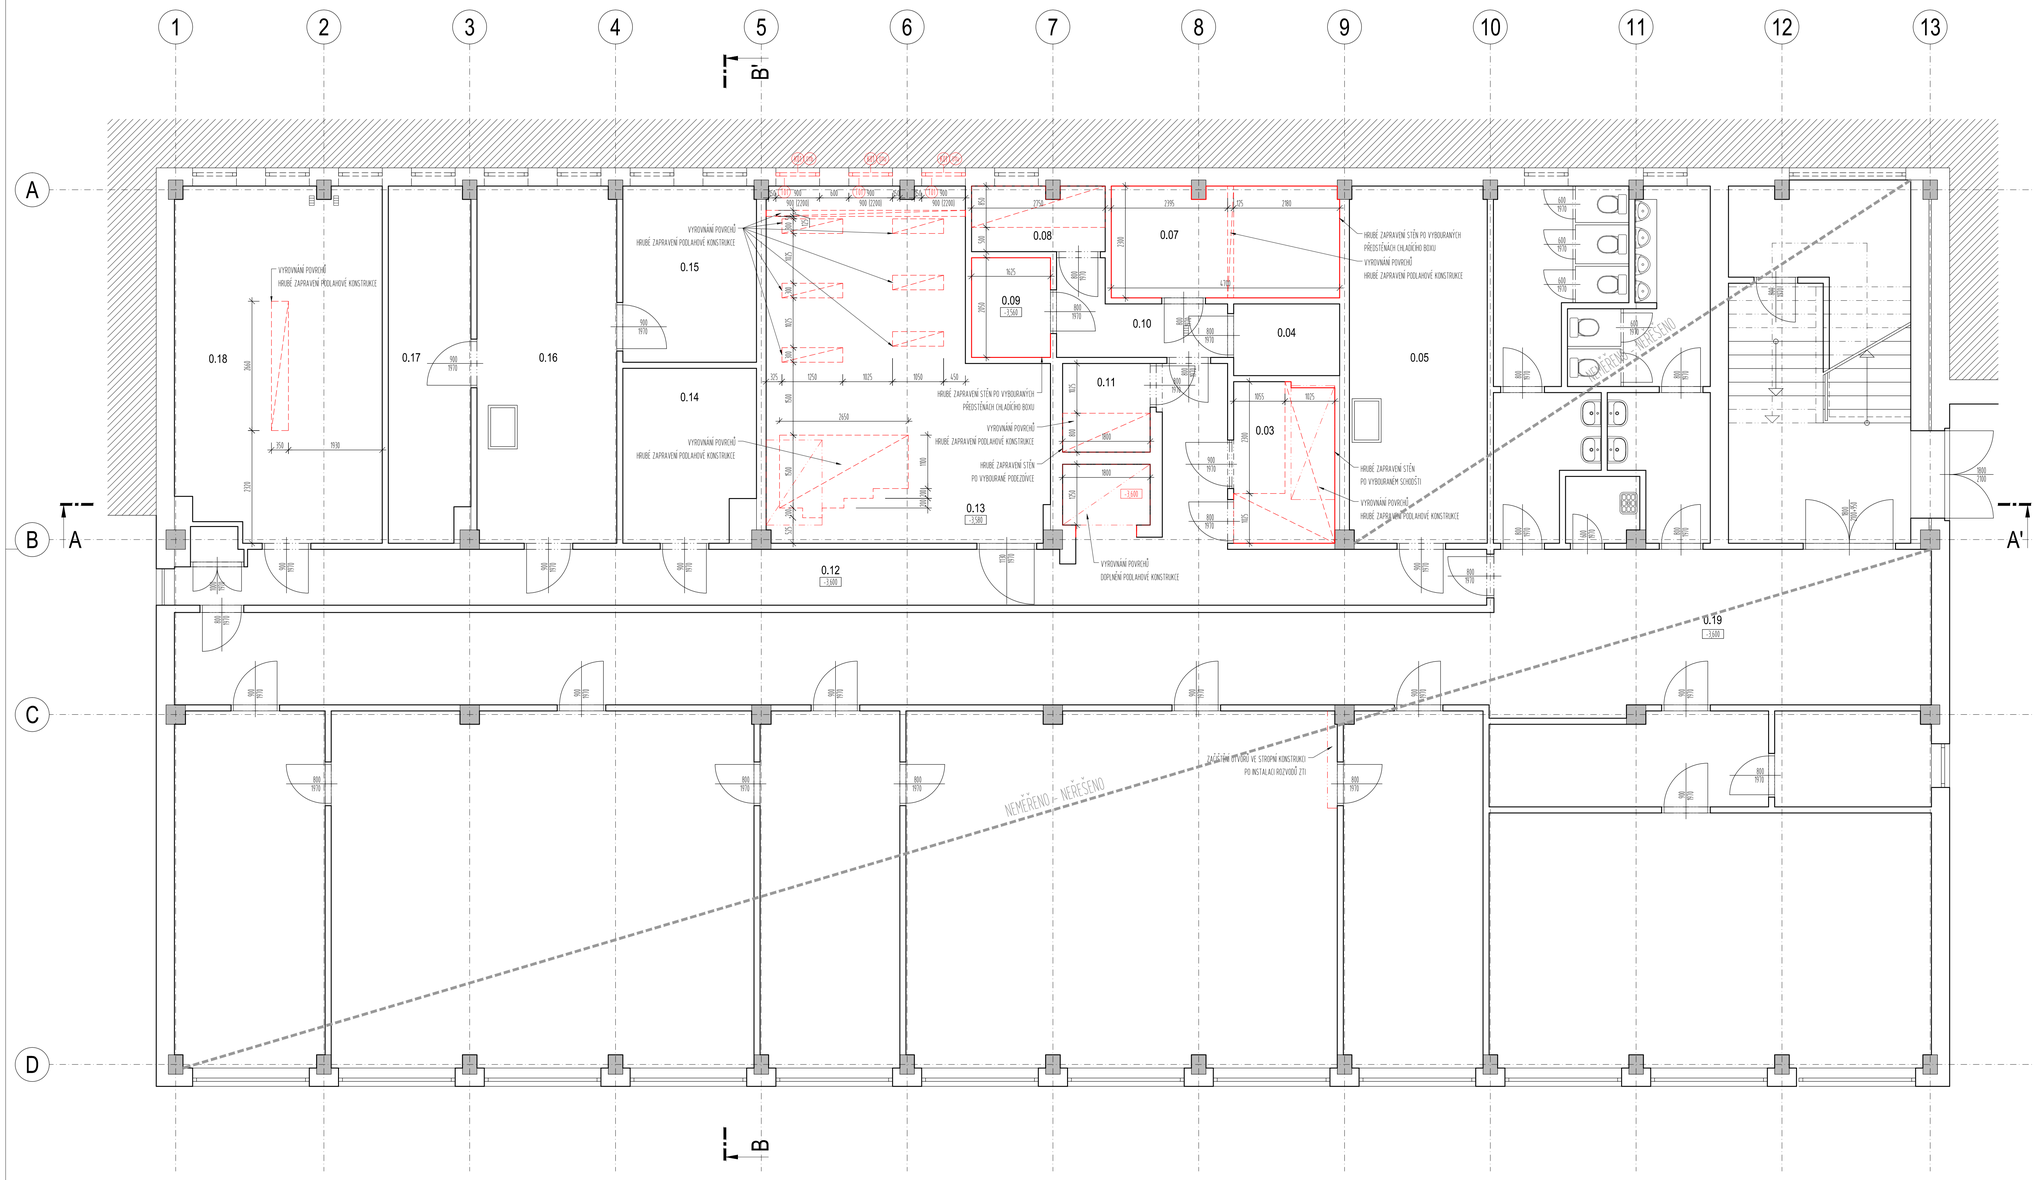

TABULKA MÍSTNOSTÍ 1.N.P.

BETONOVÝ PANEL, ŠTĚR, MALBA

Č.M.	NÁZEV MÍSTNOSTI	PLOCHA (m²)	PODLAHA	SK.	STĚNY	STROP	SVĚT. VÝŠ. (mm)	POZNÁMKA
0.01								
0.02								
0.03	SKLAD	6,98	BETONOVÁ MAZANINA	---	JÁDROVÁ OMÍTKA	JÁDROVÁ OMÍTKA	3300	
0.04	SKLAD	3,31	STÁVAJÍCÍ	---	STÁVAJÍCÍ	STÁVAJÍCÍ	3300	
0.05	SKLAD	24,90	STÁVAJÍCÍ	---	STÁVAJÍCÍ	STÁVAJÍCÍ	3300	
0.06								
0.07	SKLAD	10,91	BETONOVÁ MAZANINA	---	JÁDROVÁ OMÍTKA	JÁDROVÁ OMÍTKA	3300	
0.08	SKLAD	3,73	BETONOVÁ MAZANINA	---	JÁDROVÁ OMÍTKA	STÁVAJÍCÍ	3300	
0.09	SKLAD	3,43	STÁVAJÍCÍ	---	JÁDROVÁ OMÍTKA	JÁDROVÁ OMÍTKA	3300	
0.10	CHODBA	4,82	STÁVAJÍCÍ	---	STÁVAJÍCÍ	STÁVAJÍCÍ	3300	
0.11	SKLAD	3,38	BETONOVÁ MAZANINA	---	JÁDROVÁ OMÍTKA	STÁVAJÍCÍ	3300	
0.12	CHODBA	38,84	BETONOVÁ MAZANINA	---	STÁVAJÍCÍ	STÁVAJÍCÍ	3300	
0.13	SKLAD	36,50	BETONOVÁ MAZANINA	---	JÁDROVÁ OMÍTKA	JÁDROVÁ OMÍTKA	3300	
0.14	SKLAD	9,49	STÁVAJÍCÍ	---	STÁVAJÍCÍ	STÁVAJÍCÍ	3300	
0.15	SKLAD	9,95	STÁVAJÍCÍ	---	STÁVAJÍCÍ	STÁVAJÍCÍ	3300	
0.16	SKLAD	21,49	STÁVAJÍCÍ	---	STÁVAJÍCÍ	STÁVAJÍCÍ	3300	
0.17	SKLAD	12,38	STÁVAJÍCÍ	---	STÁVAJÍCÍ	STÁVAJÍCÍ	3300	
0.18	ÚKLIZEBNA	38,58	BETONOVÁ MAZANINA	---	STÁVAJÍCÍ	STÁVAJÍCÍ	3300	
0.19	CHODBA	81,78	STÁVAJÍCÍ	---	STÁVAJÍCÍ	STÁVAJÍCÍ		

LEGENDA

- STÁVAJÍCÍ KONSTRUKCE (CIHELNÉ ZDIVO)
- ZDIVO Z KERAMICKÝCH BROUŠENÝCH CIHEL, PEVNOSTI CIHEL P10, MALTA PRO TENKÉ SPÁRY M10
- ZDIVO Z PÓROBETONOVÝCH TVÁRNIC TL. 7,5 cm, PEVNOST TVÁRNIC 2,8N/mm², ZDĚNÉ NA TENKOVRSTVOU ZDĚCÍ MALTU
- INSTALAČNÍ SÁDROKARTONOVÁ PŘÍČKOVÁ STĚNA NA KOVOVÉ KONSTRUKCI R-EW 58 SAMOSTATNÉ STOJKY, OPLÁŠTĚNÁ 1xRB (KO) 12,5, BEZ MINERÁLNÍ IZOLACE, tl.cca. 80(TLOŠŤ SVISLÝCH PRVKŮ) 430 mm
- KONSTRUKCE Z LEHČENÉHO BETONU
- ŽELEZOBETONOVÉ KONSTRUKCE
- BETONOVÉ KONSTRUKCE
- TEPELNÁ IZOLACE Z DESEK Z MINERÁLNÍ VLNY (MW)
- HYDROIZOLAČNÍ SOUVRSTVÍ
- NOVÉ KONSTRUKCE
- KONSTRUKCE SBOŘENÉ A REPASI
- KONSTRUKCE S POŽÁRNÍ ODOLNOSTÍ, POŽÁRNÍ ZAŘÍZENÍ
- POŽÁRNÍ HYDRANT

POZNÁMKY

- DOZDÍVKY V NOVÝCH KONSTRUKCÍCH PROVÁZAT DO STÁVAJÍCÍHO ZDIVA, KAŽDÝCH 500 mm VÝŠKY KONSTRUKCE ZDIVA, DOZDÍVKY PROVÁDĚT Z PLNÝCH CIHEL P15 NA MALTU MVC 2,5
- V MÍSTNOSTECH S VLHKÝM PROVOZEM (HOSPODÁŘSKÉ PROSTORY, SOCIÁLNÍ ZÁZEMÍ, ÚKLIDOVÉ MÍSTNOSTI) BUDE POD DLAŽBU A POD KERAMICKÉ OBKLADY NA STĚNÁCH NANESENA HYDROIZOLAČNÍ STĚRKA, V ROZÍCH A NA PŘECHODECH MATERIÁLŮ BUDE VYTŽENÁ TĚSNÍCÍ PÁSKOU, IZOLAČNÍ STĚRKY BUDOU PROVEDENY DLE TECHNOLOGICKÝCH PŘEDPISŮ A DETAILŮ ZVOLENÉHO SYSTÉMU
- V MÍSTNOSTECH S VLHKÝM PROVOZEM (HOSPODÁŘSKÉ PROSTORY, SOCIÁLNÍ ZÁZEMÍ, ÚKLIDOVÉ MÍSTNOSTI) BUDOU NA PODHLEDY A SÁDROKARTONOVÉ PŘÍČKY POUŽITY IMPREGNOVANÉ SÁDROKARTONOVÉ DESKY URČENÉ DO VLHKÝCH PROVOZŮ
- UMÍSTĚNÍ NAPOJOVACÍCH BODŮ VODA, KANALIZACE, ELEKTRO ZÁSUVKY, VYPÍNAČŮ A ROZVODŮ TZB U KUCHYŇSKÝCH VÝROBNÍCH KOORDINUJE S DODAVATELEM
- UMÍSTĚNÍ REVIZNÍCH DVEŘÍ DO PODHLEDŮ PRO PŘÍSTUP K ARMATURÁM ROZVODŮ INŽENÝRSKÝCH SÍTÍ NUTNO KOORDINOVAT SE SKUTEČNÝM PROVEDENÍM TRAS TECHNOLOGICKÝCH POTRUBÍ
- ÚPRAVY VNITŘNÍCH POVRCHŮ PŘÍSLUŠNÝM BAREVNOST, STRUKTURA A LESK BUDOU ODSOUHLASENY INVESTOREM V KOOPERACI S ARCHITEKTEM PO PŘEDLOŽENÍ VZORŮ V RÁMCI AD, ÚPRAVY VNITŘNÍCH POVRCHŮ BUDOU UPŘESNĚNY V RÁMCI NÁVRHU INTERIÉRŮ
- V MÍSTĚ ZMĚNY PODLAHOVÉ KRYTINY BUDE POD DVEŘNÍM KŘÍDLEM OSAZENA KOVOVÁ PŘECHODOVÁ LIŠTA
- VELIKOST STAVEBNÍHO OTVORU U RÁMOVÝCH VÝPLŇOVÝCH KONSTRUKCÍ JE UVAŽOVANA PRO ŠÍŘKU RÁMU 80 mm A ŠÍŘKU PŘIPOJOVACÍ SPÁRY 10 mm RESP. 25 mm. ZEJMÉNA V PŘÍPADĚ DODÁVKY DVEŘÍ S JINOU ŠÍŘKOU RÁMU JE NUTNO ROZMĚR STAVEBNÍHO OTVORU UPRAVIT DLE POŽADAVKŮ NA STAVEBNÍ PŘIPRAVENOSTI KONKRÉTNÍHO DODAVATELE, SVĚTLÁ ŠÍŘKA PRŮCHODU DVEŘÍ MUSÍ ZŮSTAT ZACHOVANA
- PŘIPOJOVACÍ SPÁRA VNĚJŠÍCH VÝPLNÍ OTVORŮ BUDE UTĚSNĚNA VE TŘECH ÚROVNÍCH, VNĚJŠÍ UZÁVĚR BUDE Z OKENNÍ FLEXIFÓLIE EXTERIÉR DOPLNĚNÝ O KOMPROMOVANOU PU PÁSKU, VE STŘEDNÍ ČÁSTI BUDE SPÁRA VYPLNĚNA MONTÁŽNÍ PUR PĚNOU TEPELNÉ IZOLACÍ VÝPLNĚ A NA VNITŘNÍ UZÁVĚR BUDE POLOŽTA OKENNÍ FLEXIFÓLIE INTERIÉR
- PLOVOUCÍ PODLAHOVÉ KONSTRUKCE BUDOU PO OBVODĚ ODDĚLENY OD SVISLÝCH KONSTRUKCÍ OBVODOVÝM DILATAČNÍM PÁSKOVÝM PE PROFILEM V tl. 10 mm, PÁSEK BUDE PROVEDEN NA CELOU VÝŠKU PODLAHOVÉ KONSTRUKCE TJ. VČETNĚ TEPELNÉ POPŘ. KROUŽEČKOVÉ IZOLACE
- ROZMĚŘENÍ CEMENTOVÝCH POTĚR BUDE ROZDĚLENO NA DILATAČNÍ ÚSEKY PO JEDNOTLIVÝCH MÍSTNOSTECH, tzn. V PŘECHODECH MÍSTNOSTÍ NA STRANĚ OTEVÍRÁNÍ DVEŘÍ, MÍSTNOSTI VĚTŠÍ JAK 35 m² A MÍSTNOSTI S POMĚREM STRAN VĚTŠÍM JAK 1:3 BUDOU ROZDILATOVANY V PLOŠE NA ÚSEKY O max. VELIKOSTI 6,0x6,0 m NEBO POMĚRU max. 1:3, DILATAČNÍ SPÁRY BUDOU PROVEDENY NÁŘEZNÝM CEMENTOVÉHO POTĚRU min. DO HLOUBKY 5/8 tl. POTĚRU
- SANITÁRNÍ VYBAVENÍ HYGIENICKÝCH ZÁZEMÍ (PRVKY 01, 02 A 03) JE ŘEŠENO JAKO VESTAVĚNÉ PRVKY A JE TŘEBA PRO NĚ VYTVOŘIT NIKY O ROZMĚRECH DODANÝCH VÝROBKŮ
- V PŘÍČKÁCH Z KERAMICKÝCH BROUŠENÝCH TVÁRNIC NAD DVEŘNÍ OTVORY VLOŽIT NOSNÉ SYSTÉMOVÉ PŘEKLADY
- VEŠKERÉ DŘEVĚNÉ KONSTRUKCE BUDOU PŘED ZABUDOVÁNÍM OŠETŘENY BEZBARVOU OCHRANOU PROTI DŘEVU PROTI HNILOBĚ, DŘEVOKAZNÝM HOUBAM, PLÍSNÍM A HMYZU). OCHRANA BUDE PROVEDENA min. NA TŘÍDU OHROŽENÍ 3 (tj. DŘEVO VYSTAVENÉ POVĚTRNOSTI, ALE BEZ PŘÍMÉHO A TRVALÉHO STYKU SE ZEMÍ, VLHKOST DŘEVA ČASTO VYŠŠÍ NEŽ 20%)

GENERÁLNÍ PROJEKTANT

ATELIÉR DAVID

RUPRECHTICKÁ 199, LIBEREC, TEL: +420 482 412 211, ateliердavid@atelierdavid.cz

AKCE:	ZŠ ŠVERMOVA LIBEREC - STAVEBNÍ ÚPRAVY KUCHYNĚ		
ZADAVATEL:	STATUTÁRNÍ MĚSTO LIBEREC, NÁM. DR. E. BENEŠE 1, 460 59 LIBEREC 1	ZAK. ČÍSLO	D/16-079-DPS
VED. PROJEKTANT:	ING. ARCH. DAVID	DATUM	11/2017
VYPRACOVAL:	ING. ARCH. FEIGL, ING. HAVRANEK	STUPEŇ	DPS
KONTROLOVAL:	ING. ARCH. STREDA	MĚŘÍTKO	1:50
PŘÍLOHA:	SO701 - ARCHITEKTONICKO-STAVEBNÍ ŘEŠENÍ NOVÝ STAV - PŮDORYS 1.PP	PŘÍLOHA	D1.1.5.
		PARE	