

Ladislav Fuchs  
Wintrova 486/14  
460 01 Liberec

---

Číslo jednací 1201600148  
Datum 4.2.2016

Vyřizuje Luboš Jelínek  
telefon +420 602 162 735  
e-mail Lubos.Jelinek@cdt.cz

---

Věc: **Souhrnné stanovisko k existenci komunikačního vedení a zařízení ve správě ČD - Telematika a.s. k předprojektové přípravě, studii.**

Název stavby: **UI. Uralská - zřízení chodníku, k.ú. Františkov u Liberce**

Při realizaci výše uvedené stavby **NEDOJDE** ke styku se sítí elektronických komunikací, která jsou chráněna ochranným pásmem dle §102 zák. č. 127/2005 Sb., o elektronických komunikacích.  
Toto vyjádření platí pouze pro dokumentaci ověřenou společností ČD - Telematika a.s. a pro rozsah prací na ní vyznačených.  
Vyjádření je platné pouze pro zájmové území vyznačené žadatelem včetně důvodu stanoveného žadatelem.


**Vyjádření pozbývá platnosti dne 4.2.2017**

**Další upřesňující podmínky:**


k.ú. Františkov u Liberce;  
mimo trať;  
ul. Uralská, Švermova, Americká, Kubelíkova - Liberec

ČD - Telematika a.s.  
Pernerova 2819/2a  
130 00 Praha 3

[www.cdt.cz](http://www.cdt.cz)

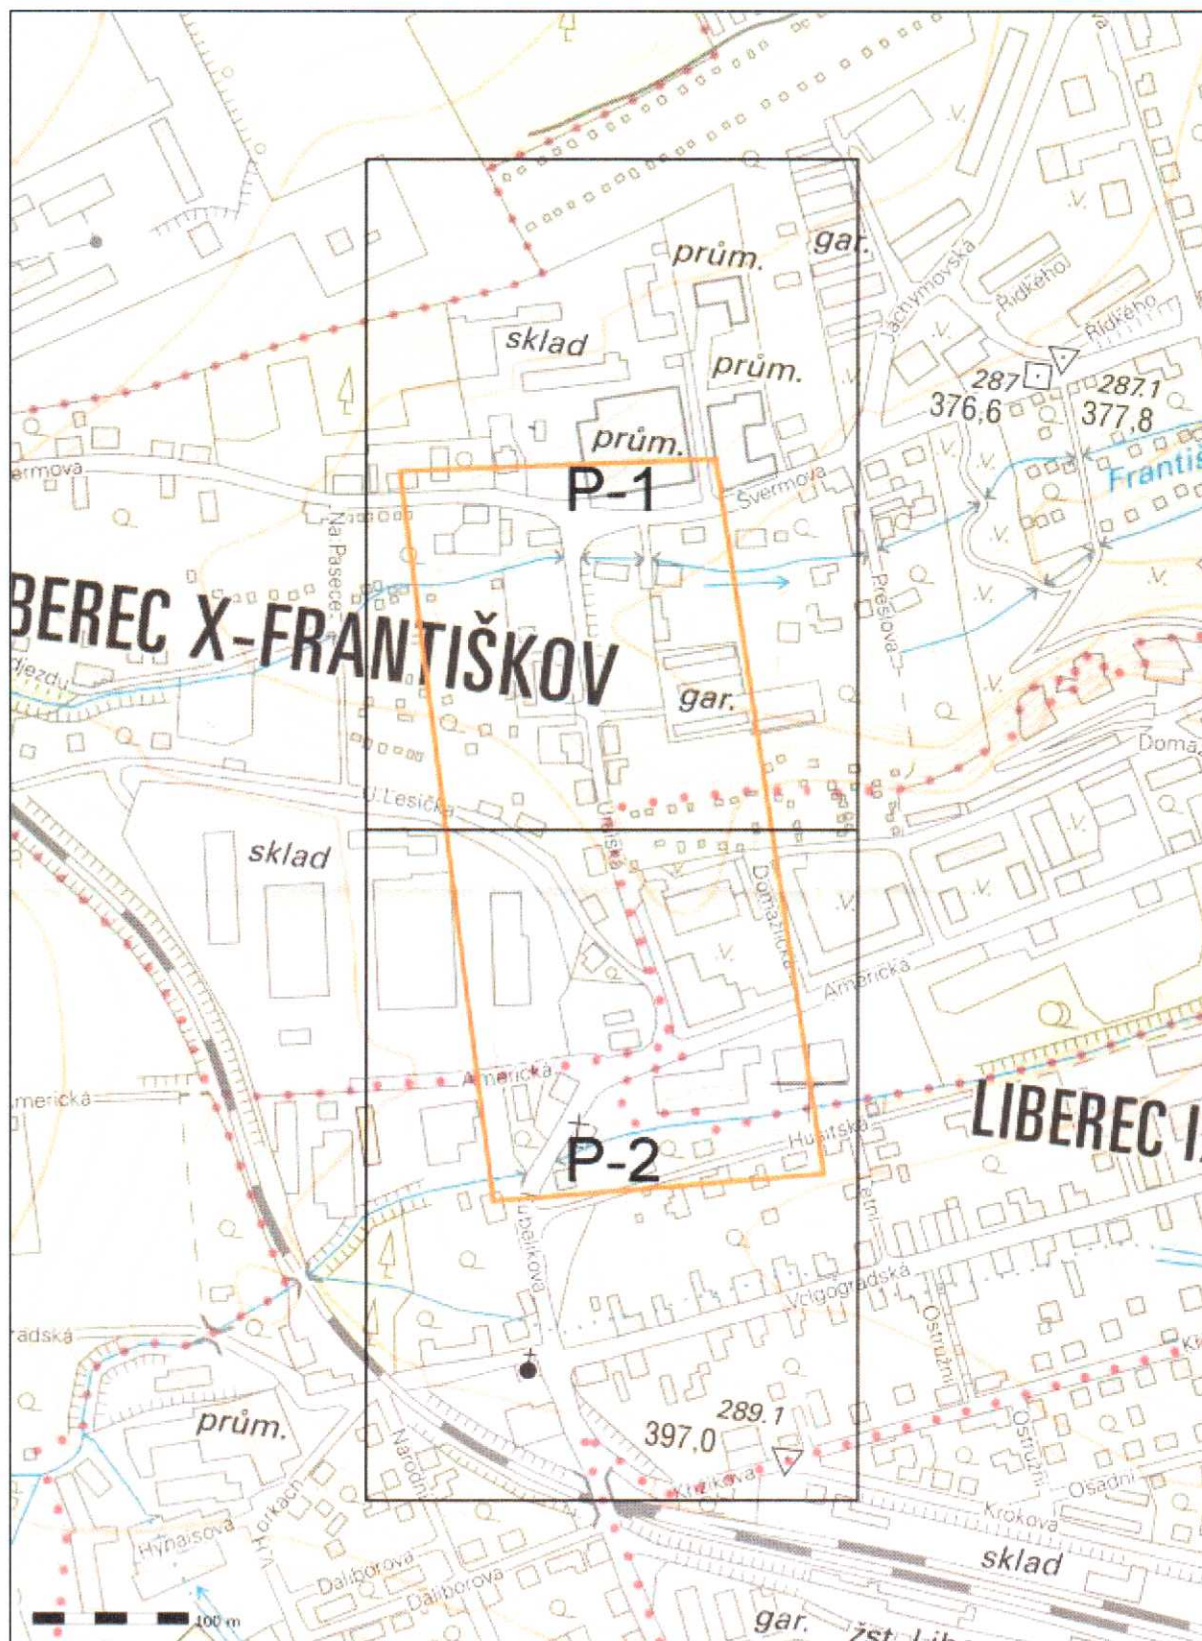




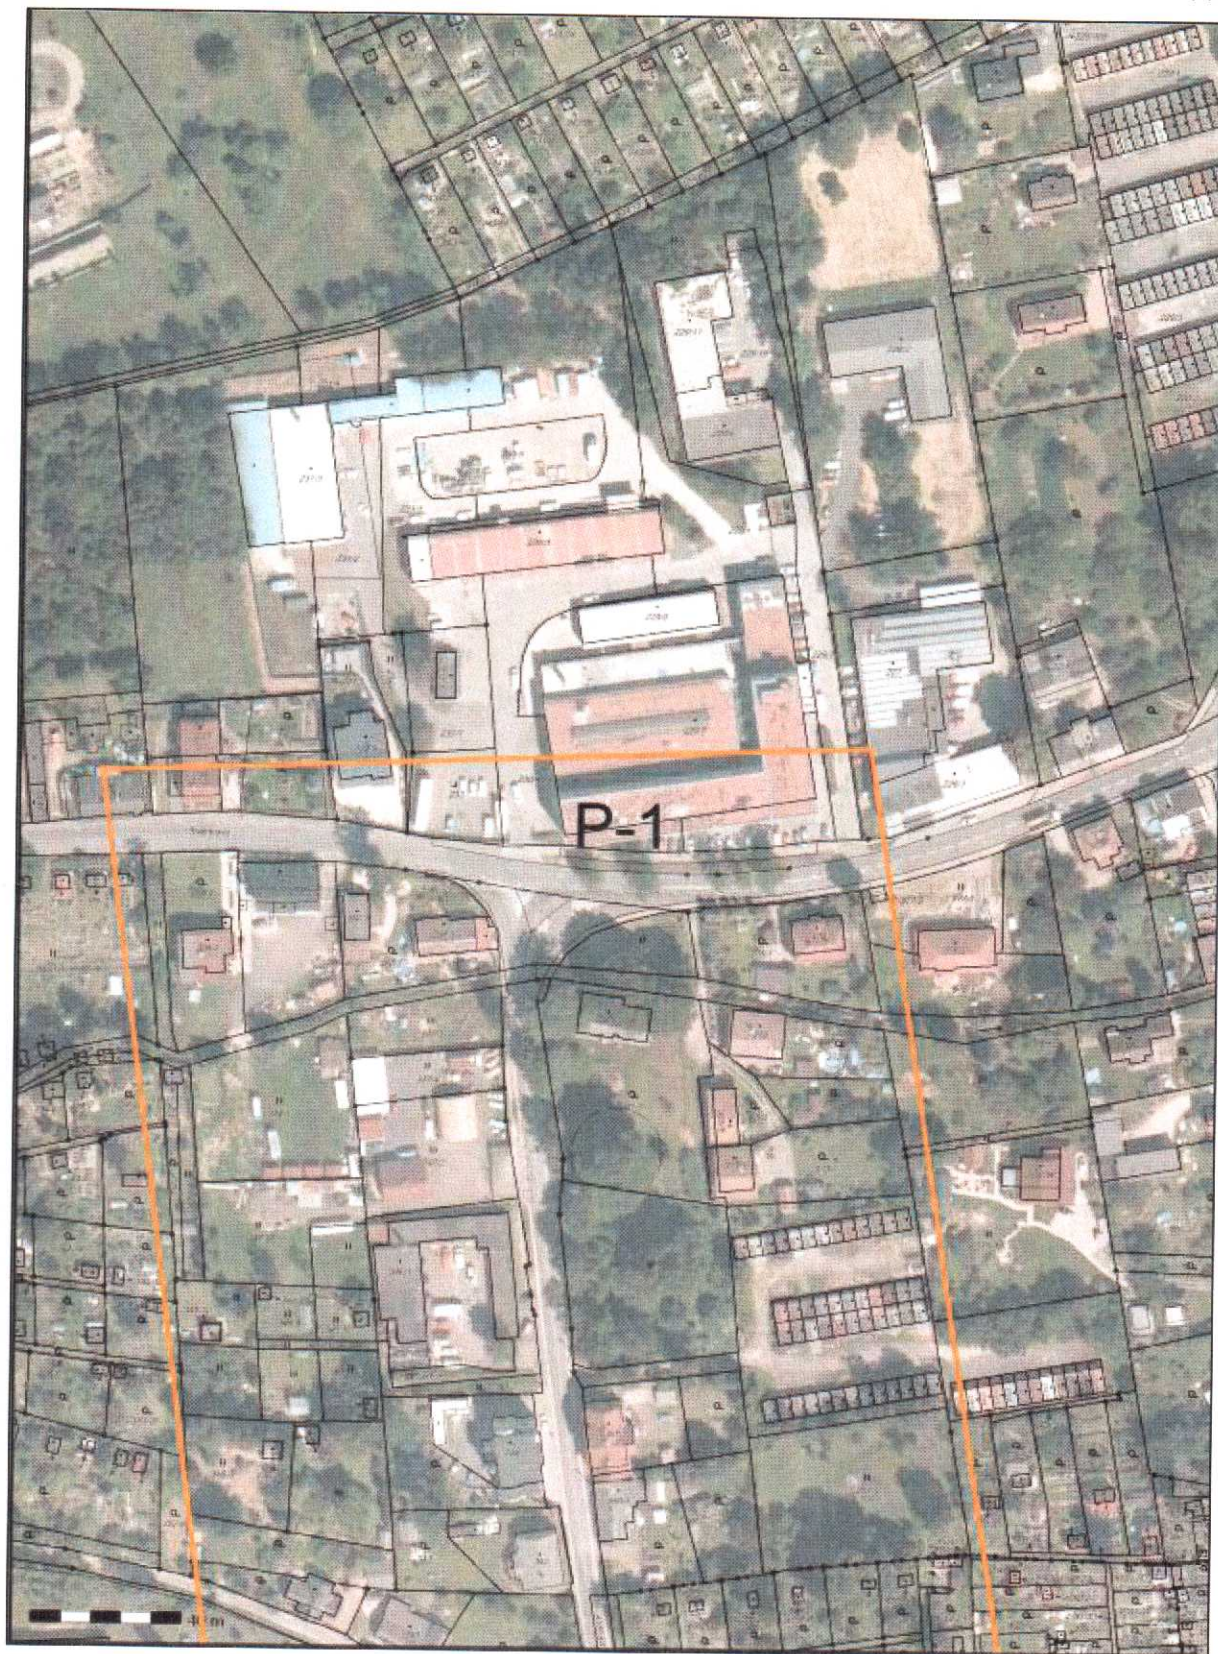







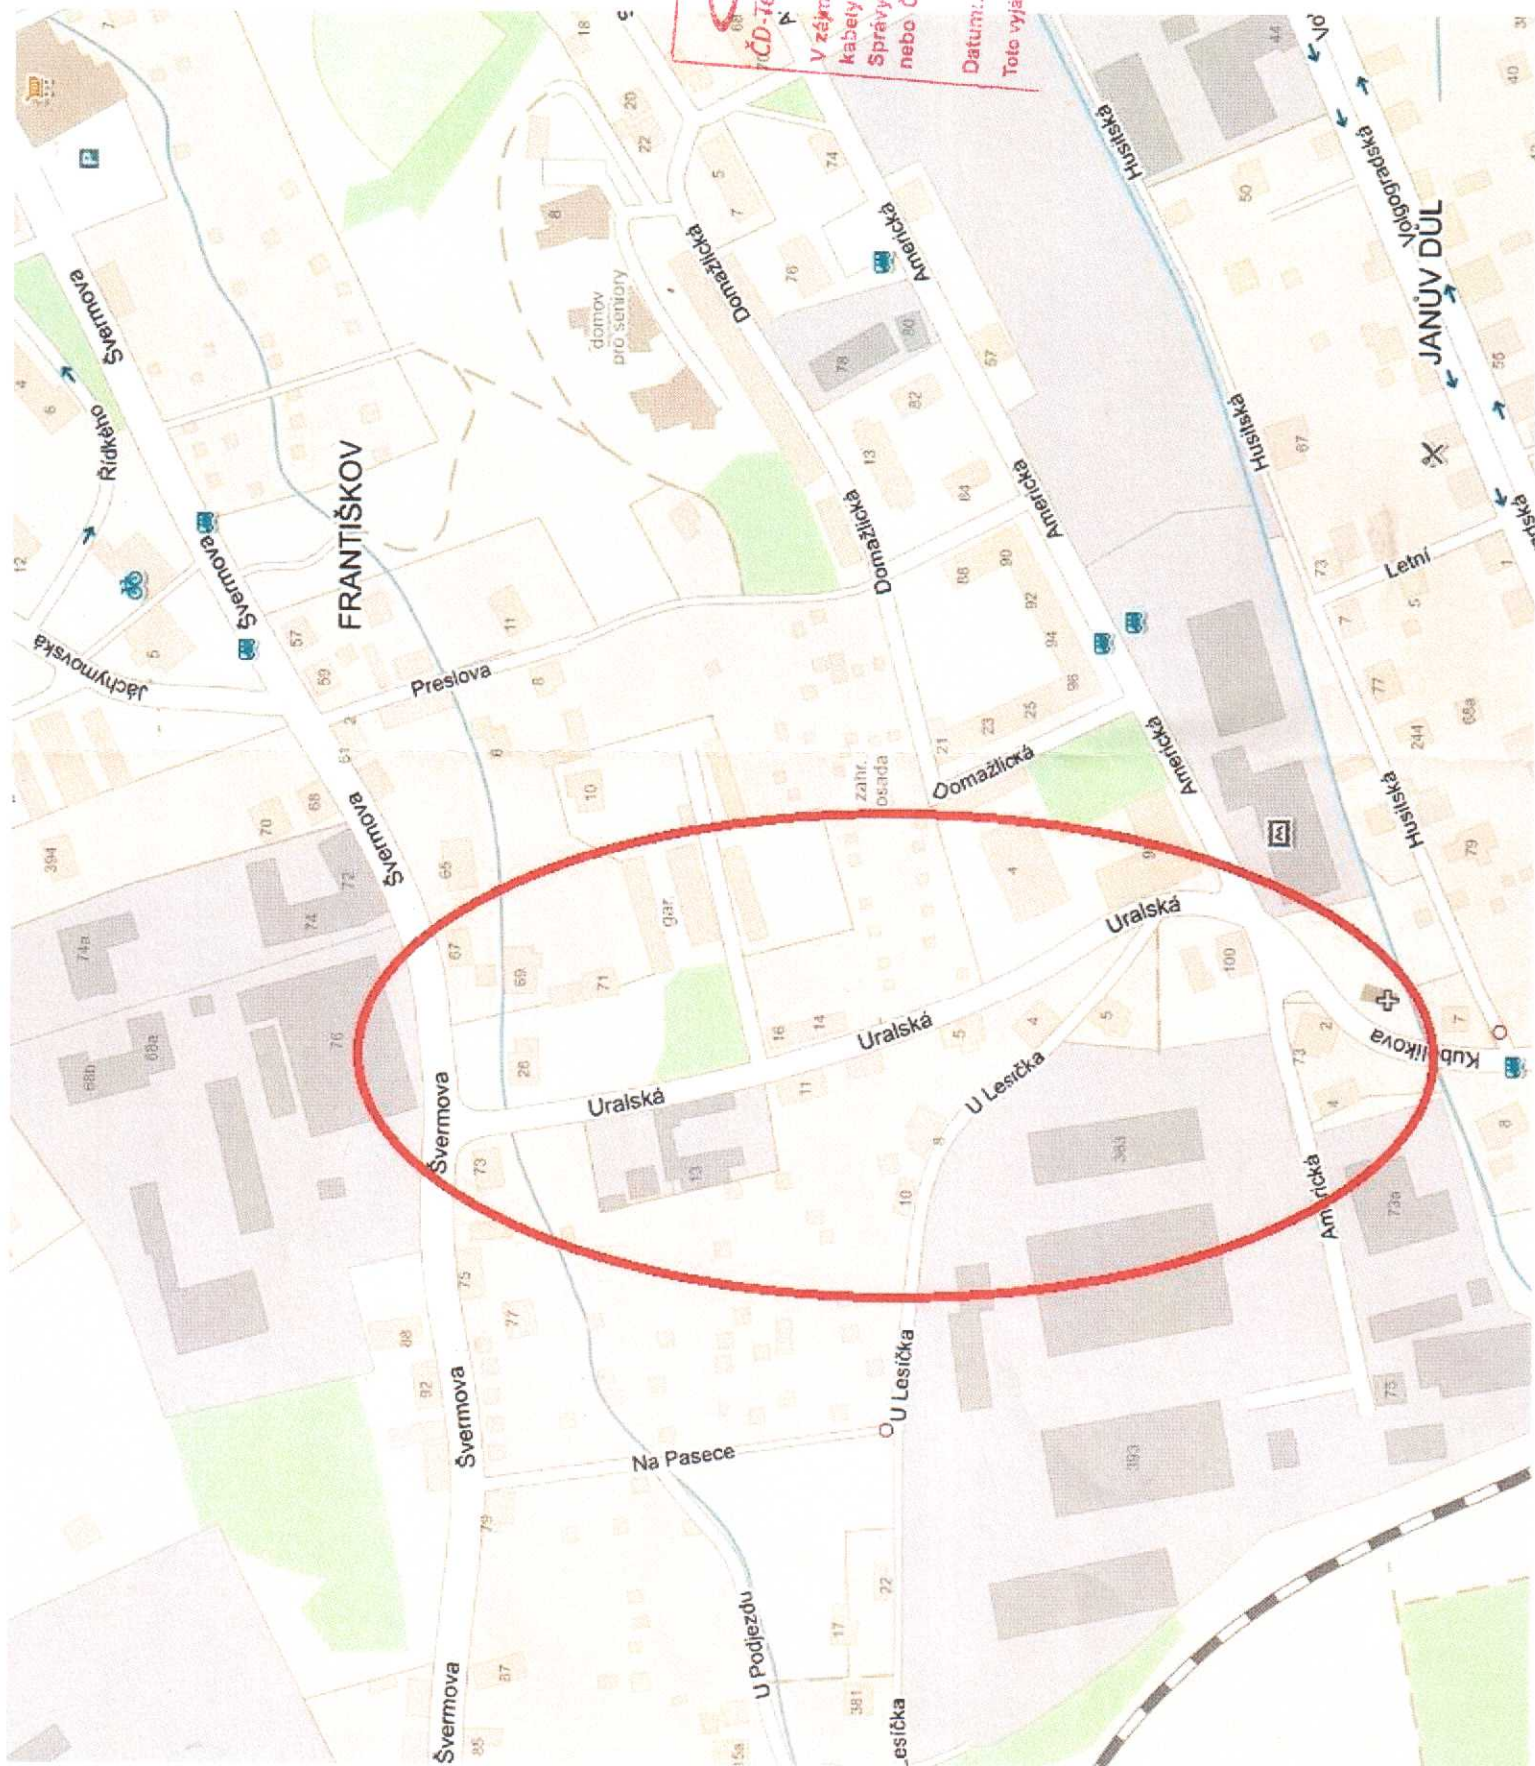

vyj. č. 120100048




ČD Telematika a.s.  
Pověřena ČD a.s. k vyřizování  
k zařizování v majetku ČD a.s.  
a SZDC s.o.

V zájmovém území se nachází sdělovací  
kabely v majetku Českých drah a.s.,  
Správy železniční dopravní cesty s.o.  
nebo ČD- Telematiky a.s.

Datum: 4.2.2016 Podpis: *[Signature]* UNL

Toto vyjádření platí měsíc ode dne vydání.



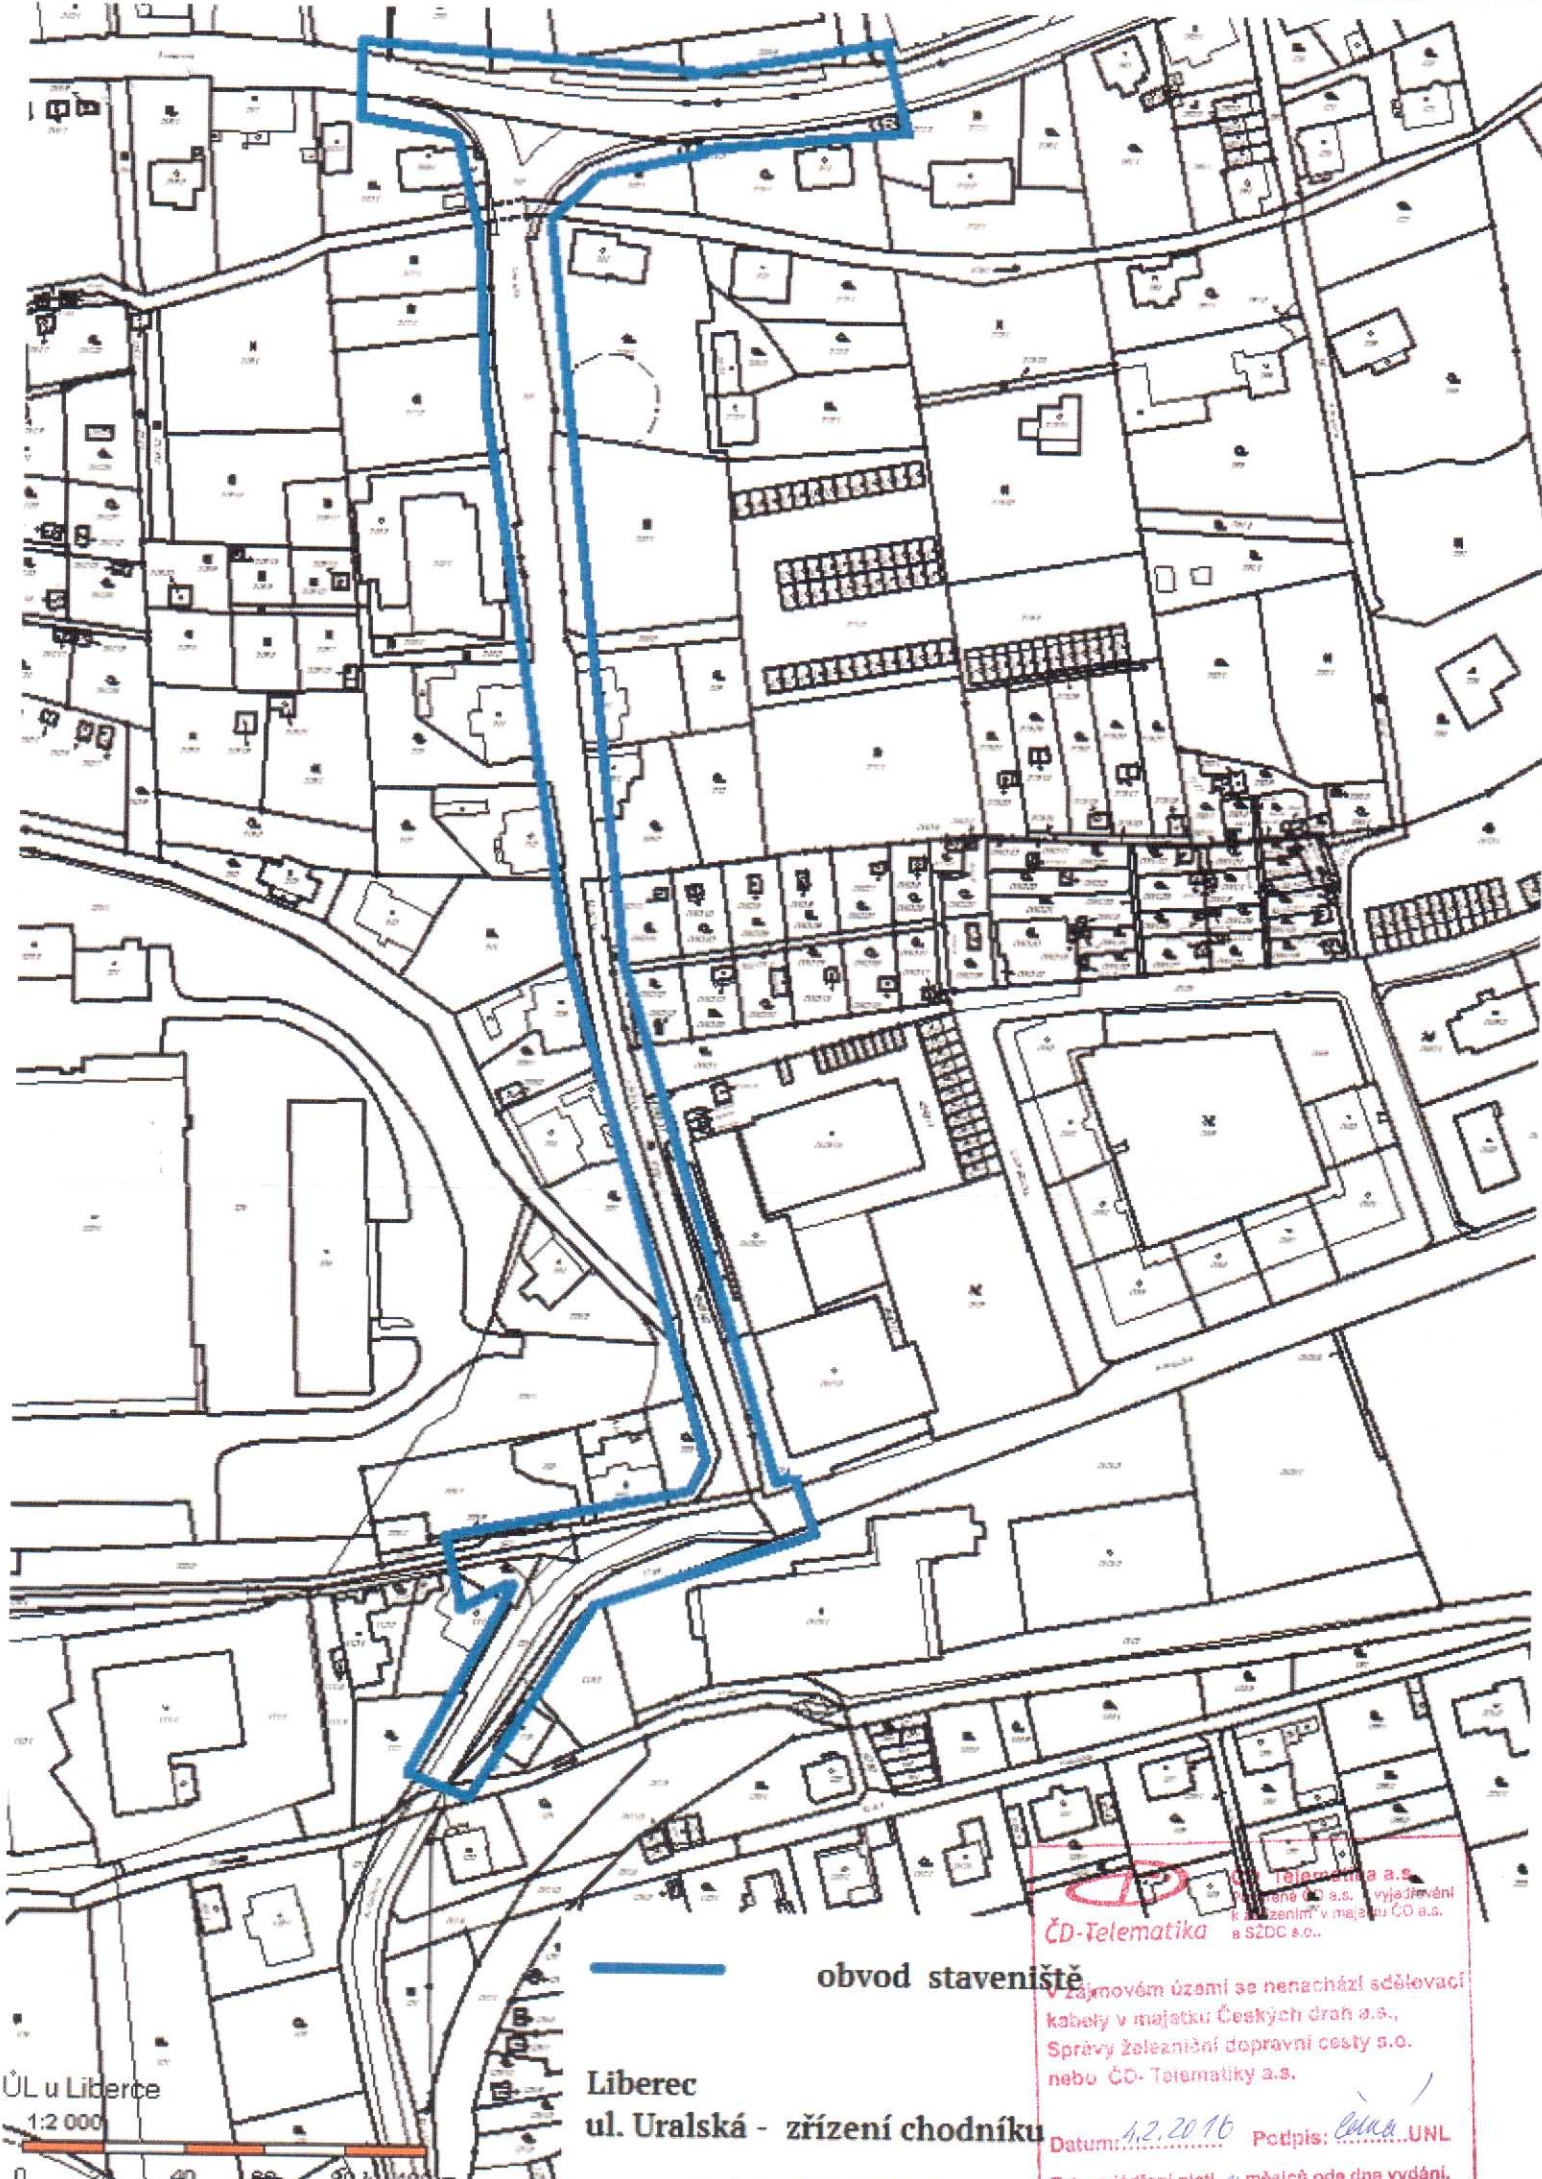

ÚL u Liberce  
1:2 000

Liberec  
ul. Uralská - zřízení chodníku

obvod staveniště

**ČD-Telematika**  
ČD-Telematika a.s.  
Příjemce ČD a.s. v vyjádření  
k zřízení v majetku ČD a.s.  
a SŽDC a.o.  
V zájmovém území se nenachází sdělovací  
kabely v majetku Českých drah a.s.,  
Správy železniční dopravní cesty s.o.  
nebo ČD-Telematiky a.s.  
Datum: 1.2.2016 Podpis: *ČD-Telematika* UNL  
Toto vyjádření platí 24 měsíců ode dne vydání.

map. č. 1201600148