



Prvek Pz 3

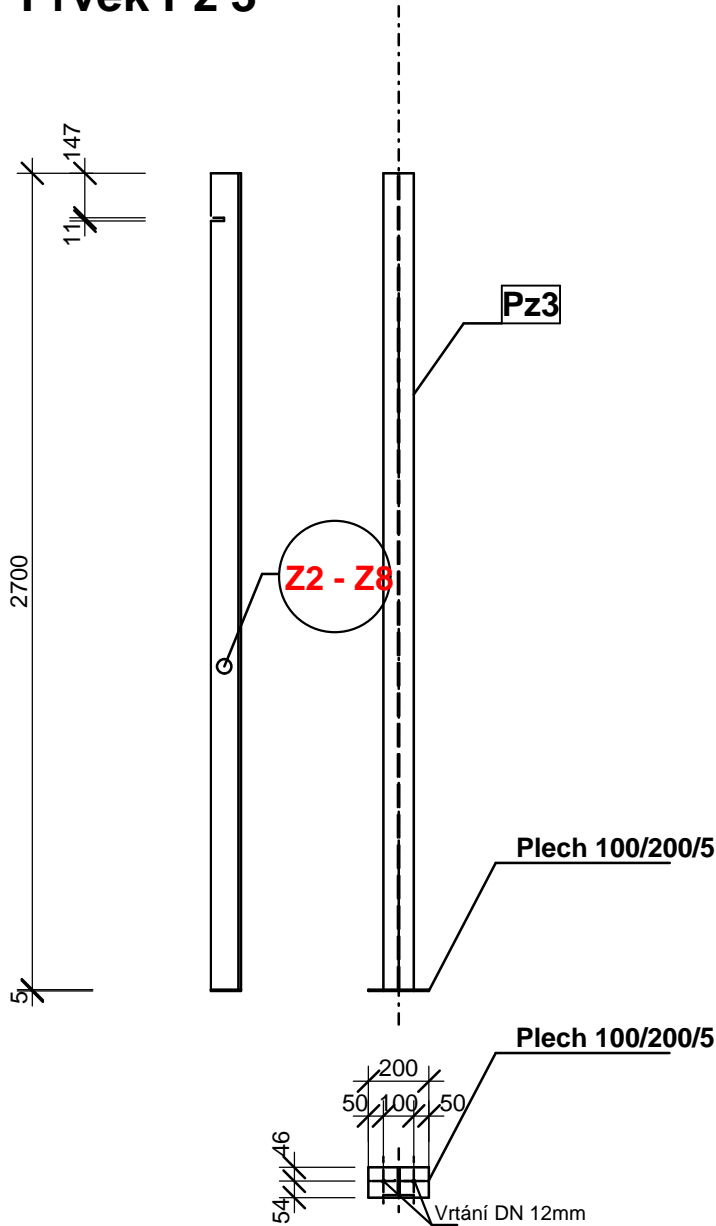


Zn	Materiál	délka ks (mm)	počet (Ks)	délka celk. (m)	Hmotnost/m´ (Kg)	Hmotnost Ks (Kg)	Hmotnost celkem (t)	Poznámka
Pz1	T 100/100(polovina IPE200)	3210	1	3,21	11,2	35,952	0,036	
	Plech 100/200/5	0,02m2	2	0,04m2	39,25Kg/m2	0,8 Kg	0,002	
	HILTI HIT HY 150/ HAS M10	150	8					
Pz2	T 100/100(polovina IPE200)	3600	1	3,6	11,2	40,32	0,04	
	Plech 100/200/5	0,02m2	2	0,04m2	39,25Kg/m2	0,8 Kg	0,002	
	HILTI HIT HY 150/ HAS M10	150	8					
Pz3	T 100/100(polovina IPE200)	2700	1	2,7	11,2	30,24	0,03	
	Plech 100/200/5	0,02m2	2	0,04m2	39,25Kg/m2	0,8 Kg	0,002	
	HILTI HIT HY 150/ HAS M10	150	8					

Prvek Pz 2

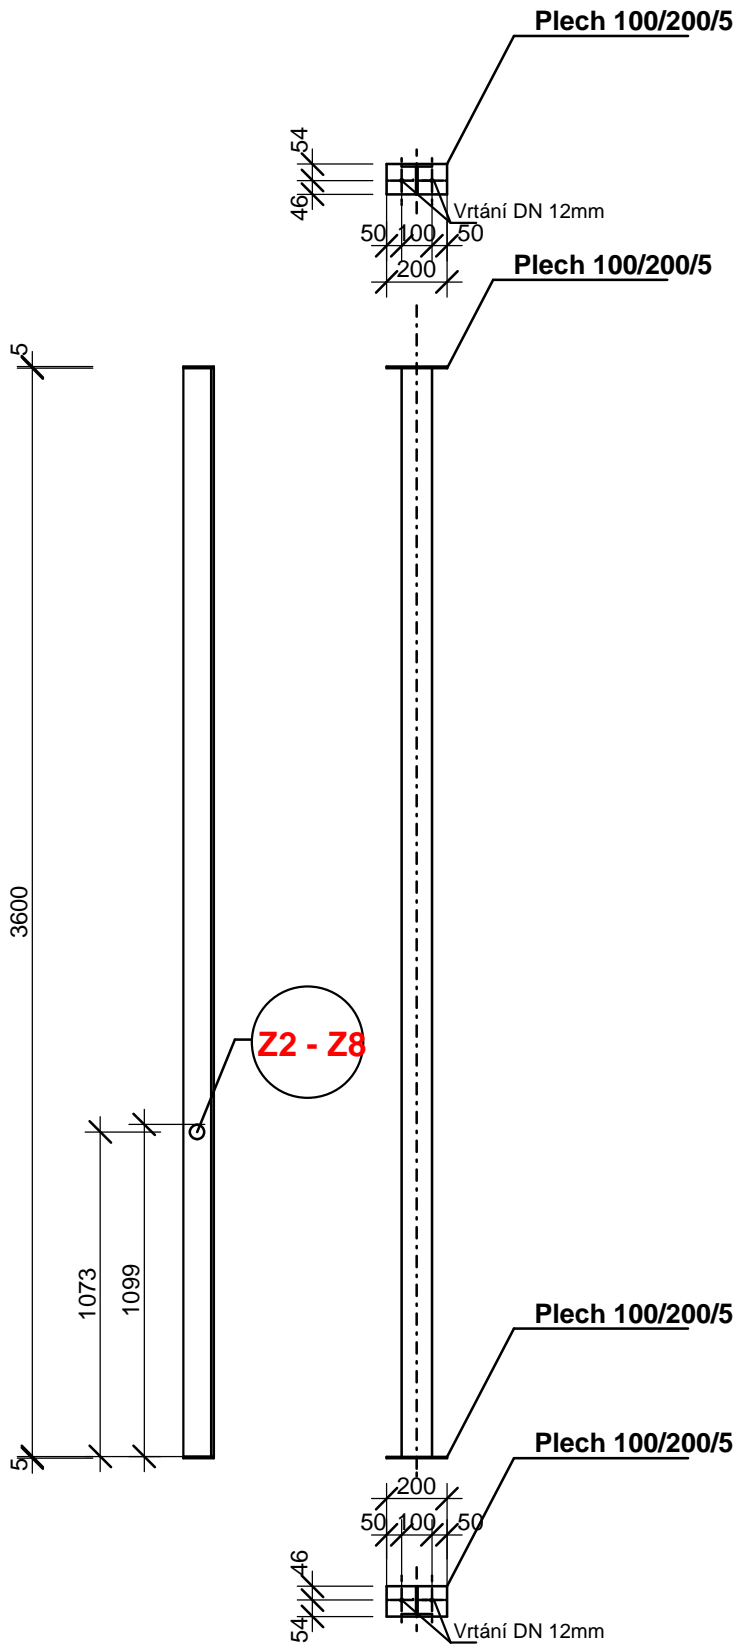

Prvek Pz1

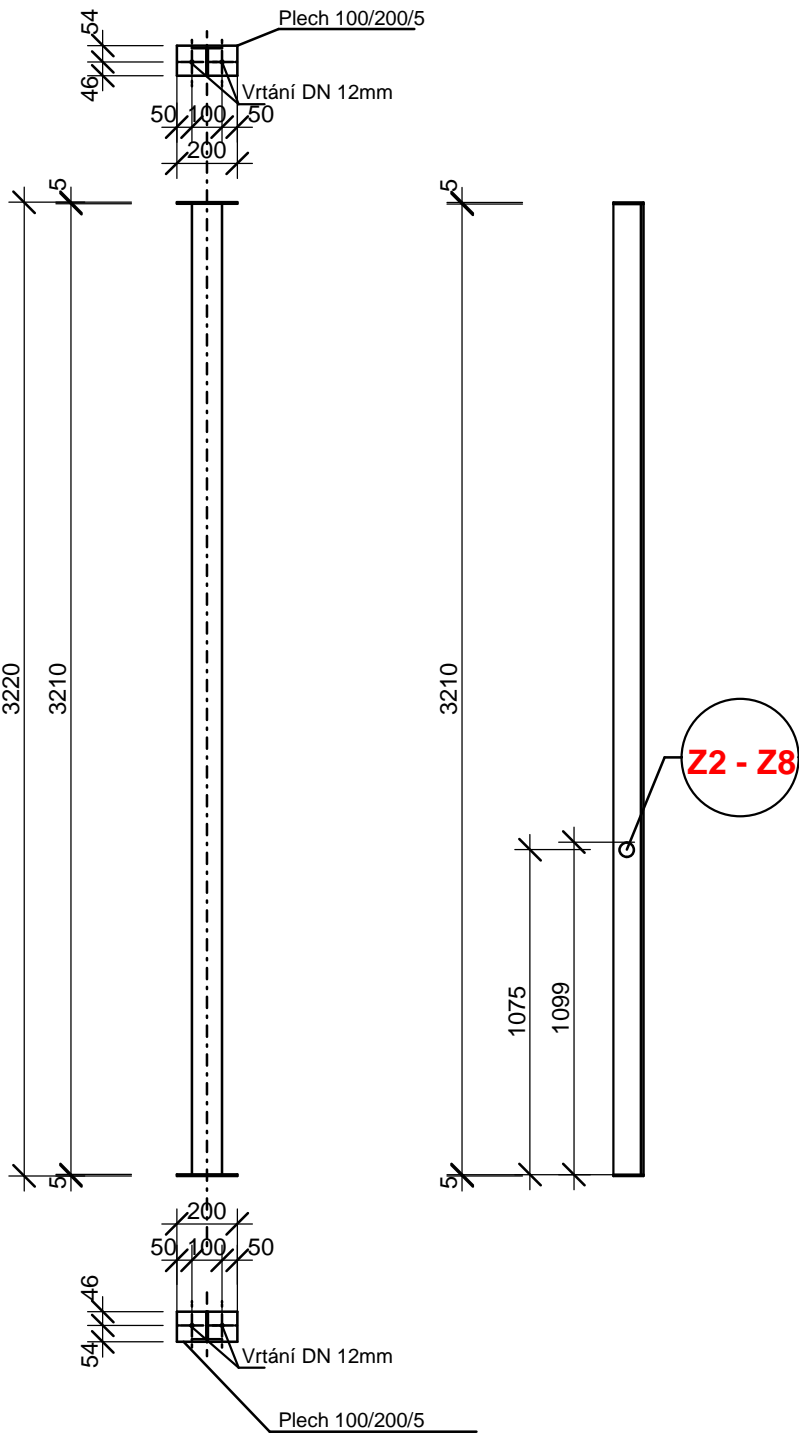

LEGENDA

Červeně jsou označeny stávající konstrukce zábradlí, které se upravují.

Autorizační razítko		Investor		Projekční kancelář	
		FC Slovan Liberec a.s. Na Hradbách 1300 460 01 Liberec		Ing. Radovan Novotný Projektant v oboru PS Vesecká 97, Liberec 6 provozovna - Vesecká 97, Liberec 6 IČO:490 80 300, č.autorizace: 0500722 mail:unirelax@volny.cz, tel:485 13 36 55, 602433611	
Vedoucí proj.	Zodpovědný proj.	Vypracoval		Stupeň	DPS
Ing. R. Novotný	Ing. R. Novotný			Ev. číslo	570/2017
Akce  <b>Tribuna západ FC Slovan Liberec přístavba výtahu</b>				Formát	10 x A4
				Datum	VII.2004
				Měřítko	1 : 50
Výkres  <b>Zámečnické konstrukce</b>				Stavební objekt	Č. výkresu
					<b>A9</b>