





Půdorys (1:250)

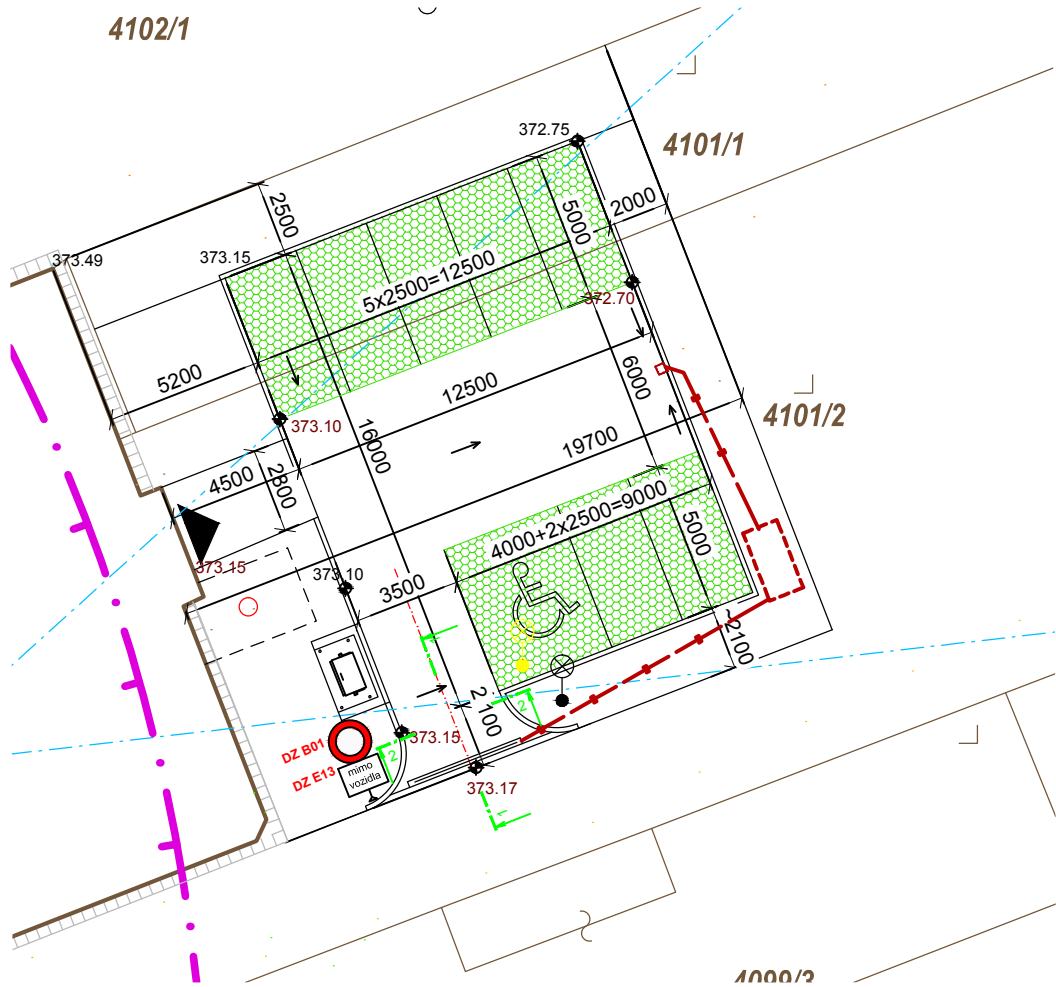


Řez 1 - 1 (1:50/50)

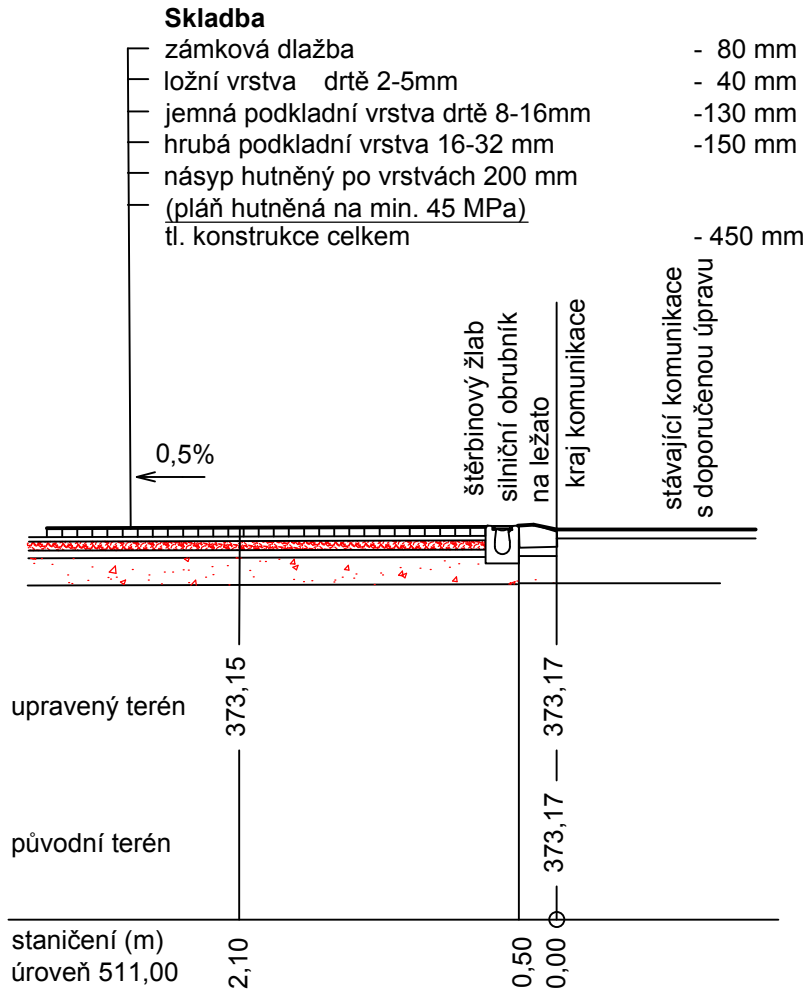

Řez 2 - 2 (1:50/50)

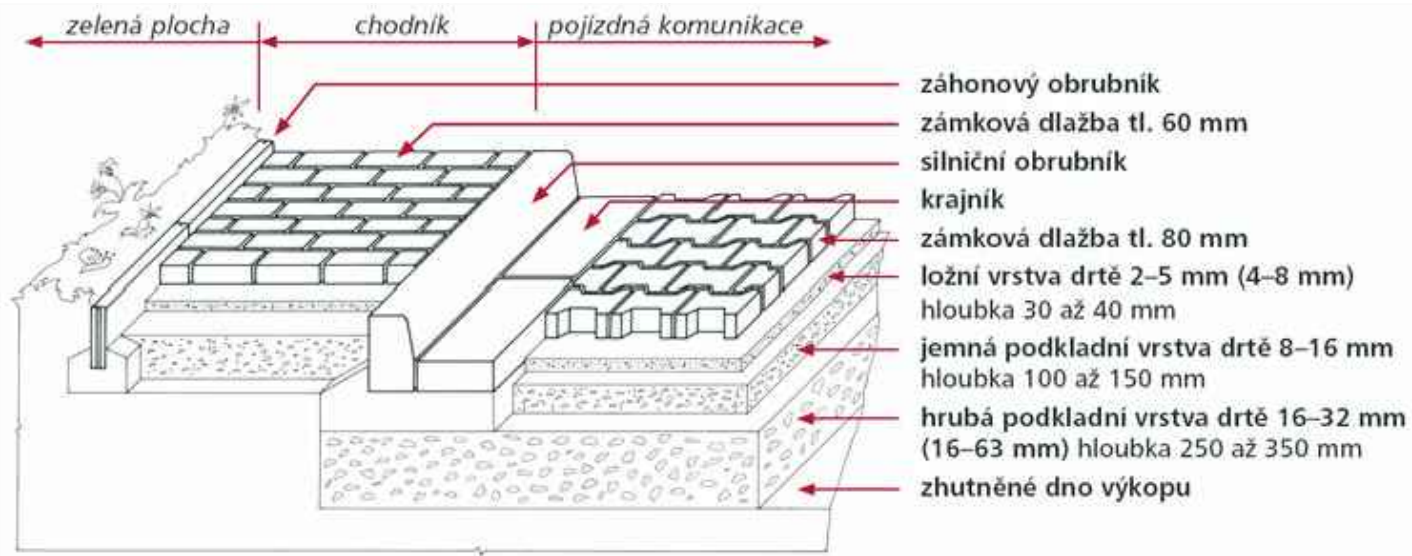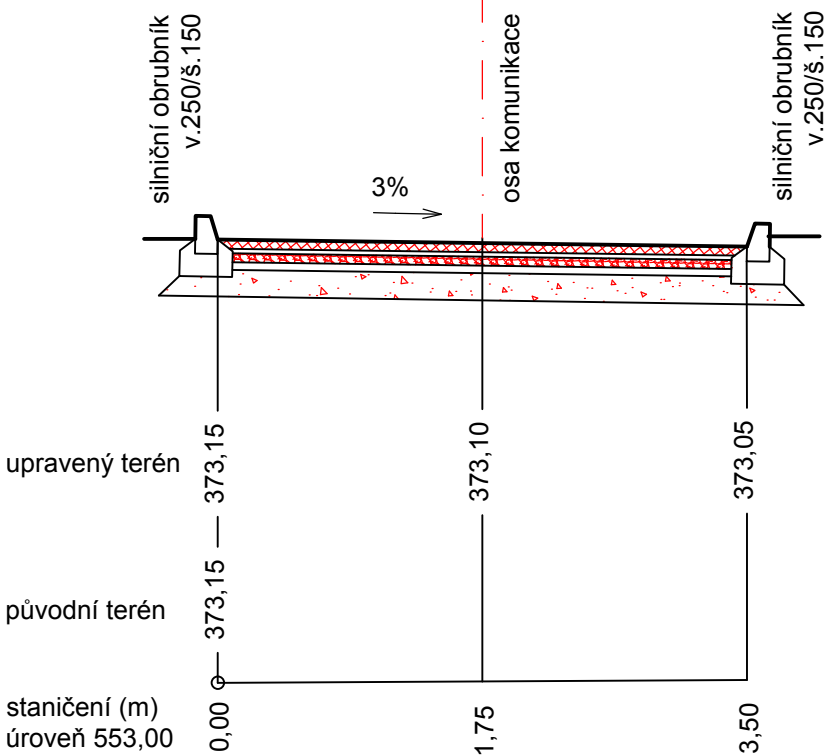

investor: Statutární město Liberec, nám. Dr. E. Beneše 1, 460 59 Liberec 1						 <div>AGORA ARCHITEKTONICKÝ A STAVEBNÍ ATÉLIER spol. s r.o. www.agora-liberec.cz</div>	
generální projektant stavby: AGORA spol. s r.o. U Soudu 536/6a, Liberec 2, 460 01 E-mail: agora@agora-liberec.cz , tel. 485 102 666							
vypracoval (projektant):		autorizoval (zodpovědný projektant):		schválil (vedoucí projektant):		zhotovitel části projektu:	
Ing.M.Zrník		Ing.arch.Zrník		Ing.arch. Zrník			
místo:		Žitavská 393/6, Liberec III – Jeřáb, 460 07					
kraj:	Liberecký	st. úřad:	Liberec	obec:	Liberec		
<div>Sociální bydlení města Liberce – Bytový dům F</div> <div>SO 03 - venkovní úpravy zpevněných ploch</div> <div>Vzorové řezy komunikací</div>							
stupeň PD:						DSP	
datum:						4.8.2017	
formát:						2 x A4	
měřítko:						1:250, 1:50/50	
č. zakázky:						2017/671	
číslo (ozn.) dokumentu:						D.2.1.2	