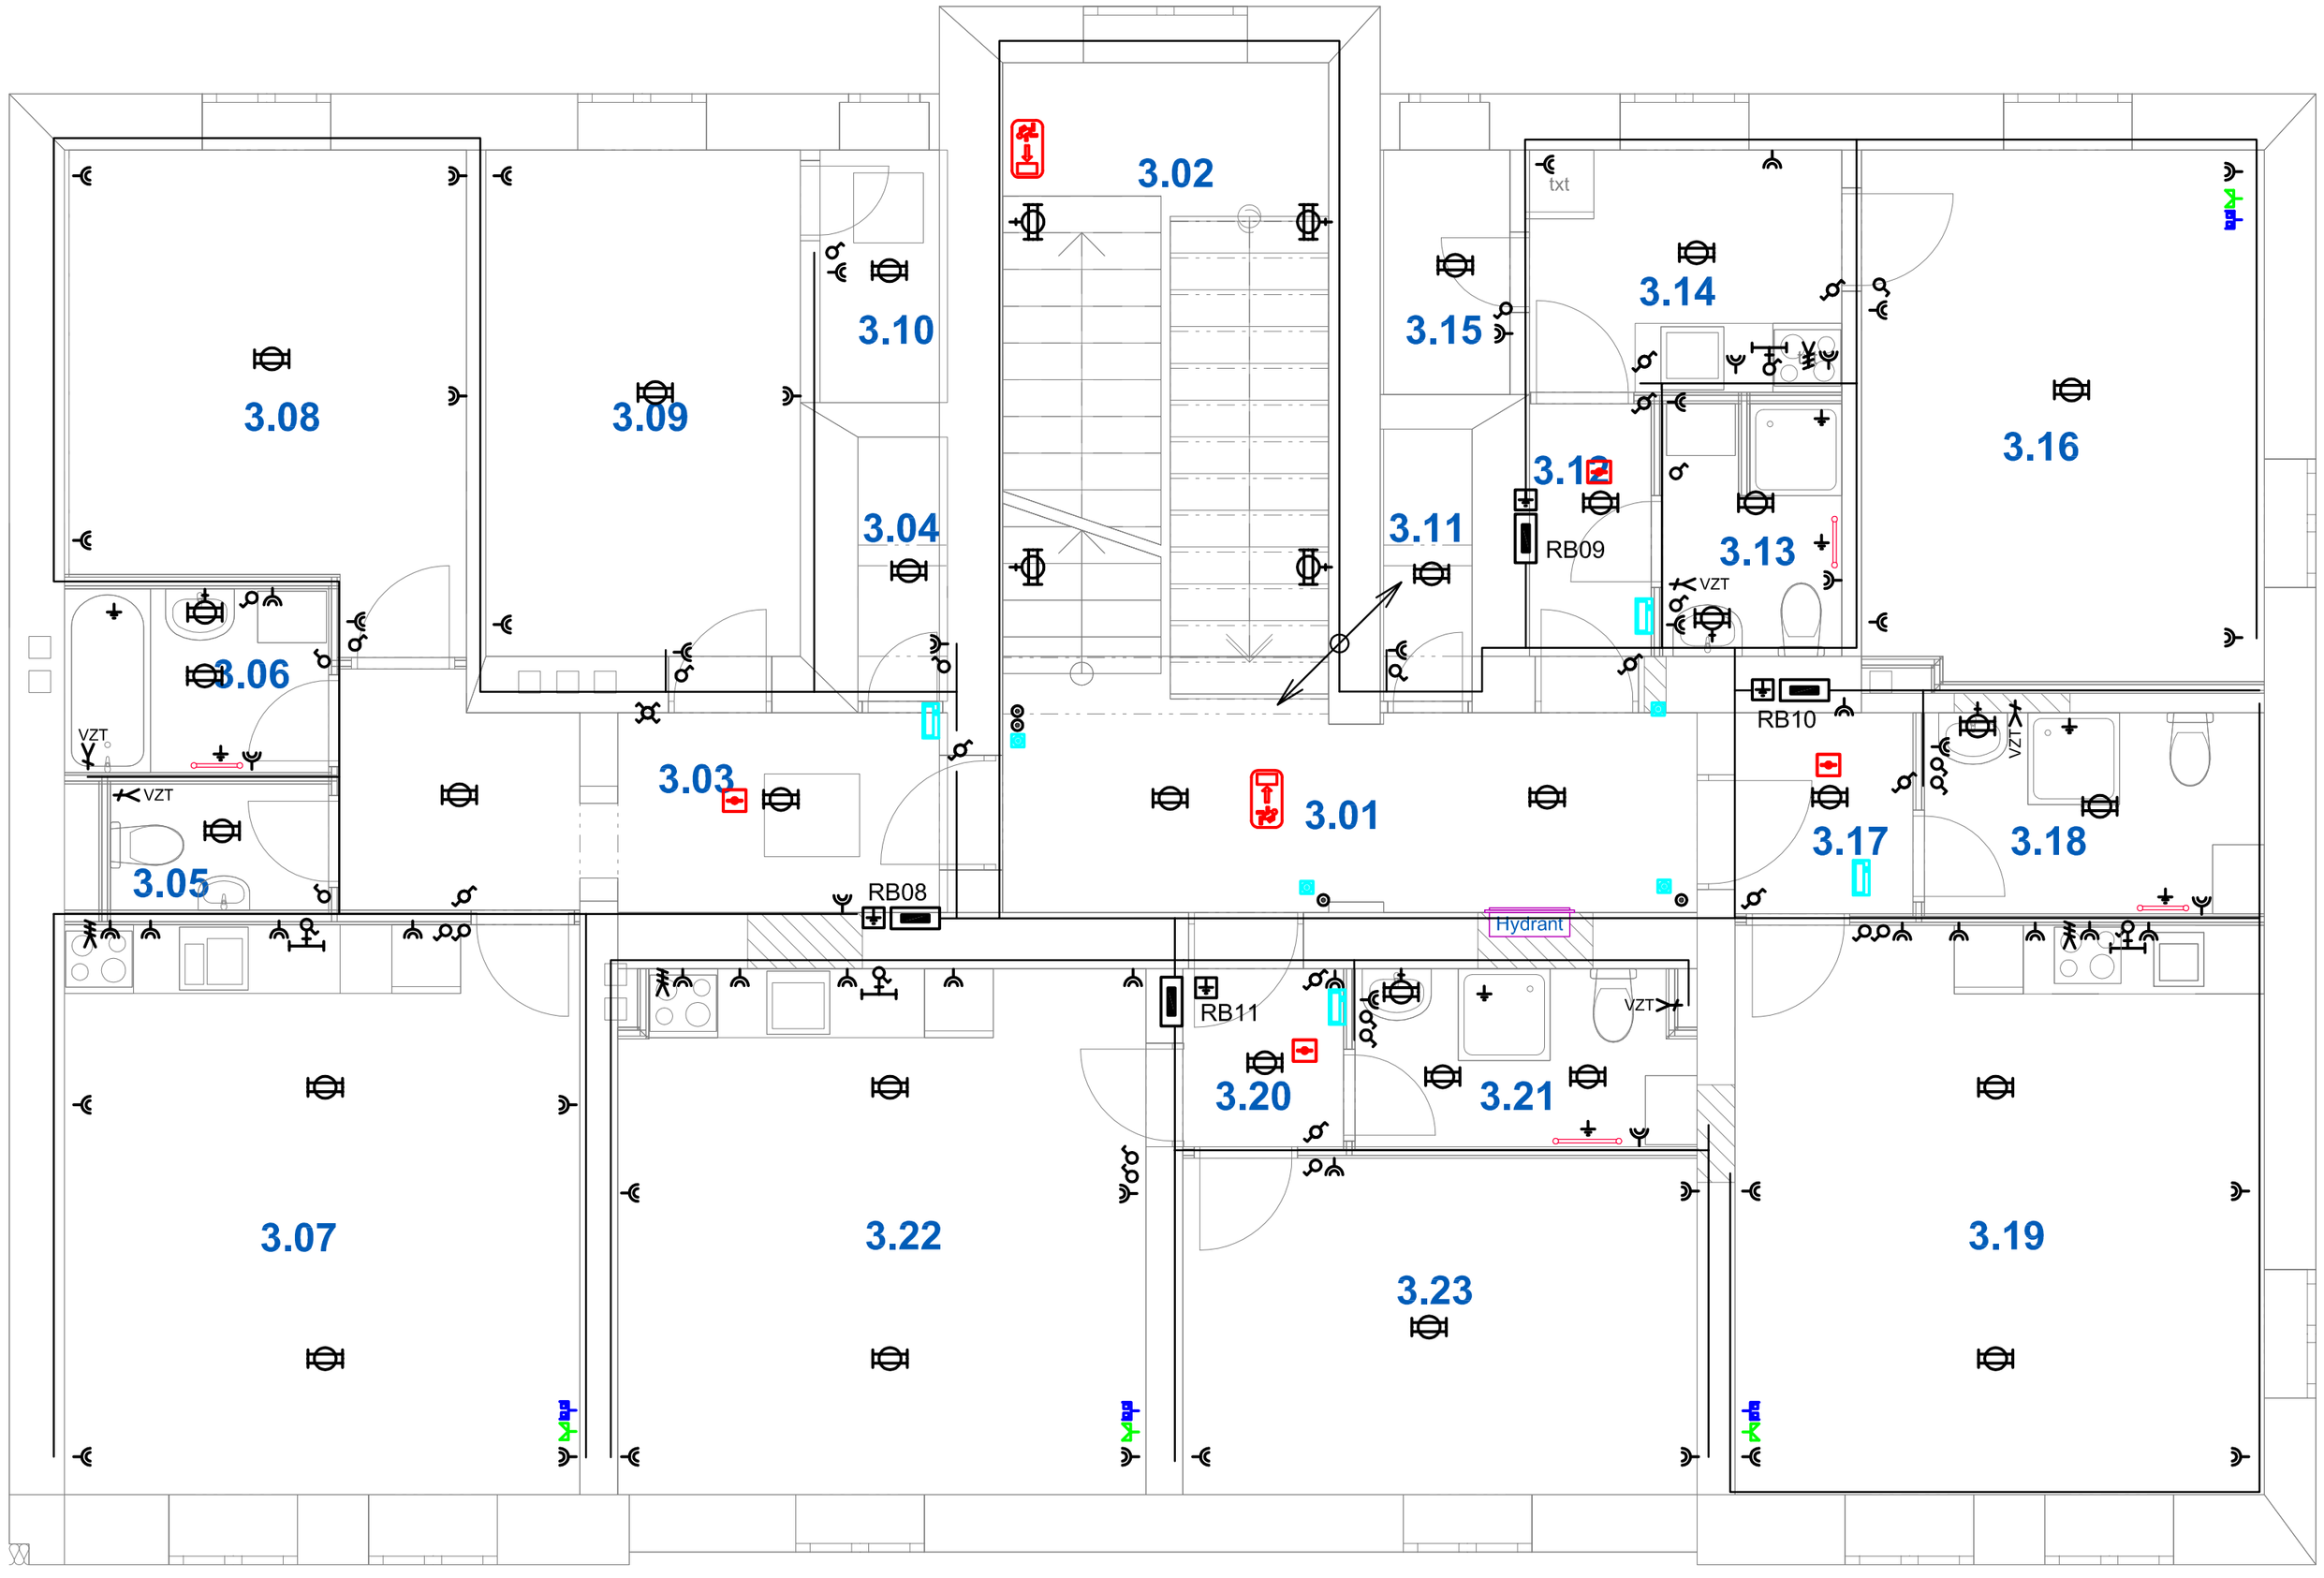

ID	Ozn.	Účel místnosti	Plocha(m2)
Spol. prost.	3.01	Hala	11,83
Spol. prost.	3.02	Schodiště	14,68
			26,51 m²

byt kategorie 3+KK

BYT 8	3.03	Vstupní hala	8,97
BYT 8	3.04	Šatna	1,63
BYT 8	3.05	WC	2,09
BYT 8	3.06	Koupelna	3,68
BYT 8	3.07	Obývací pokoj + KK	22,29
BYT 8	3.08	Ložnice 1	13,58
BYT 8	3.09	Ložnice 2	12,43
BYT 8	3.10	Šatna	2,29
			66,98 m²

byt kategorie 1+1

BYT 9	3.11	Komora	1,90
BYT 9	3.12	Vstupní hala	2,68
BYT 9	3.13	Koupelna	3,35
BYT 9	3.14	Kuchyně	5,74
BYT 9	3.15	Komora	2,34
BYT 9	3.16	Obývací pokoj	15,91
			31,93 m²

byt kategorie 1+KK

BYT 10	3.17	Vstupní hala	2,94
BYT 10	3.18	Koupelna	5,18
BYT 10	3.19	Obývací pokoj + KK	22,87
			30,99 m²

byt kategorie 2+KK

BYT 11	3.20	Vstupní hala	2,56
BYT 11	3.21	Koupelna	4,45
BYT 11	3.22	Obývací pokoj + KK	21,11
BYT 11	3.23	Ložnice	13,13
			41,25 m²

LEGENDA ZNAČEK

- SVÍTIDLO STROPNÍ
- SVÍTIDLO NÁSTĚNNÉ
- SVÍTIDLO NÁST. S ČIDLEM POHYBU
- ZÁSUVKA 230V
- TLAČÍTKO
- VYPÍNAČ Č.1
- VYPÍNAČ Č.6 (SCHODIŠŤOVÝ)
- ROZVADĚČ
- UZEMNĚNÍ / POSPOJENÍ
- TŘÍFÁZOVÝ VÝVOD
- OPTOKOUŘOVÉ ČIDLO
- DATOVÁ DVOUZÁSUVKA
- TV/R/SAT ZÁSUVKA
- SLUCHÁTKO DOMÁCÍHO TELEFONU
- ZVONKOVÉ TABLO DOM. TELEFONU
- ELEKTROZÁMEK
- ZVONKOVÉ TLAČÍTKO
- NOUZOVÉ SVÍTIDLO

investor: Statutární město Liberec, nám. Dr. E. Beneše 1, 460 59 Liberec 1

generální projektant stavby: AGORA spol. s r.o.
U Soudu 536/6a, Liberec 2, 460 01
E-mail: agora@agora4liberec.cz, tel. 485 102 666

AGORA ARCHITEKTONICKÝ A STAVEBNÍ ATELIER spol. s r.o.
www.agora-liberec.cz

vypracoval (projektant):	*autorizoval (zodpovědný projektant):*	*schválil (vedoucí projektant):*
M.Müller	Ing.arch.Zmlk	Ing.arch. Zmlk

zhotovitel části projektu:
MARTIN MÜLLER
Východní 1448, Liberec 30
E-mail: martin@martinmuller.cz
Tel. 602 145 061

místo: Žitavská 393/6, Liberec III – Jeřáb, 460 07

kraj: Liberecký | *st. úřad:* Liberec | *obec:* Liberec

Sociální bydlení města Liberce – Bytový dům F

Profese ELEKTROINSTALACE

ELEKTROINSTALACE 3.NP

stupeň PD:	DSP
datum:	20.7.2017
formát:	6 x A4
měřítko:	1:50
č. zakázky:	2017/671
číslo (ozn.) dokumentu:	D.1.4.4.5