


Ověřuje se za podmínek rozhodnutí
ze dne : 18.9.2017
Č.j. : MUDESNA/2035/2017/229/SU

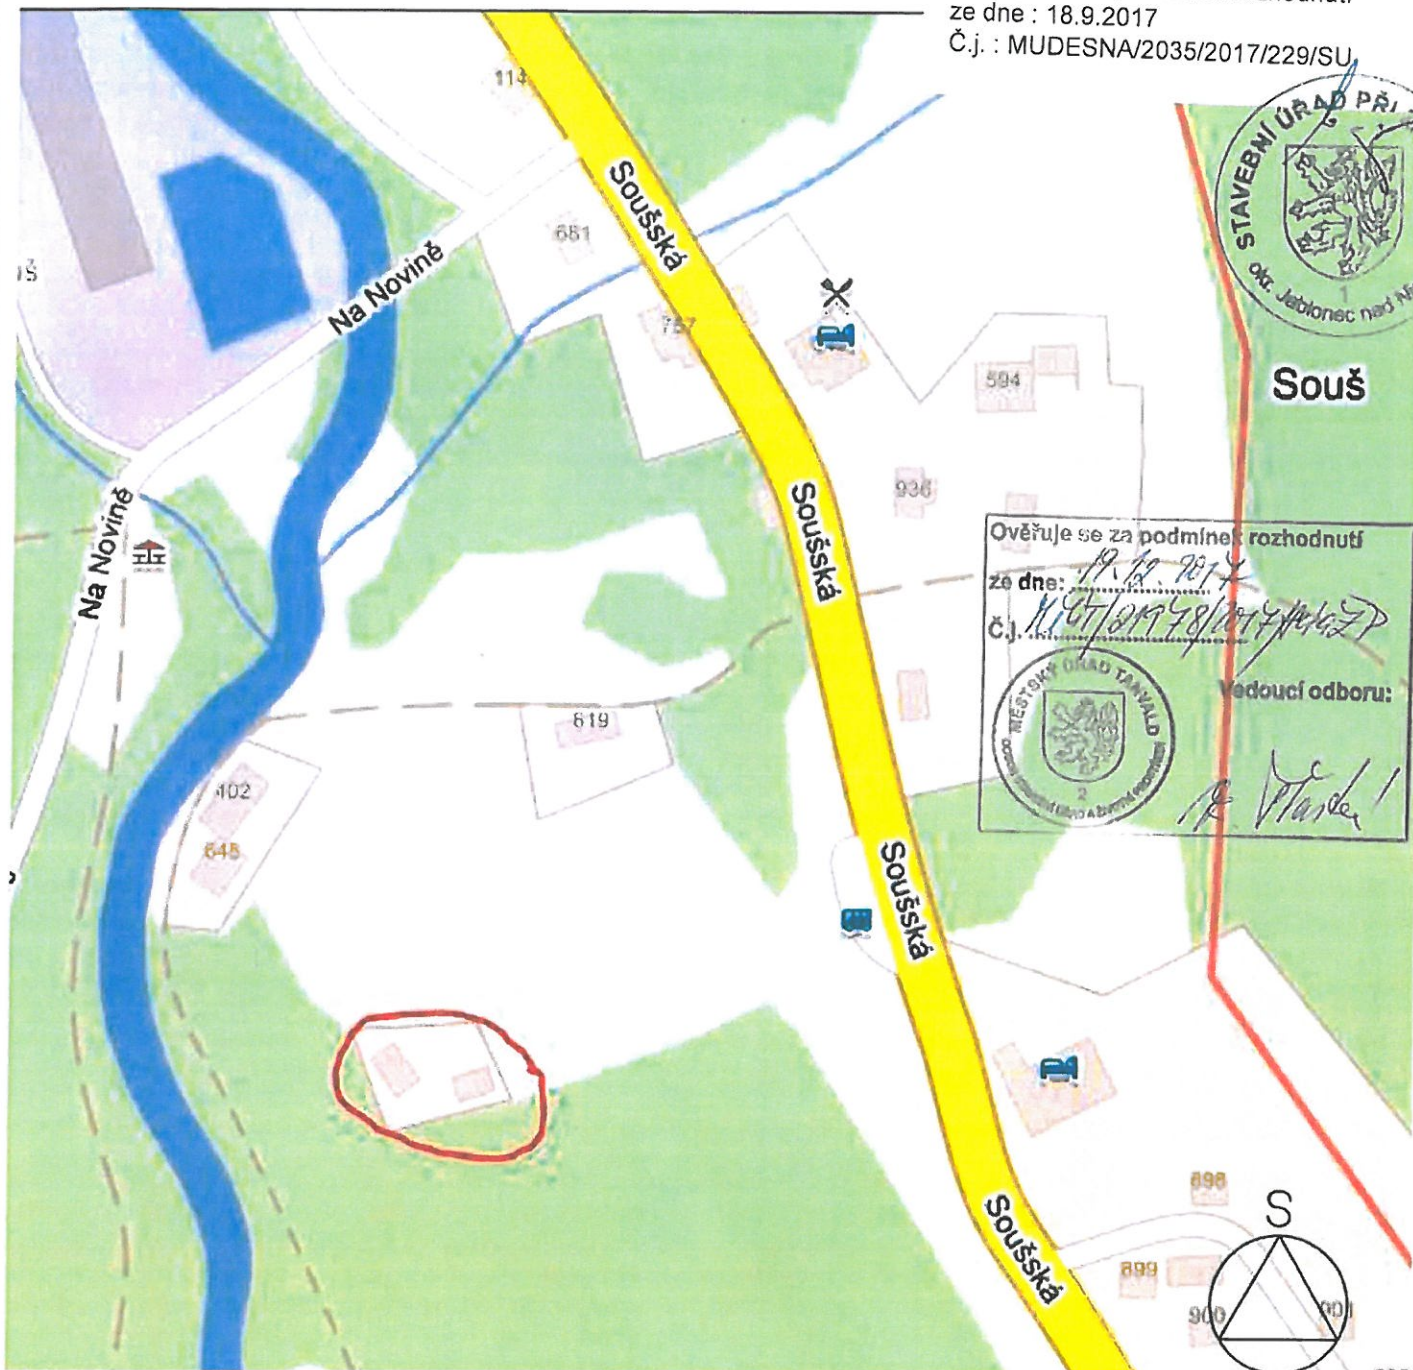


Ověřuje se za podmínek rozhodnutí
ze dne: 19.12.2017
Č.j.: MUDESNA/2035/2017/229/SU
Vedoucí odboru:
R. Vlček



Vedoucí projektu	Zodpov. projektant	vypracoval	 Ing. Hana Hermová tel:604 531 808 h.hermova@gmail.com Ladova 192, 460 14 Liberec XVII IČO: 88504816	
Ing.arch. M. Procházková	Ing. H. Hermová	Ing. H. Hermová		
Investor : Dům dětí a mládeže větrník Riegrova 16, 460 01 Liberec				
REKREAČNÍ CHATA VĚTRNÍK 2 - ČOV se vsakem k.ú. Desná III-Souš, p.č. 1812 			Datum	06/2017
			Stupeň	DSP
			Zak.č.	013/2017
			Měříto výkresu	-
			Č.výkresu	Paré
Výkres			C01	
C. Situační výkresy Situaceširších vztahů				



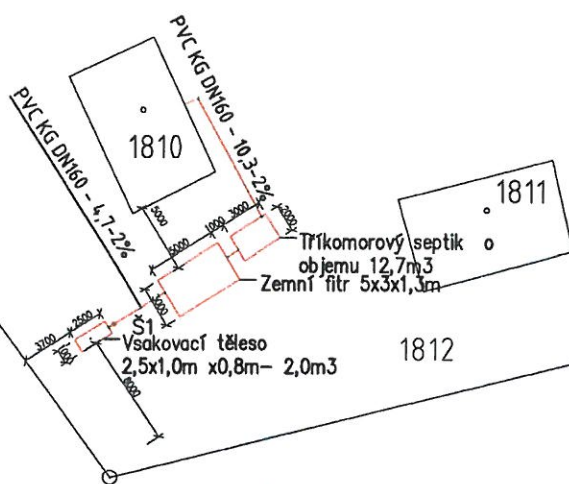


Ověřuje se za podmínek rozhodnutí
ze dne : 18.9.2017
Č.j. : MUDESNA/2035/2017/229/SU



1834

Vedoucí projektu Ing. arch. M. Procházková	Zodpov. projektant Ing. H. Hermová	Vypracoval Ing. H. Hermová	Ing. Hana Hermová tel: 804 531 808 h.hermova@gmail.com Ledova 192, 460 14 Liberec XVII IČO: 68504816
Investor : Dům dětí a mládeže větřík Riegrova 16, 460 01 Liberec			Datum 06/2017
REKREAČNÍ CHATA VĚTRNÍK 2 - ČOV se vsakem k.ú. Desná III-Souš, p.č. 1812			Stupeň DSP
Výkres C. Situační výkresy Celková situace			Zak.č. 013/2017
			Měřítko výkresu 1 : 200
			Č.výkresu Paré
			C02

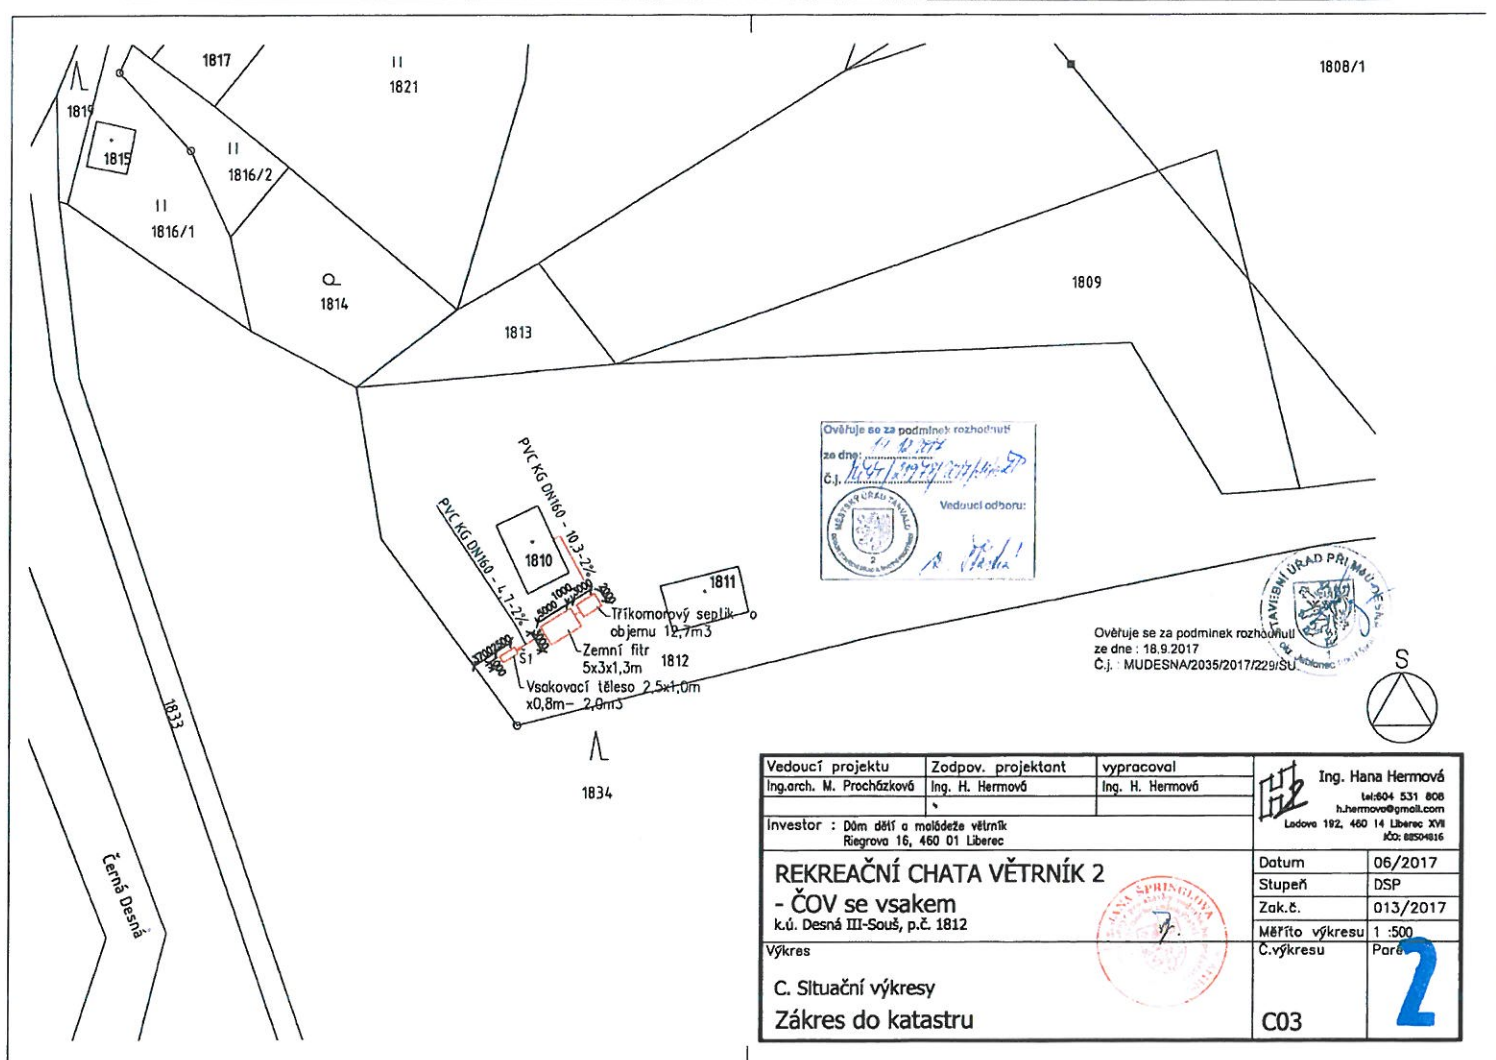

Vedoucí projektu Ing. arch. M. Procházková	Zodpov. projektant Ing. H. Hermová	Vypracoval Ing. H. Hermová	Ing. Hana Hermová tel: 604 531 808 h.hermova@gmail.com Ledová 182, 460 01 Liberec XVII IČO: 68504816
Investor : Dům dětí a mládeže Větrník Riegrova 16, 460 01 Liberec			Datum 06/2017
REKREAČNÍ CHATA VĚTRNÍK 2 - ČOV se vsakem k.ú. Desná III-Souš, p.č. 1812			Stupeň DSP
Výkres C. Situační výkresy Zákres do katastru			Zak.č. 013/2017
			Měřítko výkresu 1 : 500
			Č. výkresu Paré
			C03