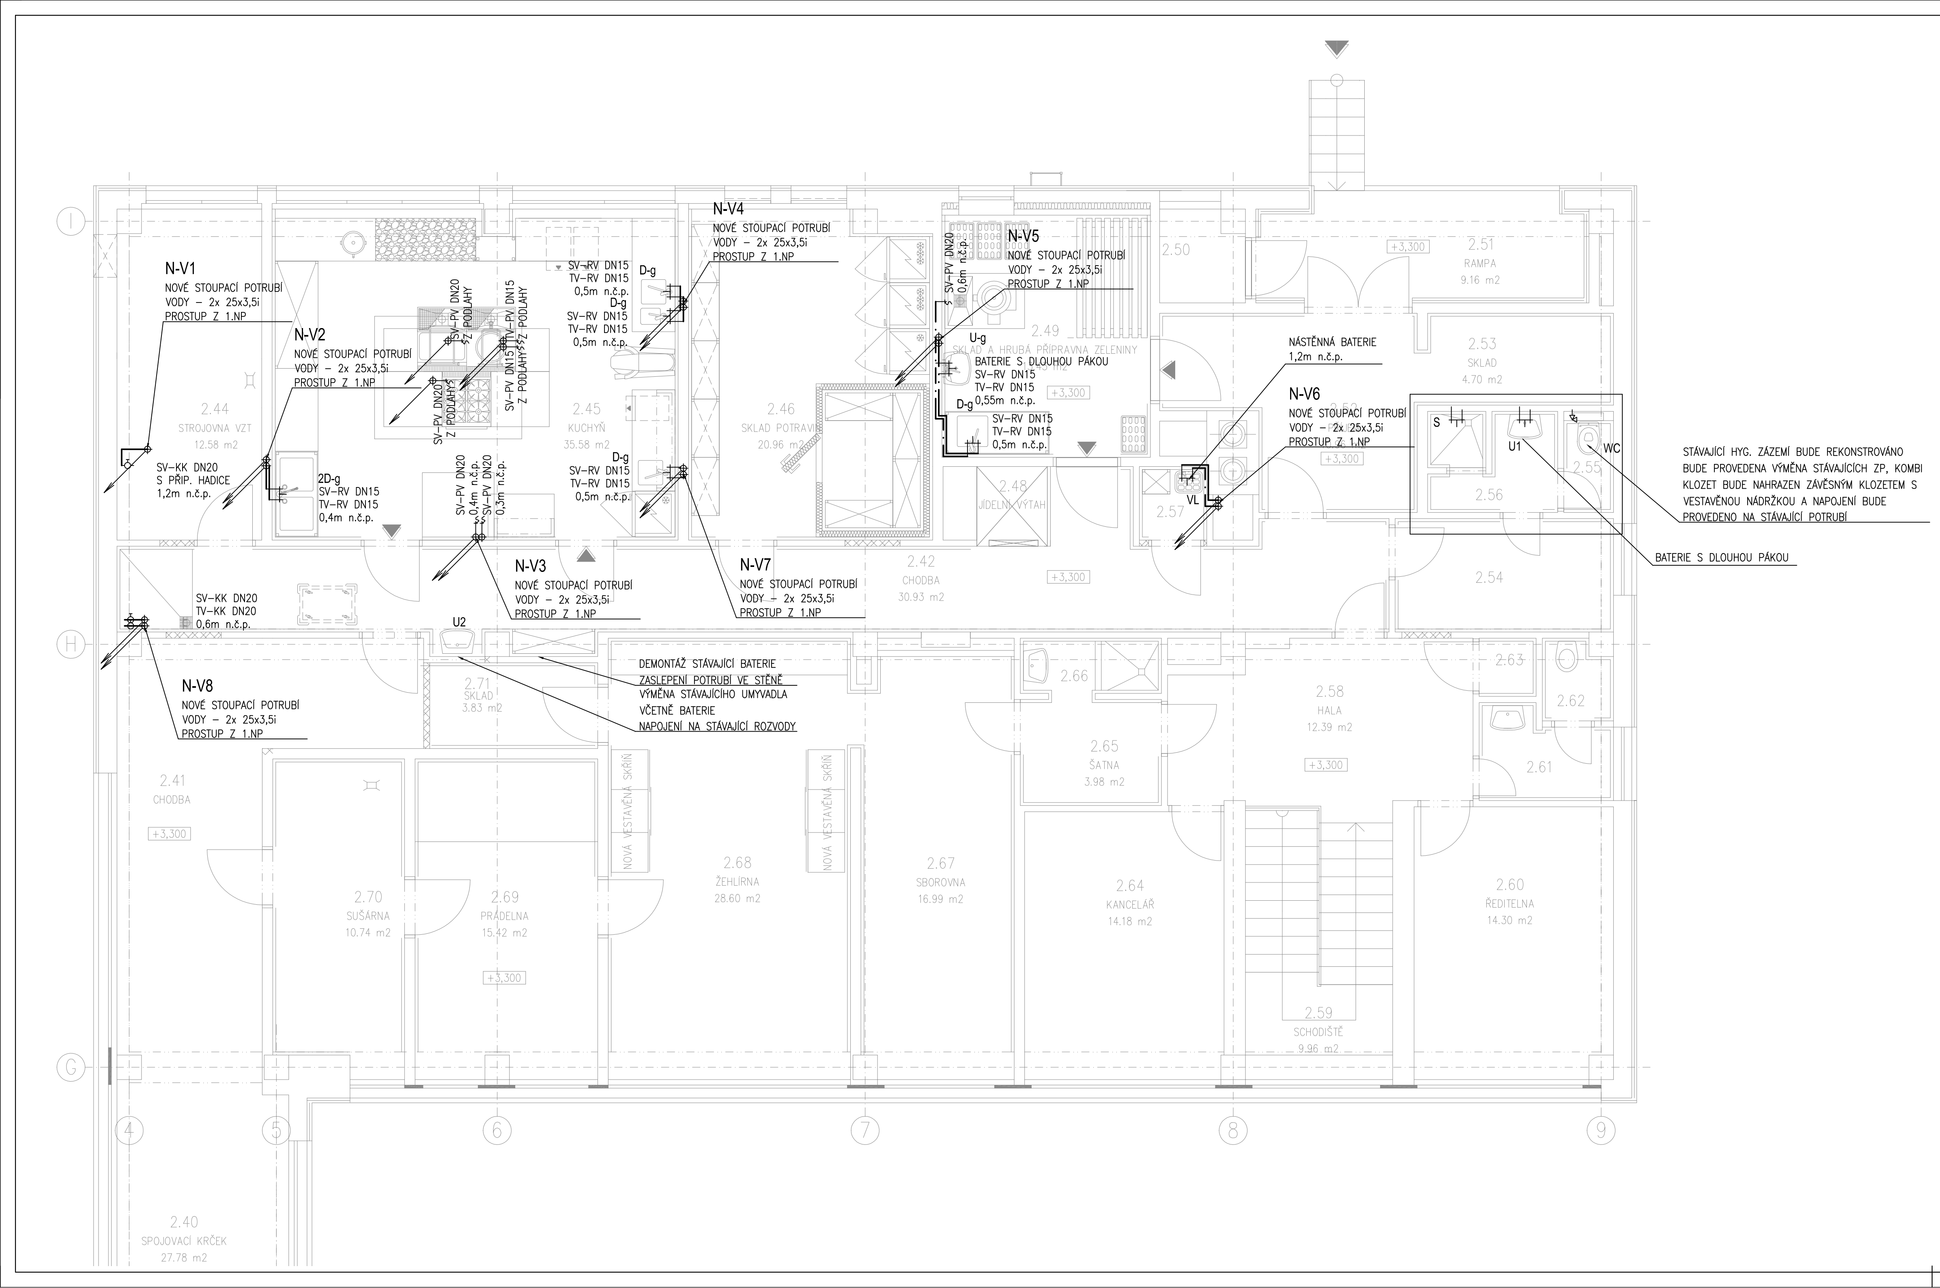

LEGENDA MÍSTNOSTÍ

Č.M.	NÁZEV MÍSTNOSTI	PLOCHA m2	DRUH PODLAHY	SKLADBA	SV. VÝŠKA [M]	POZNÁMKA
2.40	SPOJOVACÍ KRČEK	27,78	KERAMICKÁ DLAŽBA		2,87 – 2,93	KERAM.SOKL. 100 MM
2.42						
2.43	NEOBSAZENO					
2.44						
2.45						
2.46						
2.47	NEOBSAZENO					
2.48						
2.49						
2.50						
2.51						
2.52						
2.53						
2.54						
2.55						
2.56						
2.57		1,43			2,85	
2.58	HALA	12,39	KERAMICKÁ DLAŽBA		2,85	KERAM.SOKL. 100 MM
2.59	SCHODIŠTĚ	9,96	KERAMICKÁ DLAŽBA			KERAM.SOKL. 100 MM
2.60	ŘEDITELNA	14,30	KOBERCE		2,87	
2.61	UMYVÁRNA	3,00	KERAMICKÁ DLAŽBA		2,85	KERAM. OBKLAD DO 2%
2.62	WC	1,45	KERAMICKÁ DLAŽBA		2,85	KERAM. OBKLAD DO 2%
2.63	SKLAD	0,88	KERAMICKÁ DLAŽBA		2,85	KERAM. OBKLAD DO 2%
2.64	KANCELÁŘ	14,18	KOBERCE		2,85	
2.65	ŠATNA	3,98	KERAMICKÁ DLAŽBA		2,85	KERAM. OBKLAD DO 2%
2.66	UMYVÁRNA	2,15	KERAMICKÁ DLAŽBA		2,85	KERAM. OBKLAD DO 2%
2.67	SBOROVNA	16,99	KERAMA.DLAŽBA+KOBEREC		2,85	KERAM. OBKLAD DO 2%
2.68	ŽEHLÍRNA	28,60	KERAMICKÁ DLAŽBA		2,85	KERAM. OBKLAD DO 2%
2.69	PRÁDELNA	15,42	KERAMICKÁ DLAŽBA		2,85	KERAM. OBKLAD DO 2%
2.70	SUŠÁRNA	10,74	KERAMICKÁ DLAŽBA		2,85	KERAM. OBKLAD DO 2%

LEGENDA:

SV – STUDENÁ VODA (ČLENĚNÉ POTRUBÍ PPR PRŮŘEZLOVANÉ)
TV – TEPLÁ VODA (ČLENĚNÉ POTRUBÍ PPR PRŮŘEZLOVANÉ)
CI – CIRKULACE (ČLENĚNÉ POTRUBÍ PPR PRŮŘEZLOVANÉ)

LEGENDA ZNAČENÝCH PŘÍSTROJŮ:

D-g	BAT. - DRŽÁK	BAT. DN15, 0,5m n.p.
2D-g	BAT. - DRŽÁK	BAT. DN15, 0,4m n.p.
U-g	BAT. - UMYVADLO	BAT. DN15, 0,55m n.p.
U1	UMYVADLO	BAT. DN15, 0,55m n.p.
U2	UMYVADLO	BAT. DN15, 0,55m n.p.
WC	WC - SPLACH.	SPLACH. DN15, 0,3m n.p.
S	SPRCHA	SPRCHOVÁ BATERIE, 1,2m n.p.
VL	VLÁKNO	PP DN32, 1,0m n.p.

PRO PŘÍPAD ROZDÍLNÉ POLOHY MÍSTA ZNÁZORNĚNÝCH PŘÍSTROJŮ VODOVODNÍ A ODPADNÍ INSTALACE VE SKUTEČNOSTI PROVÉST VODOVODNÍ PŘÍPOJKU TAK, ABY BYLA ZAJIŠTĚNA ČINNOST VŠECHNO ZDE PŘEDEPSANÝCH ZAŘÍZENÍ BUDE PODMÍNKA ČISTOTA ZE SKUTEČNOSTI

Revize Číslo	Datum	Popis změny	Vypracoval	Podpis

Investor:	**Statutární městoLiberec** nám. Dr. E. Beneše 1 460 59 Liberec 1 485 243 111 info@magistrat.liberec.cz	Schéma	
Generální projektant:	**STORING spol. s r.o.** Zitavská 727/16 460 07 Liberec 3 tel.: 485 388 111 e-mail: info@storing.cz		
Projektant části PD:	**Ing. Hana Hrochová** Hrabalova 1315 460 14 Liberec tel.: 777 001 352 e-mail: hanka.hrochova@gmail.com	±0,000 = 387,100	B.p.v.

Místo stavby:	Liberec	HIP:	Ing. Petr Pospíšil	Číslo zak.:	17x06
Kraj:	Liberecký	Odpovědný projektant:	Ing. Hana Hrochová	Formát:	8xA4
Katastrální území:	Rochlice u Liberece (682314)	Vypracoval:	Ing. Hana Hrochová	Datum:	08/2017
Stupeň:	Dokumentace pro provedení stavby			Měřítko:	1:50

Název stavby: **MŠ Kamarád Liberec - stavební úpravy kuchyně**
vypracování PD stavebních úprav kuchyně II

Číslo parc:

Stavební objekt:

Část: Zdravotně technické instalace

Název dokumentu: **Půdorys 2.NP - vodovod**

Kód dokumentu:	17x06	DPS	000	D1.04.100	104	00
	číslo zakázky	stupeň	st.objekt	členění dokumentace	číslo výkresu	revize