
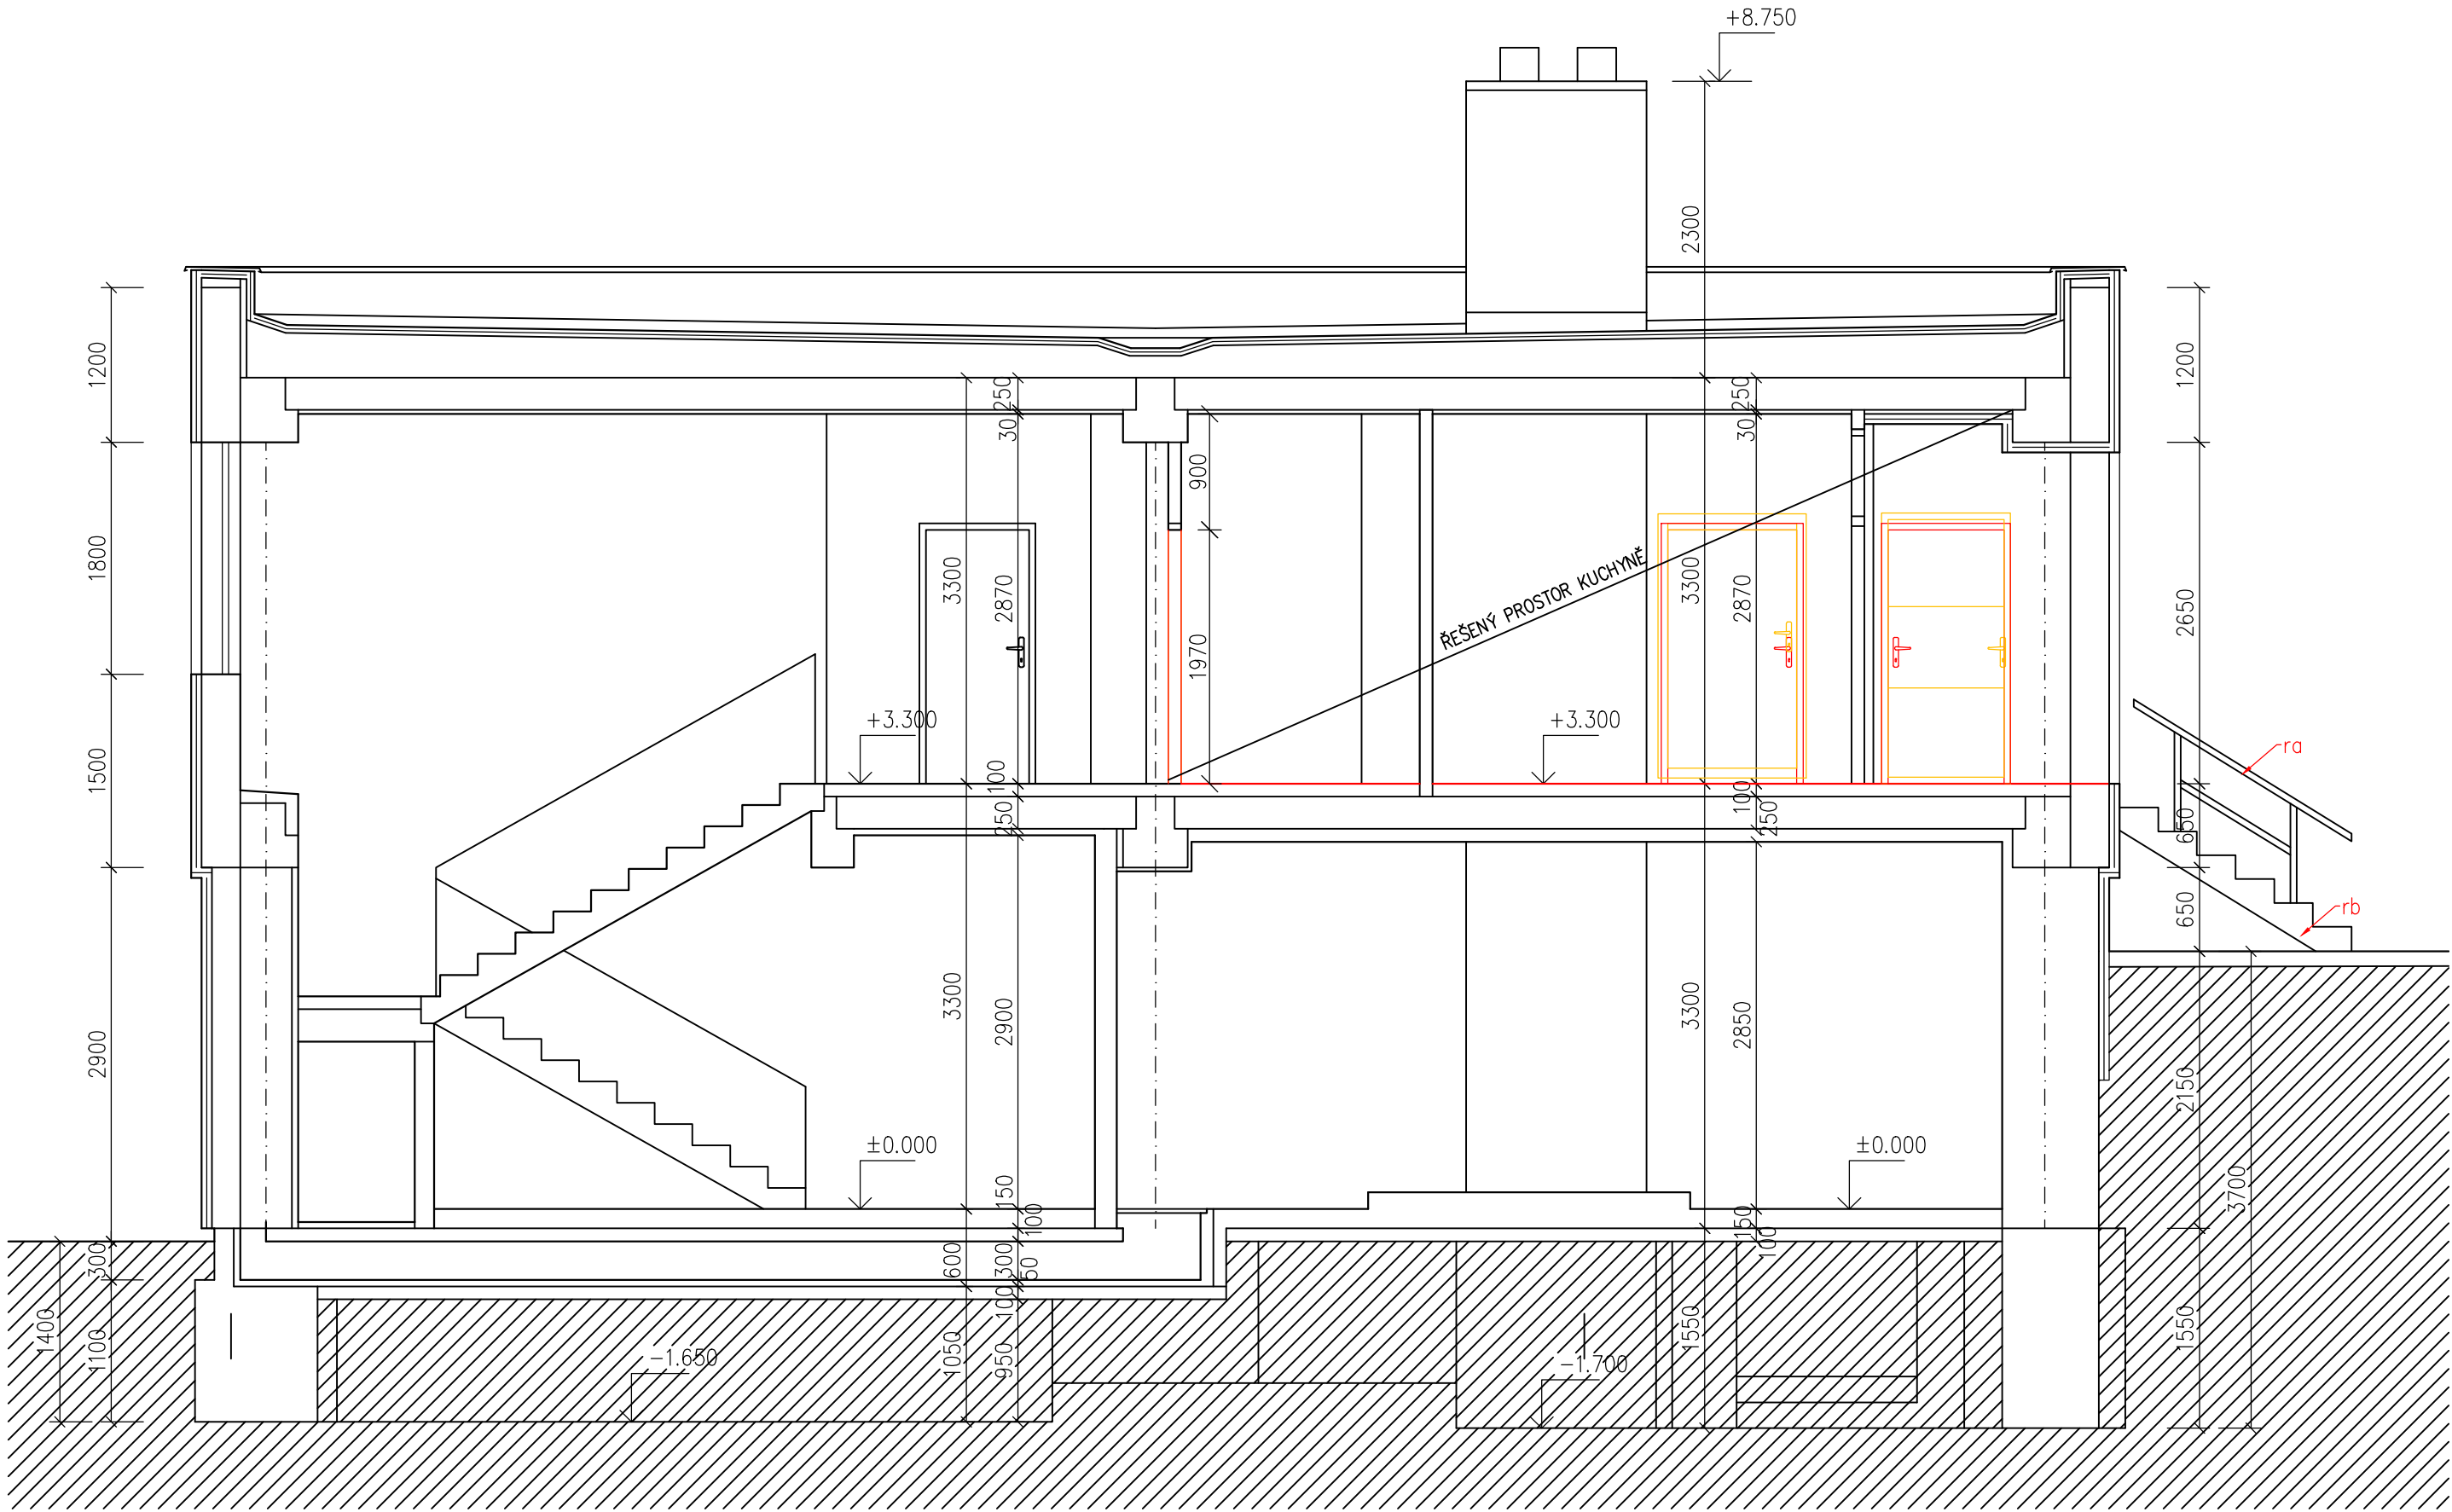


ŘEZ B-B  
HOSPODÁŘSKÝ PAVILON  
M 1:50

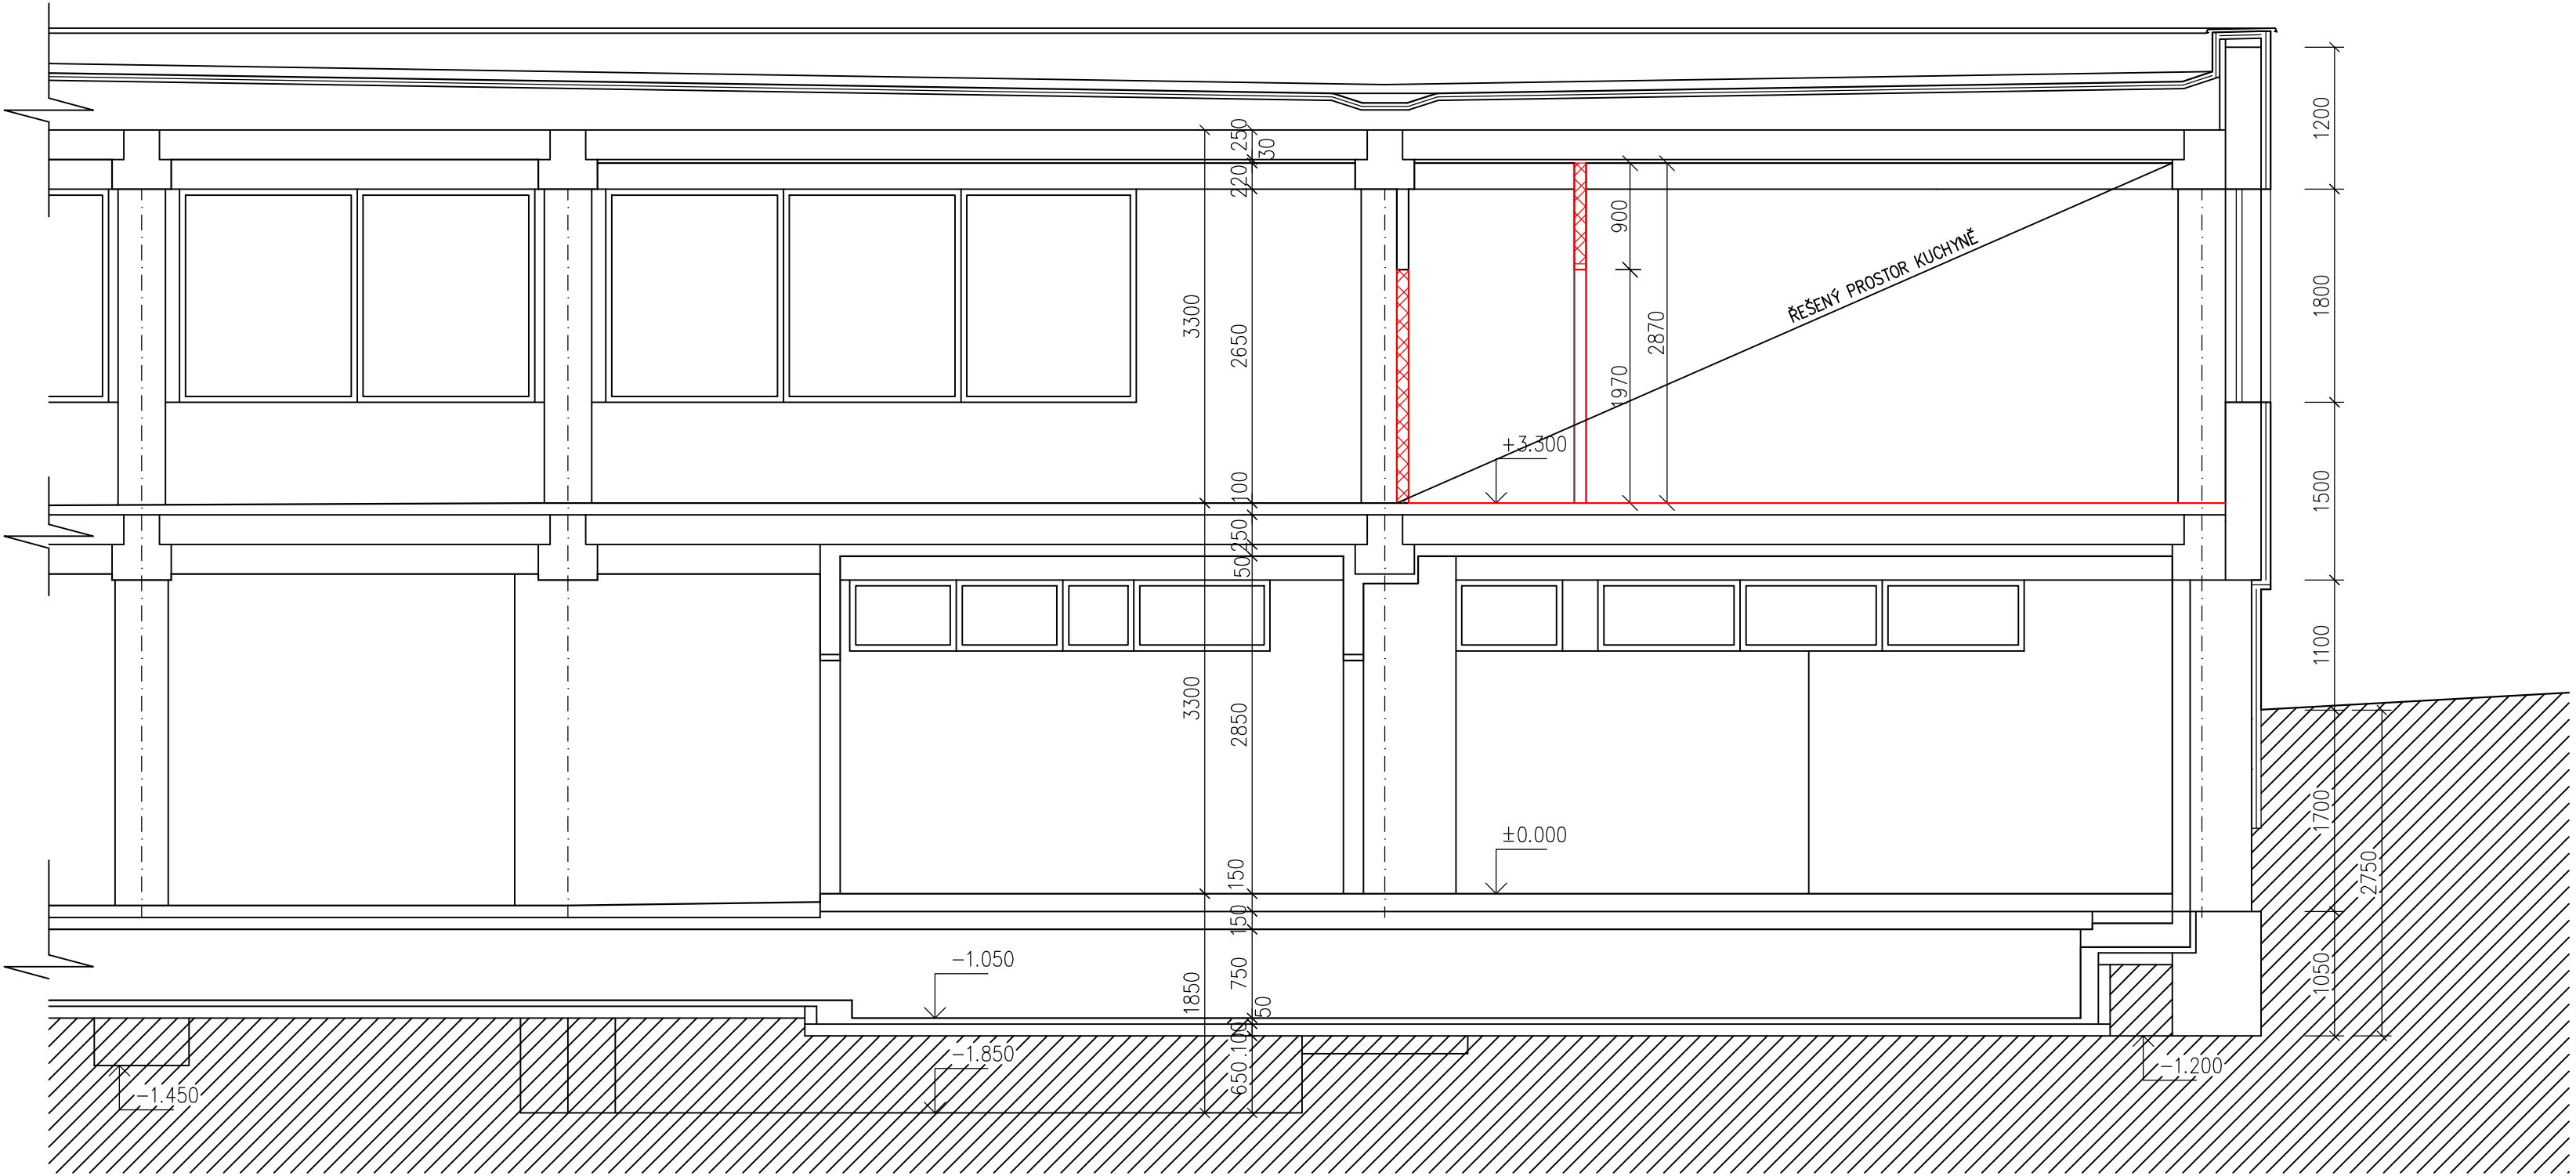

POZNÁMKY:  
ra - OČIŠTĚNÍ A ZRENOVOVÁNÍ NATĚRU ZÁBRADLÍ, ZÁBRADLÍ OPATŘENO 1xZÁKLADNÍM + 2x VRCHNÍM NATĚREM  
rb - DEMONTÁŽ SCHODIŠŤOVÝCH KOLEJNIC + SANACE STÁVAJÍCÍHO PŘEDLOŽENÉHO SCHODIŠTĚ


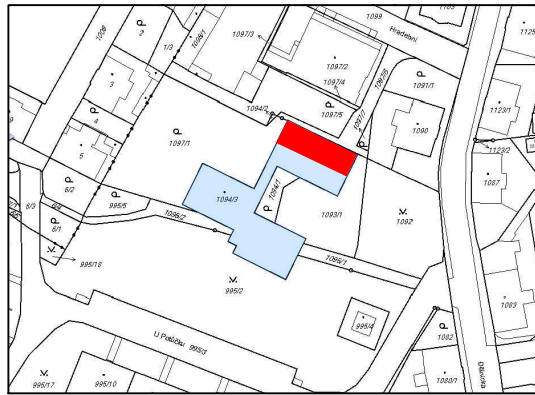


ŘEZ C-C  
HOSPODÁŘSKÝ PAVILON  
M 1:50



LEGENDA:

- Stávající konstrukce
- Nový stav
- Bourací práce

Revize	Číslo	Datum	Popis změny	Vypracoval	Podpis

Investor:	<b>Statutární město Liberec</b> nám. Dr. E. Beneše 1 460 59 Liberec 1 485 243 111 info@magistrat.liberec.cz		Schéma		±0,000 = 387,100	B.p.v.
Generální projektant:	<b>STORING spol. s r.o.</b> Žitavská 727/16 460 07 Liberec 3 485 388 111 info@storing.cz					
tel.:	485 388 111					
e-mail:	info@storing.cz					
Projektant části PD:	<b>STORING spol. s r.o.</b> Žitavská 727/16 460 07 Liberec 3 485 388 111 info@storing.cz					
tel.:	485 388 111					
e-mail:	info@storing.cz					
Místo stavby:	Liberec	HIP:	Ing. Petr Pospíšil	Číslo zak.:	17x06	
Kraj:	Liberecký	Odpovědný projektant:	Ing. Petr Pospíšil	Formát:	8xA4	
Katastrální území:	Rochlice u Liberce (682314)	Vypracoval:	Ing. Filip Hons	Datum:	08/2017	
Stupeň:	Dokumentace pro provádění stavby			Mřítko:	1:50	
Název stavby:	<b>MŠ Kamarád Liberec - stavební úpravy kuchyně</b> vypracování PD stavebních úprav kuchyně II					Číslo paré:
Stavební objekt:	Architektonické a stavebně technické řešení					
Část:	Řez B-B, Řez C-C					
Název dokumentu:						
Kód dokumentu:	17x06 číslo zakázky	DPS stupeň	000 st objekt	D1.01.100 číslení dokumentace	103 číslo výkresu	00 revize