


Zákres do snímku z KN
1:500

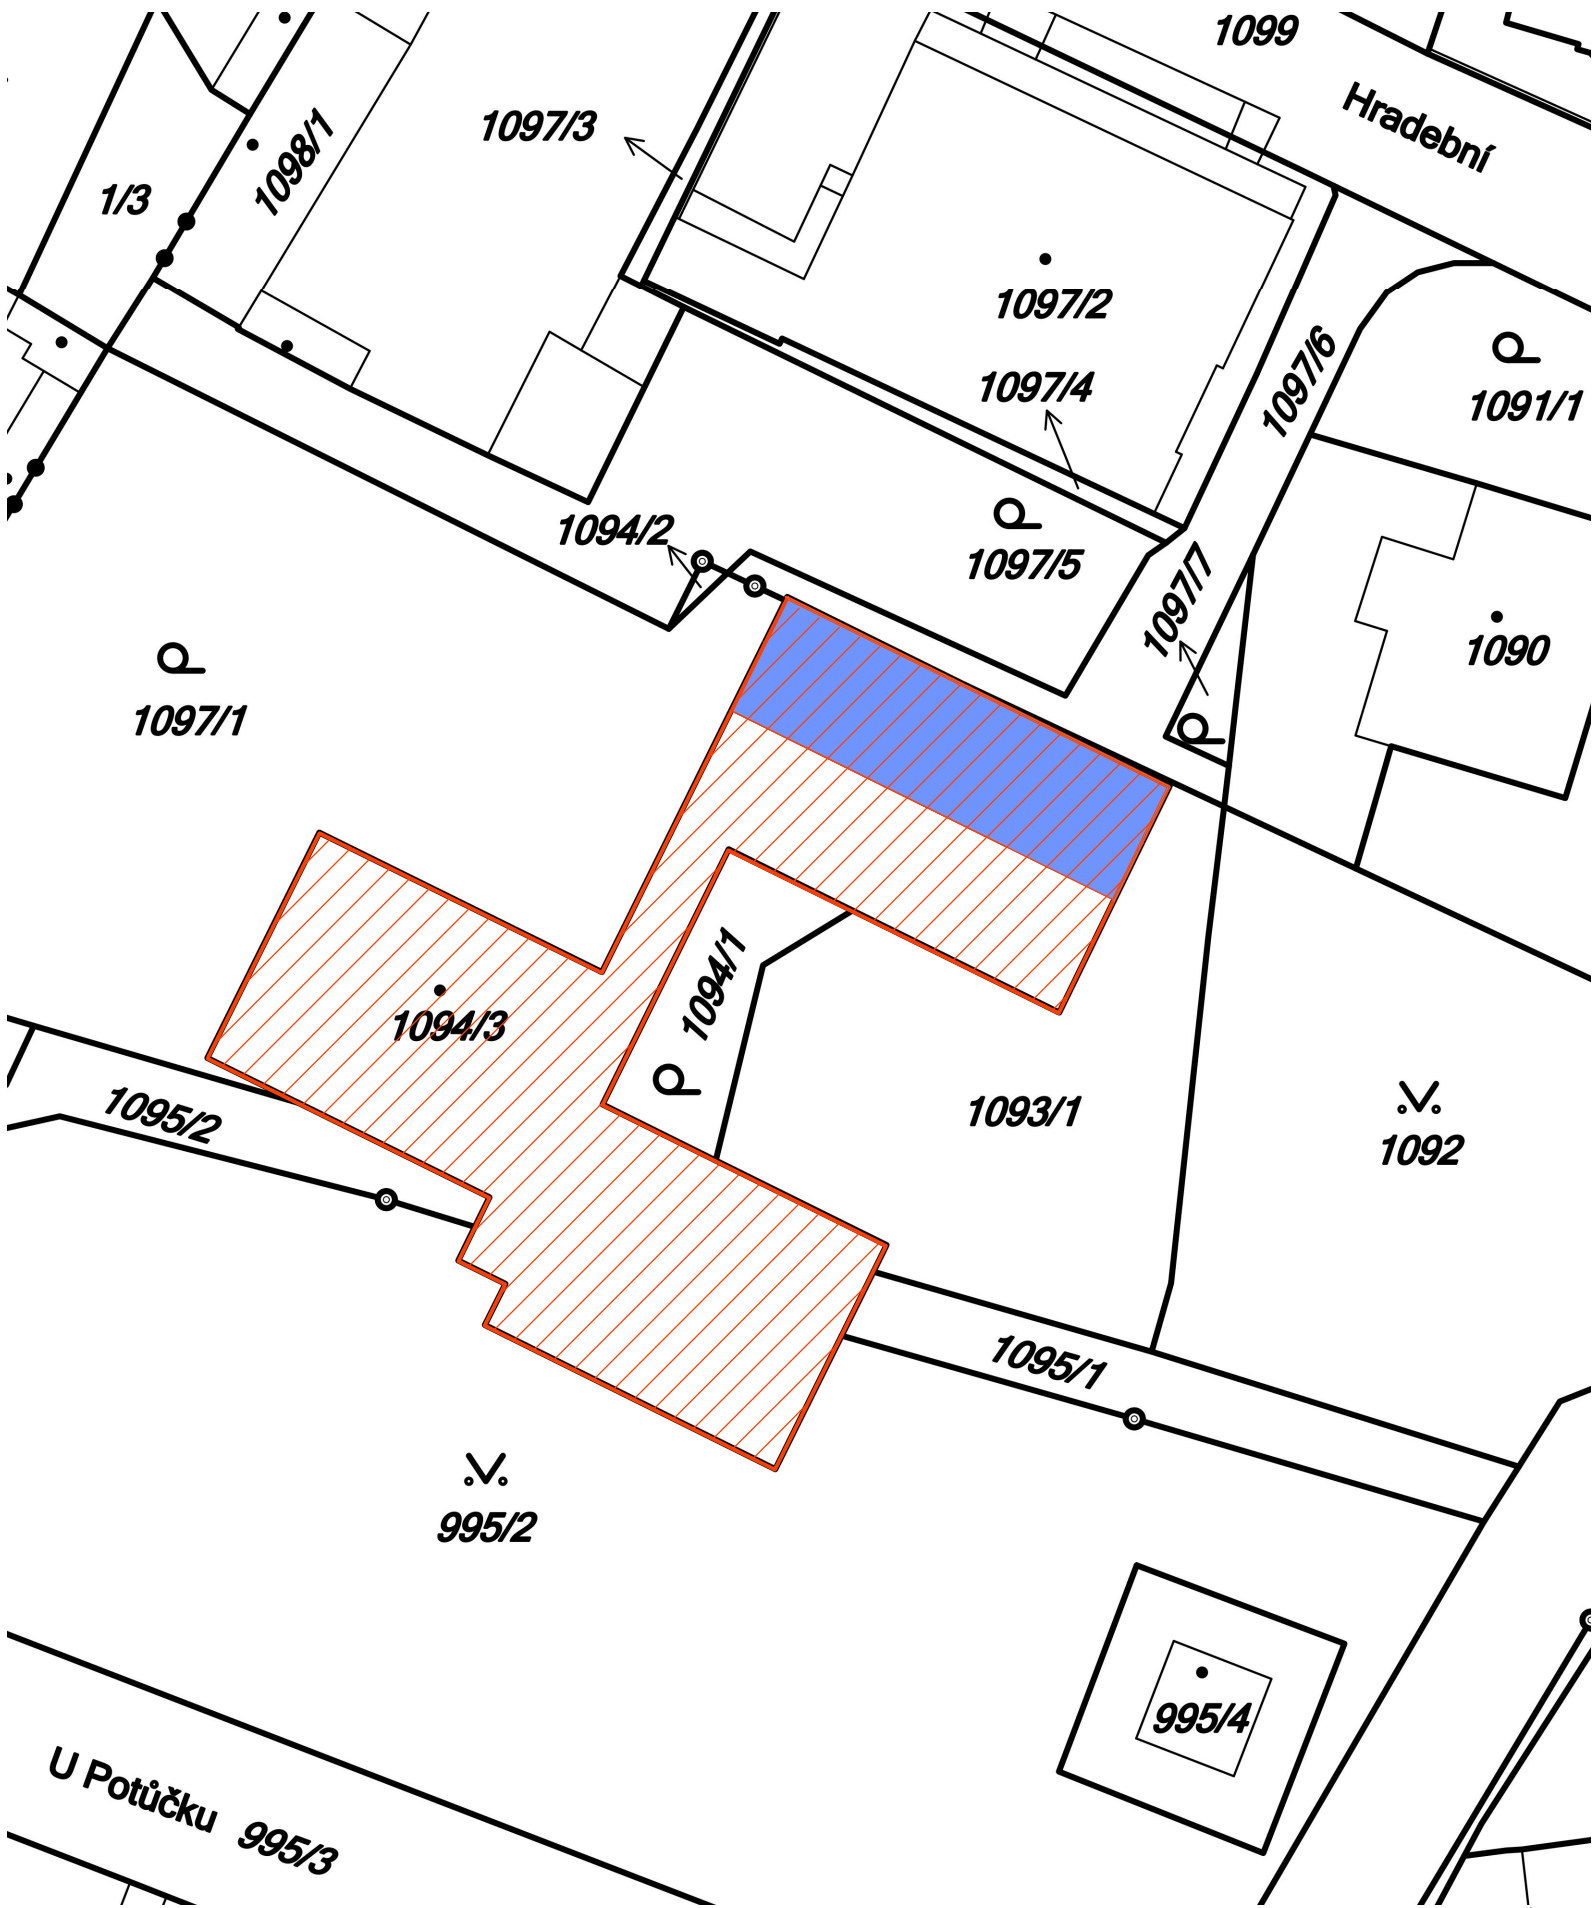

Legenda:



OBJEKT MŠ KAMARÁD



ŘEŠENÁ ČÁST UVNITŘ OBJEKTU – HOSPODÁŘSKÝ PAVILON – KUCHYŇ



Revize Číslo	Datum	Popis změny	Vypracoval	Podpis

Investor: **Statutární město Liberec**
nám. Dr. E. Beneše 1
460 59 Liberec 1
485 243 111
info@magistrat.liberec.cz



Generální projektant: **STORING spol. s r.o.**
Žitavská 727/16
460 07 Liberec 3
tel.: 485 388 111
e-mail: info@storing.cz



Projektant části PD: **STORING spol. s r.o.**
Žitavská 727/16
460 07 Liberec 3
tel.: 485 388 111
e-mail: info@storing.cz



Schéma



±0,000 = 387,100

B.p.v.

Místo stavby:	Liberec	HIP:	Ing. Petr Pospíšil	Číslo zak.:	17x06-DPS
Kraj:	Liberecký	Odpovědný projektant:	Ing. Petr Pospíšil	Formát:	2xA4
Katastrální území:	Rochlice u Liberce (682314)	Vypracoval:	Ing. Petr Pospíšil	Datum:	07/2017
Stupeň:	Dokumentace pro provádění stavby			Měřítko:	1:500

Název stavby: **MŠ Kamarád Liberec - stavební úpravy kuchyně**

Číslo paré:

Stavební objekt:

Část:

Situace stavby

Název dokumentu:

Zákres do snímku z KN

Kód dokumentu:	17x06 číslo zakázky	DPS stupeň	000 st.objekt	C4.00.000 členění dokumentace	- číslo výkresu	00 revize
----------------	------------------------	---------------	------------------	----------------------------------	--------------------	--------------