




POHLED SEVERNÍ
M 1:50

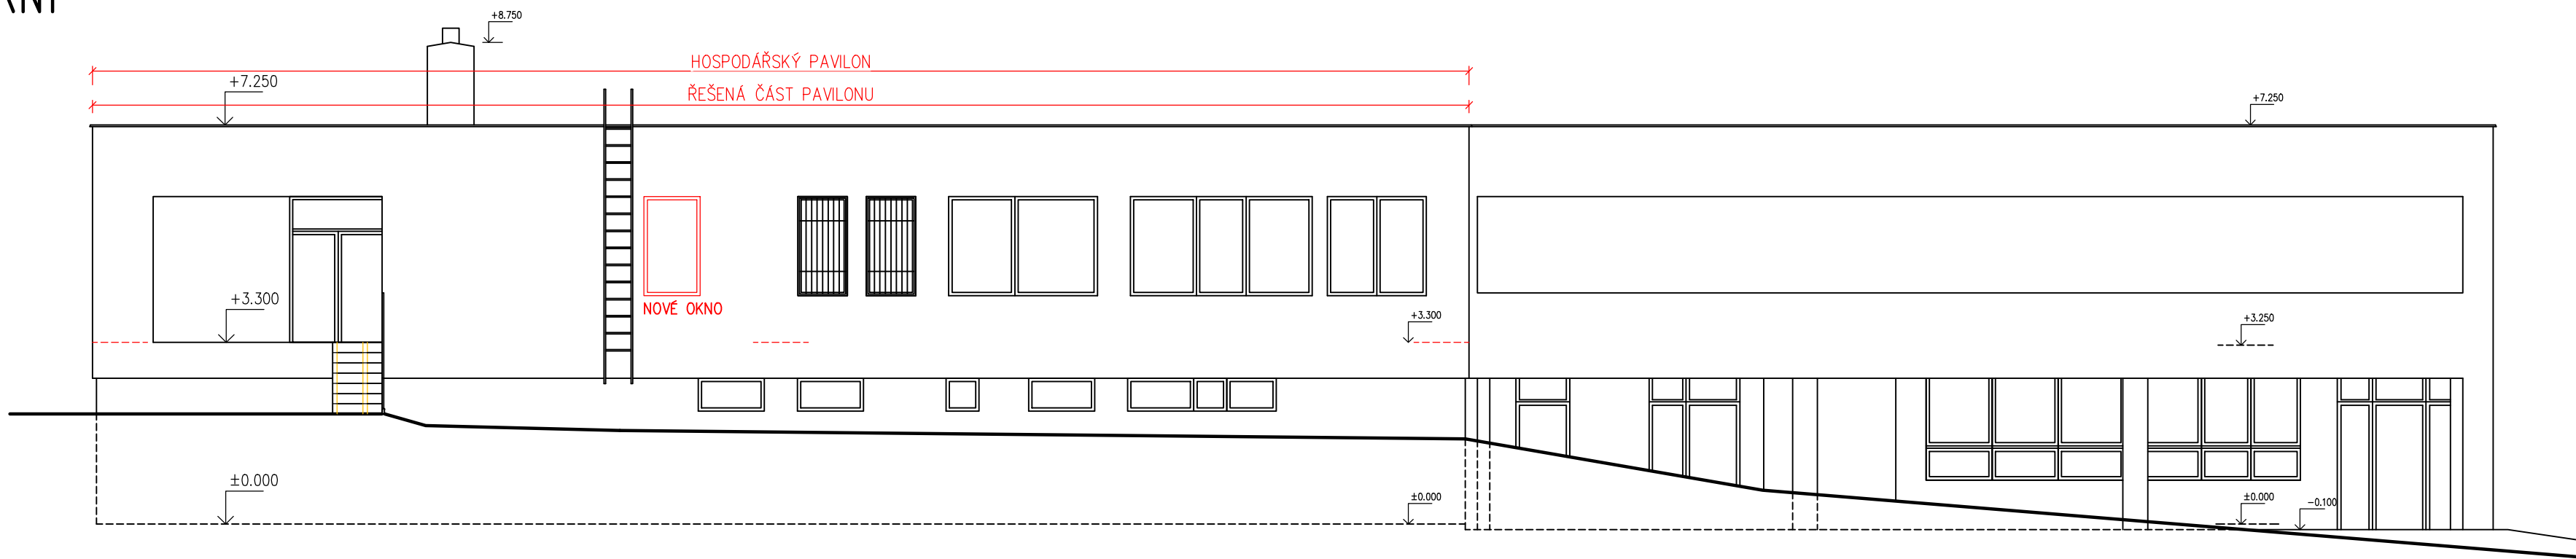

POHLED VÝCHODNÍ
M 1:50

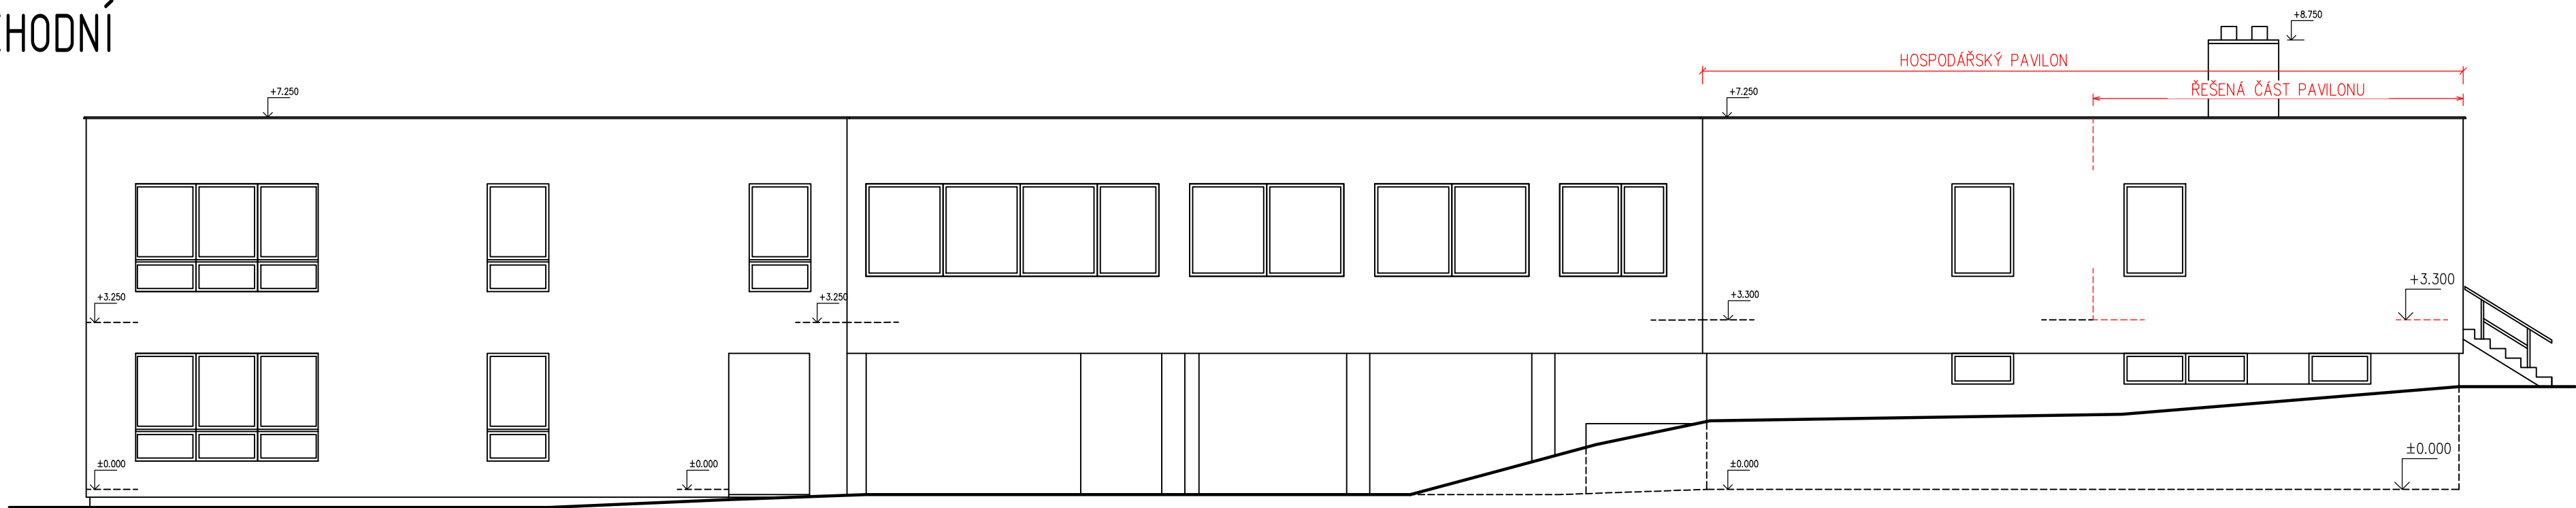



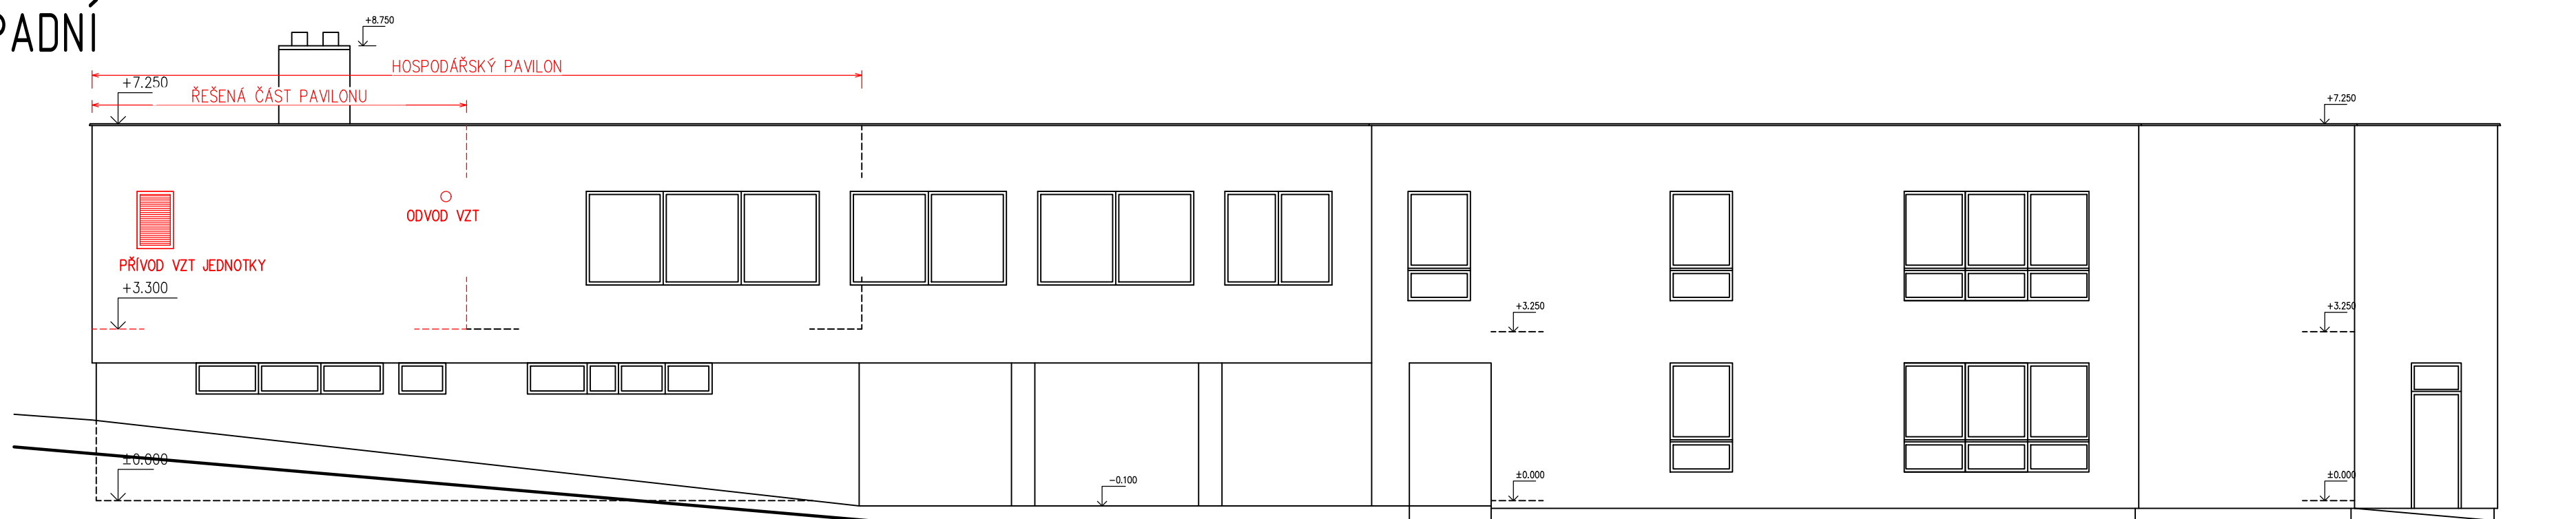

POHLED ZÁPADNÍ
M 1:50



LEGENDA:

- Stávající konstrukce
- Nový stav
- Bourací práce

Revize Číslo	Datum	Popis změny	Vypracoval	Podpis

Investor: Statutární město Liberec nám. Dr. E. Beneše 1 460 59 Liberec 1 485 243 111 info@magistrat.liberec.cz				<div>Schéma</div>  <div>±0,000 = 387,100</div> <div>B.p.v.</div>		
Generální projektant: STORING spol. s r.o. Žitavská 727/16 460 07 Liberec 3 tel.: 485 388 111 info@storing.cz						
Projektant části PD: STORING spol. s r.o. Žitavská 727/16 460 07 Liberec 3 tel.: 485 388 111 info@storing.cz						
Místo stavby:		Liberec	HIP:	Ing. Petr Pospíšil	Číslo zak.:	17x06
Kraj:		Liberecký	Odpovědný projektant:	Ing. Petr Pospíšil	Formát:	8xA4
Katastrální území:		Rochlice u Liberce (682314)	Vypracoval:	Ing. Filip Hons	Datum:	08/2017
Stupeň:		Dokumentace pro provádění stavby			Měřítko:	1:100
Název stavby:					Číslo paré:	
MŠ Kamarád Liberec - stavební úpravy kuchyně vypracování PD stavebních úprav kuchyně II						
Stavební objekt:						
Část:					Architektonické a stavebně technické řešení	
Název dokumentu:					Pohledy - severní, východní, západní	
Kód dokumentu:		17x06 číslo zakázky	DPS stupeň	000 st. objekt	D1.01.100 členění dokumentace	104 číslo výkresu
						00 revize