



POUŽITÉ ZKRATKY :

V.P. - VÁROVNÝ PÁS


A.Z. - ASFALTOVÁ ZÁLIVKA

T.Ú. - TERÉNNÍ ÚPRAVY , OHUMUSOVÁNÍ + ZATRAVNĚNÍ

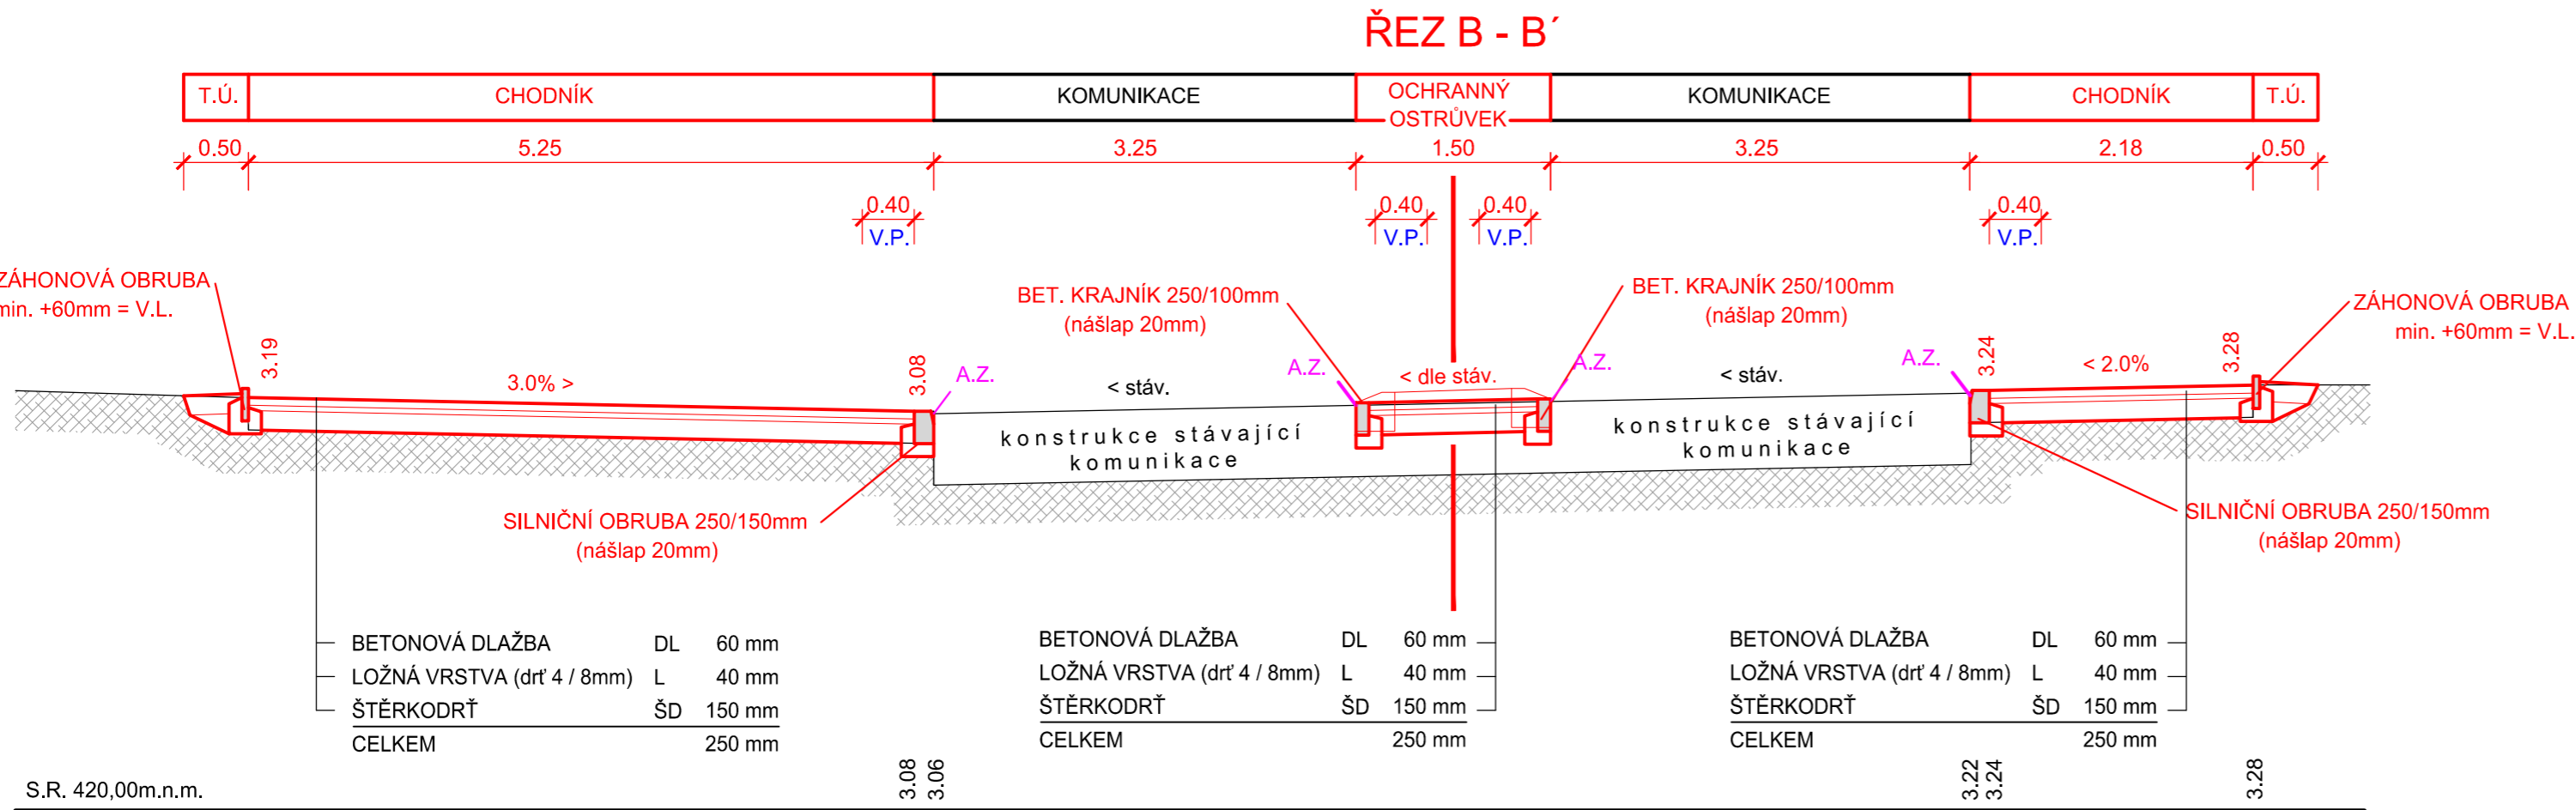




EVROPSKÁ UNIE
Evropský fond pro regionální rozvoj
Integrovaný regionální operační program



MINISTERSTVO
PRO MÍSTNÍ
ROZVOJ ČR

SO 101 - ZPEVNĚNÉ PLOCHY

vypracoval:	Z. Bursa	 <div>NÝDRLE projektová kancelář</div>
zodp. projektant:	Ing. Z. Nýdrle	
objednatel : Statutární město Liberec		tel.: 485 150 181, 485 150 579 nydrle@nydrle-projekt.cz www.nydrle-projekt.cz
akce: ZVÝŠENÍ BEZPEČNOSTI DOPRAVY V LIBERCI ZŘÍZENÍ DVOU PŘECHODŮ PRO CHODCE - UL. PRŮMYSLOVÁ		čísl.zak.: 22 - 16 stupeň: DSP datum: 03/2016 měřítko: M 1:50
příloha: VZOROVÉ PŘÍČNÉ ŘEZY		čísl.výkr. čísl.soupr. C.1.2.3.