

K STAVEBNÍMU ŘÍZENÍ  
K § 16 odst. 1. z.č. 13/1997 Sb.

	POLICIE ČR
	Krajské ředitelství policie
	Libereckého kraje
	Územní odbor Liberec dopravní inspektorát
Odsouhlaseno dne: 20.4.2016	
Č.j. KRPL-40441-1 /ČJ-2016-180506-06..	
Platnost omezena	
do: /	
Podpis: 	








EVROPSKÁ UNIE  
Evropský fond pro regionální rozvoj  
Integrovaný regionální operační program



MINISTERSTVO  
PRO MÍSTNÍ  
ROZVOJ ČR

SO 101 - ZPEVNĚNÉ PLOCHY

SO 401 - CLONOVÉ NASVÍCENÍ PŘECHODU

vypracoval:	Ing. Z. Nýdrle	 <b>NÝDRLE</b> projektová kancelář tel.: 485 150 181, 485 150 579 nydrle@nydrle-projekt.cz www.nydrle-projekt.cz
zodp. projektant:	Ing. Z. Nýdrle	
objednatel :	Statutární město Liberec	
akce: ZVÝŠENÍ BEZPEČNOSTI DOPRAVY V LIBERCI ZŘÍZENÍ DVOU PŘECHODŮ PRO CHODCE UL. PRŮMYSLOVÁ		čísl.zak.: 22 - 16 stupeň: DSP datum: 03/2016 čísl.výkr. čísl.soupr.
příloha:	PRŮVODNÍ ZPRÁVA	A. <b>4</b>



K STAVEBNÍMU ŘÍZENÍ  
K § 16 odst. 1. z.č. 13/1997 Sb.

	<b>POLICIE ČR</b> Krajské ředitelství policie Libereckého kraje Územní odbor Liberec dopravní inspektorát
Odsouhlaseno dne: 20.4.2016	
Č.j. KRPL-40441-1 /ČJ-2016-180506-06	
Platnost omezena do: /	Podpis: 




EVROPSKÁ UNIE  
evropský fond pro regionální rozvoj  
integrovaný regionální operační program



**MINISTERSTVO  
PRO MÍSTNÍ  
ROZVOJ ČR**

**SO 101 - ZPEVNĚNÉ PLOCHY**

**SO 401 - CLONOVÉ NASVÍCENÍ PŘECHODU**

vypracoval:	Z. Bursa	 <b>NÝDRLE</b> projektová kancelář tel.: 485 150 181, 485 150 579 nydrle@nydrle-projekt.cz www.nydrle-projekt.cz
zodp. projektant:	Ing. Z. Nýdrle	
objednatel : Statutární město Liberec		
akce: ZVÝŠENÍ BEZPEČNOSTI DOPRAVY V LIBERCI ZŘÍZENÍ DVOU PŘECHODŮ PRO CHODCE UL. PRŮMYSLOVÁ		čísł.zak.: 22 - 16
příloha:  <b>KOORDINAČNÍ SITUACE</b>		stupeň: DSP
		datum: 03/2016
		měřítko: M 1 : 500
		čísł.výkr. čísł.soupr.
		<b>B.2. 4</b>

SOUŘADNICE BODŮ		
č.	x	y
1	689 958.14	9 770 56.38
2	689 950.12	9 770 56.12
3	689 880.47	9 772 72.53
4	689 873.84	9 772 68.07

K STAVEBNÍMU ŘÍZENÍ

§ 16 odst. 1 z.č. 13/1997 Sb.

 **POLICIE ČR**  
Krajské ředitelství policie  
Libereckého kraje  
Územní odbor Liberec  
dopravní inspektorát

Odsouhlaseno dne: 20. 4. 2016  
Č.j. KRPL-40441-1 /ČJ-2016/80506-...  
Platnost omezena do: / Podpis: 








EVROPSKÁ UNIE  
Evropský fond pro regionální rozvoj  
Integrovaný regionální operační program



**MINISTERSTVO  
PRO MÍSTNÍ  
ROZVOJ ČR**

**SO 101 - ZPEVNĚNÉ PLOCHY**

**SO 401 - CLONOVÉ NASVÍCENÍ PŘECHODU**

vypracoval:	Z. Bursa	 <p>tel.: 485 150 181, 485 150 579 nydrle@nydrle-projekt.cz www.nydrle-projekt.cz</p>
zodp. projektant:	Ing. Z. Nýdrle	
objednatel : Statutární město Liberec		
akce: ZVÝŠENÍ BEZPEČNOSTI DOPRAVY V LIBERCI ZŘÍZENÍ DVOU PŘECHODŮ PRO CHODCE UL. PRŮMYSLOVÁ		čísl.zak.: 22 - 16 stupeň: DSP datum: 03/2016 měřítko: 1 : 1000
příloha:  GEODETICKÝ KOORDINAČNÍ VÝKRES		čísl.výkr. B.3. čísl.soupr. 4



K STAVEBNÍMU ŘÍZENÍ  
K § 16 odst. 1. z.č. 13/1997 Sb.

	<b>POLICIE ČR</b> Krajské ředitelství policie Libereckého kraje Územní odbor Liberec dopravní inspektorát
Odsouhlaseno dne: 20. 4. 2016	
Č.j. KRPL-40441-1 /ČJ-2016-180506-06	
Přátelnost omezena do: /	Podpis: 




EVROPSKÁ UNIE  
Evropský fond pro regionální rozvoj  
Integrovaný regionální operační program



MINISTERSTVO  
PRO MÍSTNÍ  
ROZVOJ ČR

SO 101 - ZPEVNĚNÉ PLOCHY

SO 401 - CLONOVÉ NASVÍCENÍ PŘECHODU

vypracoval:	P. Michková	 <b>NÝDRLE</b> projektová kancelář tel.: 485 150 181, 485 150 579 nydrle@nydrle-projekt.cz www.nydrle-projekt.cz	
zodp. projektant:	Ing. Z. Nýdrle		
objednatel :	Statutární město Liberec		
akce: ZVÝŠENÍ BEZPEČNOSTI DOPRAVY V LIBERCI ZŘÍZENÍ DVOU PŘECHODŮ PRO CHODCE UL. PRŮMYSLOVÁ		čísl.zak.: 22 - 16	
příloha:  BEZBARIÉROVÉ ŘEŠENÍ		stupeň: DSP	
		datum: 03/2016	
		čísl.výkr. čísl.soupr.	
		B.6.	4



### LEGENDA ZÁBORU:



SO 101



SO 401

K STAVEBNÍMU ŘÍZENÍ

K § 16 odst. 1. z.č. 13/1997 Sb.

	<b>POLICIE ČR</b> Krajské ředitelství policie Libereckého kraje Územní odbor Liberec dopravní inspektorát
Odsouhlaseno dne: 20. 4. 2016	
Č.j. KRPL-4944-1 /ČJ-2016-180506-02	
Platnost omezena	Podpis:
do:	




EVROPSKÁ UNIE  
Evropský fond pro regionální rozvoj  
Integrovaný regionální operační program



**MINISTERSTVO  
PRO MÍSTNÍ  
ROZVOJ ČR**

**SO 101 - ZPEVNĚNÉ PLOCHY**

**SO 401 - CLONOVÉ NASVÍCENÍ PŘECHODU**

vypracoval:	Z. Bursa	 <b>NÝDRLE</b> projektová kancelář
zodp. projektant:	Ing. Z. Nýdrle	
objednatel : Statutární město Liberec		tel.: 485 150 181, 485 150 579 nydrle@nydrle-projekt.cz www.nydrle-projekt.cz
akce: ZVÝŠENÍ BEZPEČNOSTI DOPRAVY V LIBERCI ZŘÍZENÍ DVOU PŘECHODŮ PRO CHODCE UL. PRŮMYSLOVÁ		čísł.zak.: 22 - 16
příloha:  <b>ZÁKRES STAVBY DO POZEMKOVÉ MAPY</b>		stupeň: DSP
		datum: 03/2016
		měřítko: M 1:500
		čísł.výkr. B.7.
		čísł.soupr. <b>4</b>

# K STAVEBNÍMU ŘÍZENÍ

K § 77 odst. 2 písm. b.) z.č. 361/2000 Sb.

K § 16 odst. 1. z.č. 13/1997 Sb.

	<b>POLICIE ČR</b> Krajské ředitelství policie Libereckého kraje Územní odbor Liberec dopravní inspektorát	
	Odsouhlaseno dne: 20. 4. 2016	
	Č.j. KRPL-40441-1 /ČJ-2016180506-1	
	Platnost omezena do:	Podpis:



*[Handwritten signature]*




EVROPSKÁ UNIE  
Evropský fond pro regionální rozvoj  
Integrovaný regionální operační program



MINISTERSTVO  
PRO MÍSTNÍ  
ROZVOJ ČR

## SO 101 - ZPEVNĚNÉ PLOCHY

vypracoval:	Ing. Z. Nýdrle	 <b>NÝDRLE</b> projektová kan tel.: 485 150 181, 485 150 579 nydrle@nydrle-projekt.cz www.nydrle-projekt.cz
zodp. projektant:	Ing. Z. Nýdrle	
objednatel :	Statutární město Liberec	
akce: ZVÝŠENÍ BEZPEČNOSTI DOPRAVY V LIBERCI ZŘÍZENÍ DVOU PŘECHODŮ PRO CHODCE UL. PRŮMYSLOVÁ		čísl.zak.: 22 - 16 stupeň: DSP datum: 03/2016 čísl.výkr. čísl.soupr.
příloha:	TECHNICKÁ ZPRÁVA	C.1.1. <b>4</b>



# K STAVEBNÍMU ŘÍZENÍ

K § 77 odst. 2 písm. b) z.č. 361/2000 Sb.

K § 16 odst. 1. z.č. 13/1997 Sb.

	<b>POLICIE ČR</b> Krajské ředitelství policie Libereckého kraje Územní odbor Liberec dopravní inspektorát
	Odsouhlaseno dne: 20.4.2016
	Č.j. KRPL 40441-1 /ČJ-2016-180506-.../
	Platnost omezena do: Podpis: <i>[Signature]</i>



*[Signature]*




EVROPSKÁ UNIE  
Evropský fond pro regionální rozvoj  
Integrovaný regionální operační program



**MINISTERSTVO  
PRO MÍSTNÍ  
ROZVOJ ČR**

**SO 101 - ZPEVNĚNÉ PLOCHY**

**SO 401 - CLONOVÉ NASVÍCENÍ PŘECHODU**

vypracoval:	Z. Bursa	 <b>NÝDRLE</b> projektová kancelář tel.: 485 150 181, 485 150 579 nydrle@nydrle-projekt.cz www.nydrle-projekt.cz
zodp. projektant:	Ing. Z. Nýdrle	
objednatel :	STATUTÁRNÍ MĚSTO LIBEREC	
akce:	ZVÝŠENÍ BEZPEČNOSTI DOPRAVY V LIBERCI ZŘÍZENÍ DVOU PŘECHODŮ PRO CHODCE UL. PRŮMYSLOVÁ	
příloha:	čísł.zak.:	22 - 16
	stupeň:	DSP
	datum:	03/2016
	měřítko:	M 1 : 100
	čísl.výkr.	čísl.soupr.
	C.1.2.1.	<b>4</b>
SITUACE - PŘECHOD Č. 1		

# K STAVEBNÍMU ŘÍZENÍ

K § 77 odst. 2 písm. b.) z.č. 361/2000 Sb.

K § 16 odst. 1. z.č. 13/1997 Sb.

	<b>POLICIE ČR</b> Krajské ředitelství policie Libereckého kraje Územní odbor Liberec dopravní inspektorát
	Odsouhlaseno dne: 20. 4. 2016
	Č.j. KRPL-40441-1 /ČJ-2016-180506-CE
	Platnost omezena do: / Podpis: /



*[Handwritten signature]*




EVROPSKÁ UNIE  
Evropský fond pro regionální rozvoj  
Integrovaný regionální operační program



**MINISTERSTVO  
PRO MÍSTNÍ  
ROZVOJ ČR**

**SO 101 - ZPEVNĚNÉ PLOCHY**

**SO 401 - CLONOVÉ NASVÍCENÍ PŘECHODU**

vypracoval:	Z. Bursa		 <b>NÝDRLE</b> projektová kancelář tel.: 485 150 181, 485 150 579 nydrle@nydrle-projekt.cz www.nydrle-projekt.cz	
zodp. projektant:	Ing. Z. Nýdrle			
objednatel :	STATUTÁRNÍ MĚSTO LIBEREC		čísł.zak.:	22 - 16
akce: ZVÝŠENÍ BEZPEČNOSTI DOPRAVY V LIBERCI ZŘÍZENÍ DVOU PŘECHODŮ PRO CHODCE UL. PRŮMYSLOVÁ			stupeň:	DSP
příloha:			datum:	03/2016
			měřítko:	M 1 : 100
			čísł.výkr.	čísł.soupr.
SITUACE - PŘECHOD Č. 2		C.1.2.2.	<b>4</b>	



**POUŽITÉ ZKRATKY :**

V.P. - VAROVNÝ PÁS

A.Z. - ASFALTOVÁ ZÁLIVKA

K STAVEBNÍMU ŘEŠENÍ PRÁVY, OHUMUSOVÁNÍ + ZATRAVNĚNÍ

K § 16 odst. 1. z.č. 13/1997 Sb.

 **POLICIE ČR**  
Krajské ředitelství policie  
Libereckého kraje  
Územní odbor Liberec  
dopravní inspektorát

Odsouhlaseno dne: 20.4.2016  
Č.j. KRPL-10441-1 /ČJ-2016-180506-06  
Platnost omezena do: Podpis: 








**EVROPSKÁ UNIE**  
Evropský fond pro regionální rozvoj  
Integrovaný regionální operační program



**MINISTERSTVO  
PRO MÍSTNÍ  
ROZVOJ ČR**

**SO 101 - ZPEVNĚNÉ PLOCHY**

**SO 401 - CLONOVÉ NASVÍCENÍ PŘECHODU**

vypracoval:	Z. Bursa		 <b>NÝDRLE</b> projektová kancelář tel.: 485 150 181, 485 150 579 nydrle@nydrle-projekt.cz www.nydrle-projekt.cz	
zodp. projektant:	Ing. Z. Nýdrle			
objednatel :	Statutární město Liberec		čísl.zak.:	22 - 16
akce:	ZVÝŠENÍ BEZPEČNOSTI DOPRAVY V LIBERCI ZŘÍZENÍ DVOU PŘECHODŮ PRO CHODCE UL. PRŮMYSLOVÁ		stupeň:	DSP
			datum:	03/2016
			měřítko:	M 1:50
příloha:			čísl.výkr.	čísl.soupr.
	VZOROVÉ PŘÍČNÉ ŘEZY		C.1.2.3.	<b>4</b>

SEZNAM SOUŘADNIC					
č.	x	y	č.	x	y
101	689 947.18	9 770 54.52	116	689 954.82	9 770 57.77
102	689 947.21	9 770 57.52	117	689 954.79	9 770 58.77
103	689 950.11	9 770 54.62	118	689 954.48	9 770 60.46
104	689 950.11	9 770 57.62	119	689 960.21	9 770 53.54
105	689 953.97	9 770 60.87	120	689 959.95	9 770 55.67
106	689 953.49	9 770 60.43	121	689 960.92	9 770 51.50
107	689 953.29	9 770 58.72	122	689 959.90	9 770 57.92
108	689 953.32	9 770 57.72	123	689 958.47	9 770 53.08
109	689 953.42	9 770 54.72	124	689 958.10	9 770 57.88
110	689 953.45	9 770 53.72	125	689 958.15	9 770 55.64
111	689 953.76	9 770 52.03	126	689 959.29	9 770 50.62
112	689 954.27	9 770 51.62	127	689 959.42	9 770 50.69
113	689 954.75	9 770 52.06	128	689 960.64	9 770 52.44
114	689 954.95	9 770 53.77	129	689 948.98	9 770 59.96
115	689 954.92	9 770 54.77			

K STAVEBNÍMU ŘÍZENÍ  
K § 16 odst. 1. z.č. 13/1997 Sb.

 **POLICIE ČR**  
Krajské ředitelství policie  
Libereckého kraje  
Územní odbor Liberec  
dopravní inspektorát

Odsouhlaseno dne: 20.4.2016  
Č.j. KRPL-60441-1 /ČJ-2016-180506-50  
Platnost omezena do: Podpis:



*[Handwritten signature]*




EVROPSKÁ UNIE  
Evropský fond pro regionální rozvoj  
integrovaný regionální operační program



**MINISTERSTVO  
PRO MÍSTNÍ  
ROZVOJ ČR**

**SO 101 - ZPEVNĚNÉ PLOCHY**

**SO 401 - CLONOVÉ NASVÍCENÍ PŘECHODU**

vypracoval:	Z. Bursa	 <b>NÝDRLE</b> projektová kancelář
zodp. projektant:	Ing. Z. Nýdrle	
objednatel : STATUTÁRNÍ MĚSTO LIBEREC		tel.: 485 150 181, 485 150 579 nydrle@nydrle-projekt.cz www.nydrle-projekt.cz
akce: ZVÝŠENÍ BEZPEČNOSTI DOPRAVY V LIBERCI ZŘÍZENÍ DVOU PŘECHODŮ PRO CHODCE UL. PRŮMYSLOVÁ		čísł.zak.: 22 - 16
příloha:  VYTYČOVACÍ VÝKRES - PŘECHOD Č.1		stupeň: DSP
		datum: 03/2016
		měřítko: M 1 : 100
		čísł.výkr. čísł.soupr.
		C.1.2.4. <b>4</b>



## SEZNAM SOUŘADNIC

č.	x	y	č.	x	y
201	689 883.70	9 772 69.57	216	689 874.41	9 772 73.52
202	689 870.67	9 772 71.04	217	689 875.15	9 772 71.97
203	689 883.23	9 772 72.32	218	689 875.71	9 772 71.14
204	689 881.32	9 772 75.20	219	689 877.38	9 772 68.65
205	689 881.00	9 772 75.84	220	689 877.94	9 772 67.82
206	689 870.85	9 772 63.05	221	689 879.10	9 772 66.55
207	689 868.07	9 772 67.21	222	689 879.92	9 772 67.10
208	689 870.77	9 772 69.02	223	689 879.19	9 772 68.65
209	689 872.02	9 772 69.07	224	689 878.63	9 772 69.48
210	689 872.93	9 772 69.49	225	689 876.95	9 772 71.97
211	689 874.61	9 772 66.90	226	689 876.40	9 772 72.80
212	689 875.11	9 772 65.91	227	689 881.41	9 772 71.14
213	689 875.11	9 772 66.47	228	689 879.72	9 772 73.64
214	689 875.23	9 772 74.08	229	689 879.15	9 772 74.66
215	689 874.59	9 772 74.15			

K STAVEBNÍMU ŘÍZENÍ  
K § 16 odst. 1, z.č. 181/1997 Sb.



*[Handwritten signature]*




EVROPSKÁ UNIE  
Evropský fond pro regionální rozvoj  
Integrovaný regionální operační program



**MINISTERSTVO  
PRO MÍSTNÍ  
ROZVOJ ČR**

**SO 101 - ZPEVNĚNÉ PLOCHY**

**SO 401 - CLONOVÉ NASVÍČENÍ PŘECHODU**

vypracoval:	Z. Bursa	 <b>NÝDRLE</b> projektová kancelář	
zodp. projektant:	Ing. Z. Nýdrle		
objednatel : STATUTÁRNÍ MĚSTO LIBEREC		tel.: 485 150 181, 485 150 579 nydrle@nydrle-projekt.cz www.nydrle-projekt.cz	
akce: <b>ZVÝŠENÍ BEZPEČNOSTI DOPRAVY V LIBERCI ZŘÍZENÍ DVOU PŘECHODŮ PRO CHODCE UL. PRŮMYSLOVÁ</b>		čísł.zak.:	22 - 16
		stupeň:	DSP
		datum:	03/2016
		měřítko:	M 1 : 100
příloha:  <b>VYTYČOVACÍ VÝKRES - PŘECHOD Č.2</b>		čísł.výkr.	čísł.soupr.
		C.1.2.5.	<b>4</b>



K STAVEBNÍMU ŘÍZENÍ  
K § 16 odst. 1. z.č. 13/1997 Sb.

	POLICIE ČR	
	Krajské ředitelství policie	
	Libereckého kraje	
	Územní odbor Liberec dopravní inspektorát	
Odsouhlaseno dne: 20. 4. 2016		
Č.j. KRPL-40441-1 /ČJ-2016180506 06.		
Platnost omezena do: Podpis:		




EVROPSKÁ UNIE  
Evropský fond pro regionální rozvoj  
Integrovaný regionální operační program



MINISTERSTVO  
PRO MÍSTNÍ  
ROZVOJ ČR

SO 401 - CLONOVÉ NASVÍČENÍ PŘECHODU

vypracoval:	ing. Martin Müller	<b>Martin Müller</b>  Východní 1448 463 11 Liberec 30 tel.: 602 145 061 e-mail: martin@martinmuller.cz http://www.martinmuller.cz	<b>NÝDRLE</b> projektová kancelář  tel.: 485 150 181, 485 150 579 nydrle@nydrle-projekt.cz www.nydrle-projekt.cz	
zodp. projektant:	ing. Martin Müller			
objednatel : Statutární město Liberec				
akce:  <b>ZŘÍZENÍ DVOU PŘECHODŮ PRO CHODCE UL. PRŮMYSLOVÁ</b>			čísł.zak.:	22 - 16
			stupeň:	DSP
			datum:	03/2016
			měřítko:	
příloha:  <b>TECHNICKÁ ZPRÁVA</b>			čísł.výkr.	čísł.soupr.
			<b>C.2.1.</b>	<b>4</b>

K STAVEBNÍMU ŘÍZENÍ  
K § 16 odst. 1. z.č. 13/1997 Sb.

	POLICIE ČR	
	Krajské ředitelství policie	
	Libereckého kraje	
	Územní odbor Liberec dopravní inspektorát	
Odsouhlaseno dne: 20. 4. 2016		
Č.j. KRPL-40441-1 /ČJ-2016-180506-96		
Platnost omezena do: Podpis:		



EVROPSKÁ UNIE  
Evropský fond pro regionální rozvoj  
Integrovaný regionální operační program



MINISTERSTVO  
PRO MÍSTNÍ  
ROZVOJ ČR


SO 401 - CLONOVÉ NASVÍCENÍ PŘECHODU

vypracoval:	ing. Martin Müller	<b>Martin Müller</b> Východní 1448 463 11 Liberec 30 tel.: 602 145 061 e-mail: martin@martinmuller.cz http://www.martinmuller.cz	<b>NÝDRLE</b> projektová kancelář tel.: 485 150 181, 485 150 579 nydrle@nydrle-projekt.cz www.nydrle-projekt.cz	
zodp. projektant:	ing. Martin Müller			
objednatel :	Statutární město Liberec			
akce:	ZŘÍZENÍ DVOU PŘECHODŮ PRO CHODCE UL. PRŮMYSLOVÁ		čísł.zak.:	22 - 16
příloha:	VÝPOČET OSVĚTLENÍ PHILIPS	C.2.2.	stupeň:	DSP
			datum:	03/2016
			měřítko:	
			čísł.výkr.	čísł.soupr.
				4







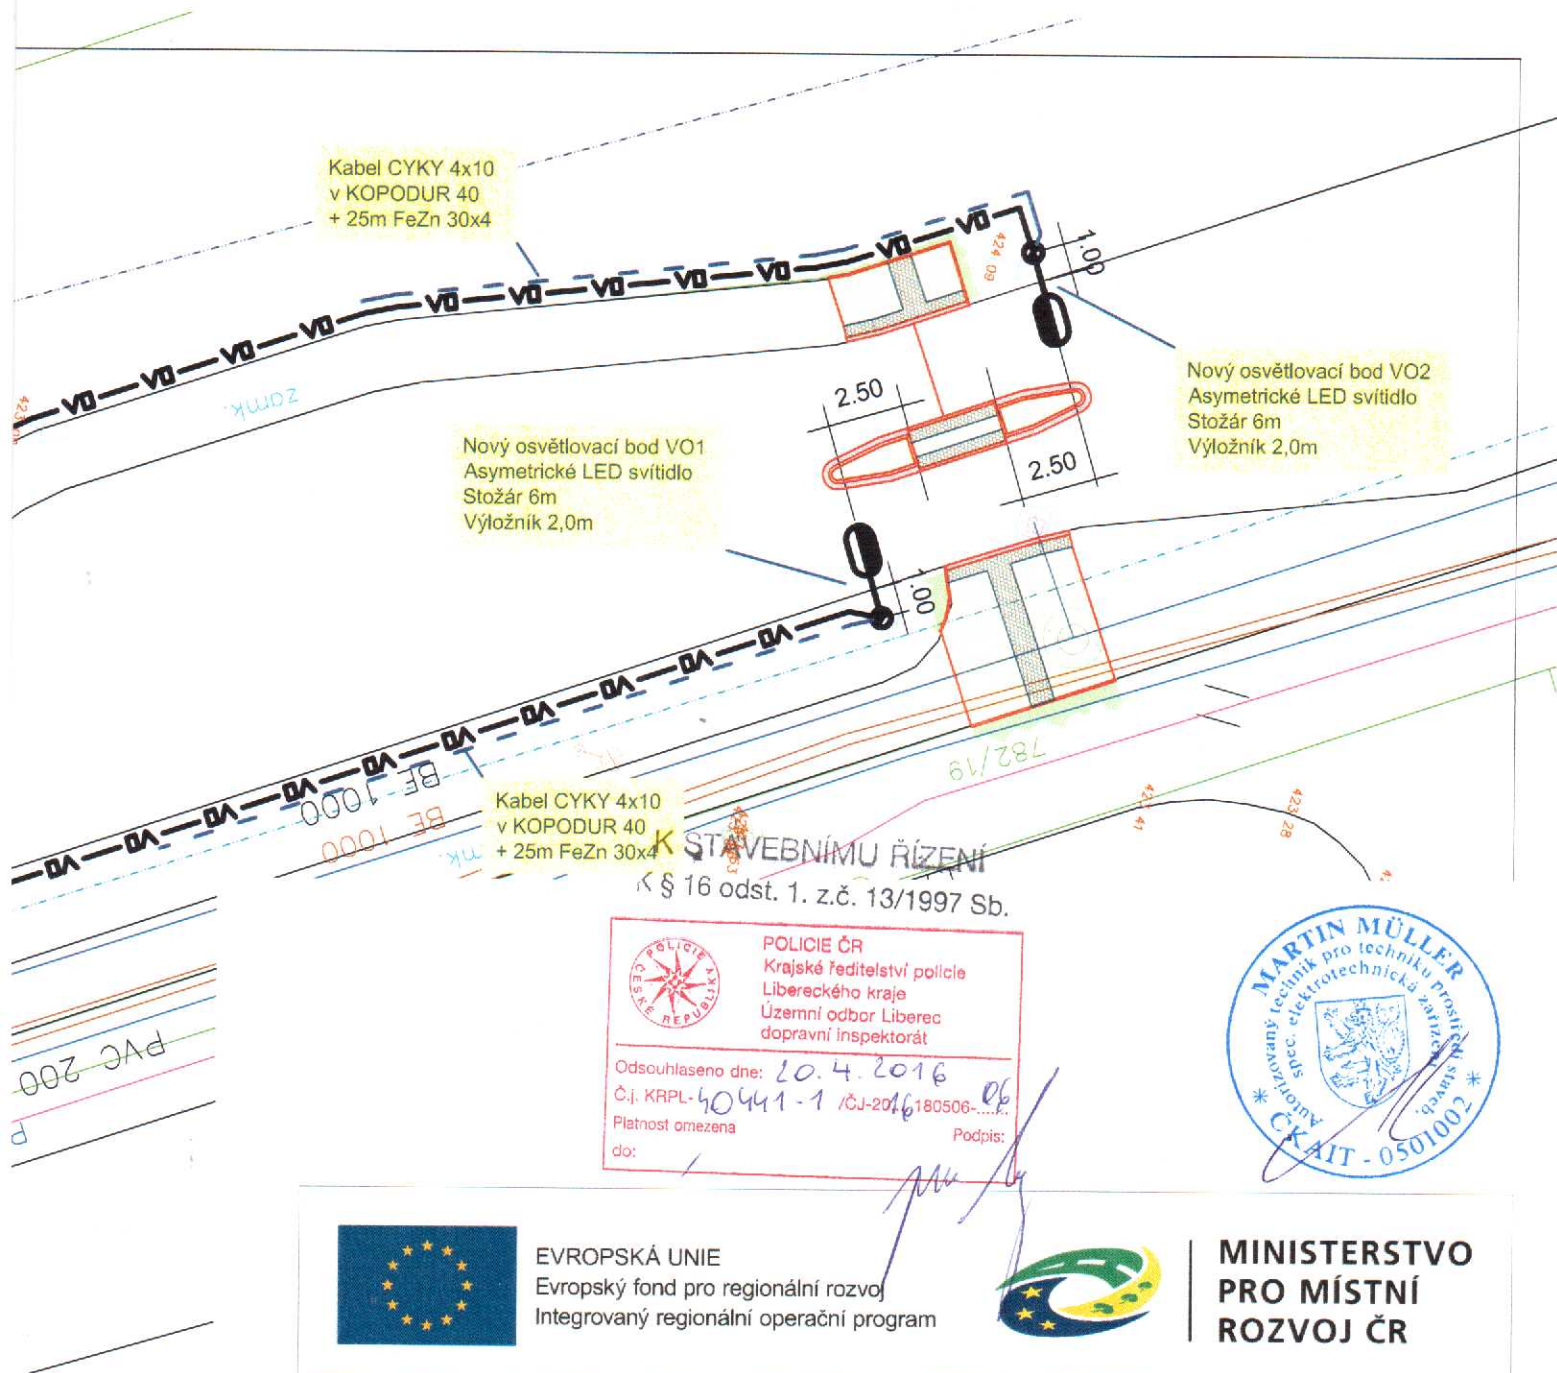


## SO 401 - CLONOVÉ NASVÍCENÍ PŘECHODU

vypracoval:	Martin Müller	<b>Martin Müller</b> Východní 1448 463 11 Liberec 30 tel.: 602 145 061 e-mail: martin@martinmuller.cz http://www.martinmuller.cz	 <b>NÝDRLE</b> projektová kancelář	
zodp. projektant:	Martin Müller		tel.: 485 150 181, 485 150 579 nydrlova @nydrle-projekt.cz www.nydrle-projekt.cz	
místo:	Liberec			
objednatel:	Statutární město Liberec			
akce: <b>ZŘÍZENÍ DVOU PŘECHODŮ PRO CHODCE - UL. PRŮMYSLOVÁ</b>			čísł.zak.:	22 - 16
			stupeň:	DSP
			datum:	03/2016
			měřítko:	1 : 250
příloha: <b>SITUACE OSVĚTLENÍ PŘECHODU č. 2</b>			čísł.přílohy:	čísł.soupr.
			<b>C.2.3.2.</b>	<b>4</b>